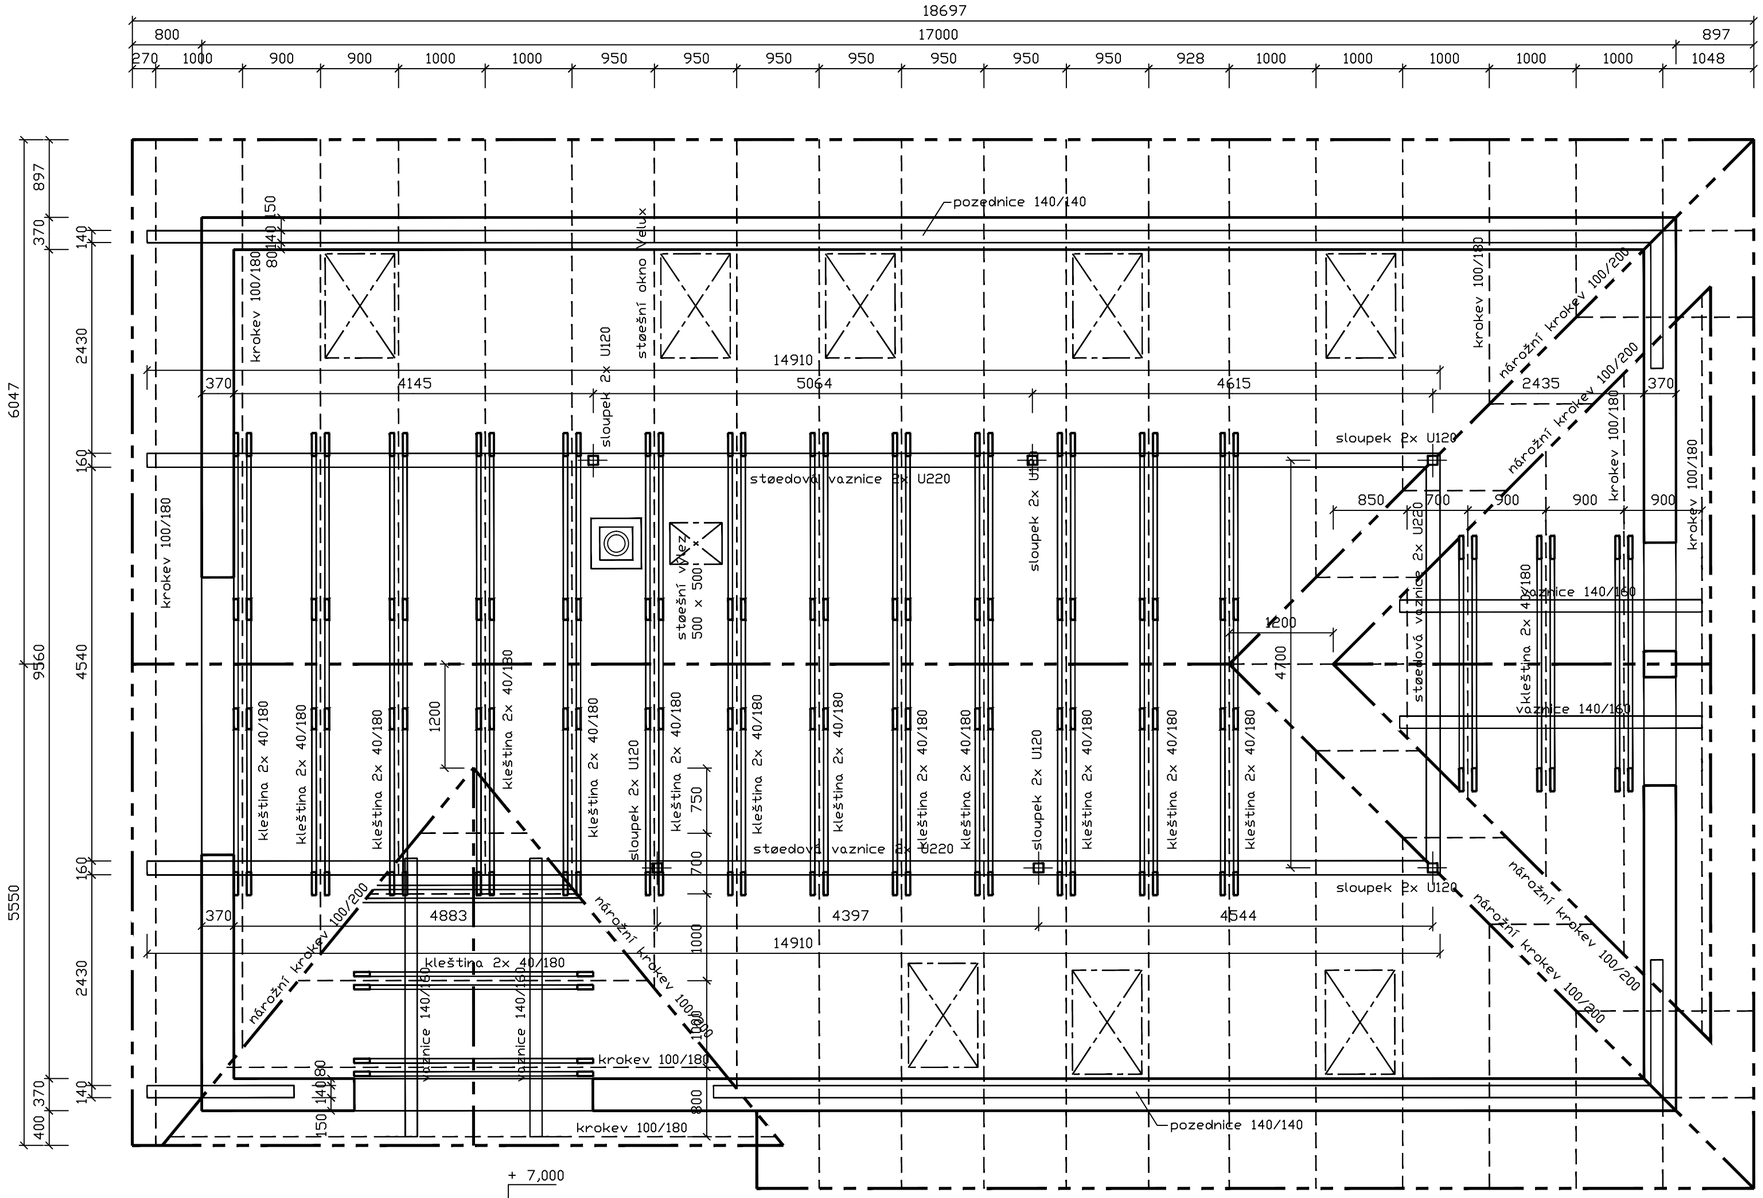

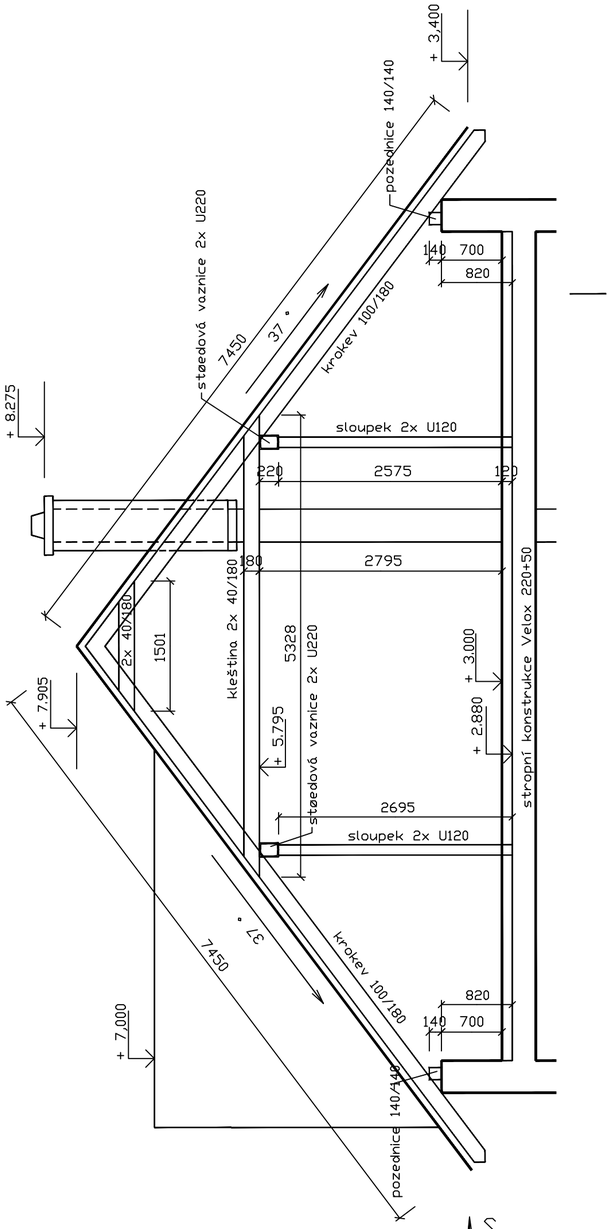

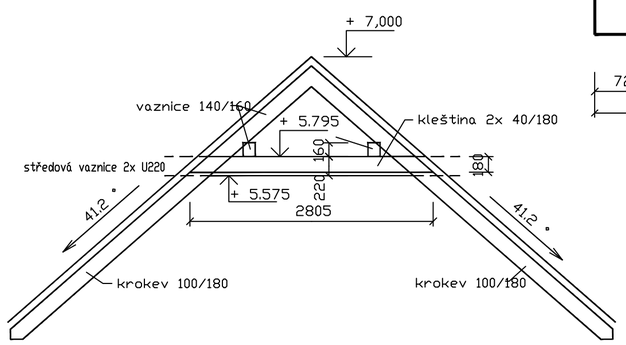

+0,000 = podlaha 1.NP RD

VEDOUCÍ PRÁCE	STUDENT
Ing. Ivana ŠVAŘÍČKOVÁ Ph.D.	Markéta HRVOLOVÁ

VYSOKÉ UČENÍ TECHNICKÉ V BRNĚ
FAKULTA STAVEBNÍ
ÚSTAV BETONOVÝCH A ZDĚNÝCH KONSTRUKCÍ
Veveří 331/95, 602 00 Brno

AKCE

BAKALÁŘSKÁ PRÁCE

Statické řešení vybraných železobetonových částí objektu

FORMÁT	4 x A4
MĚŘÍTKO	1:50
DATUM	11.3.2014

NÁZEV PŘÍLOHY

KROV

ČÍSLO VÝKRESU **P1-03**