




M 1:20

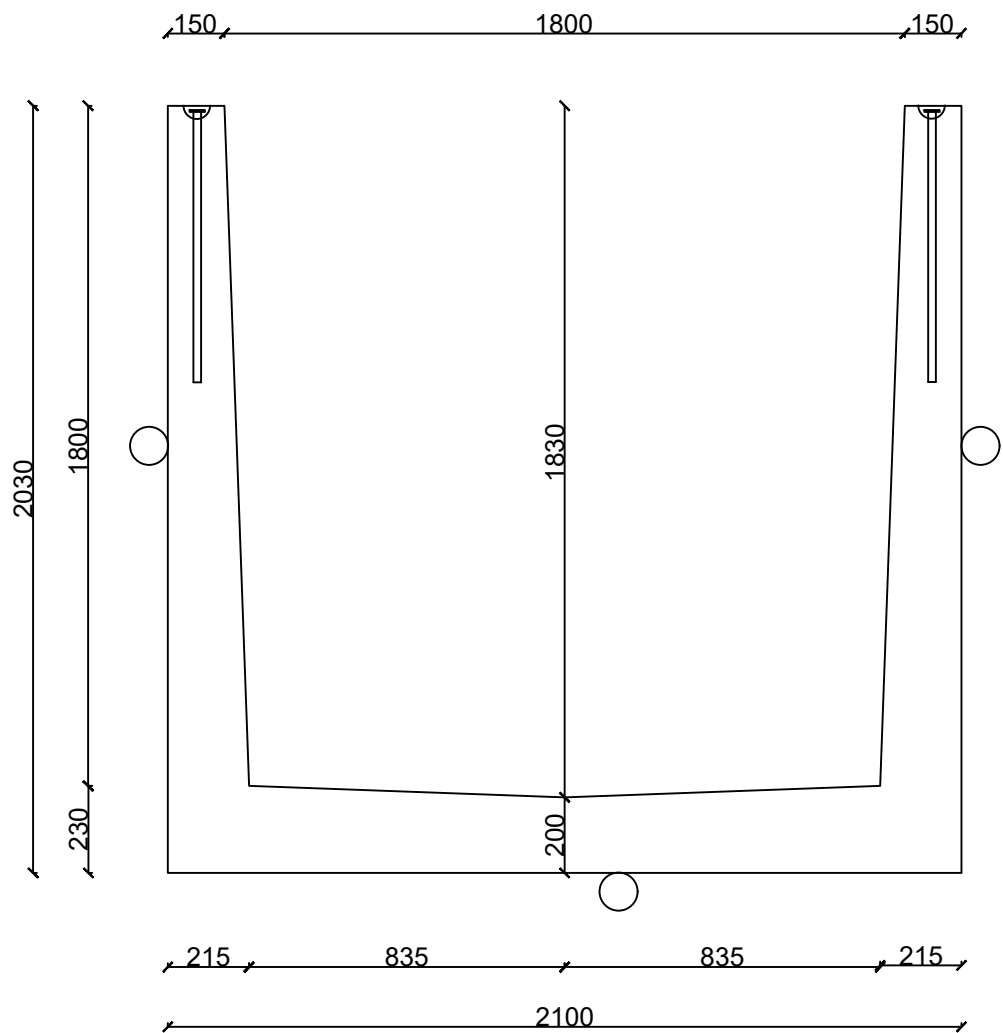


POHLED STĚNA

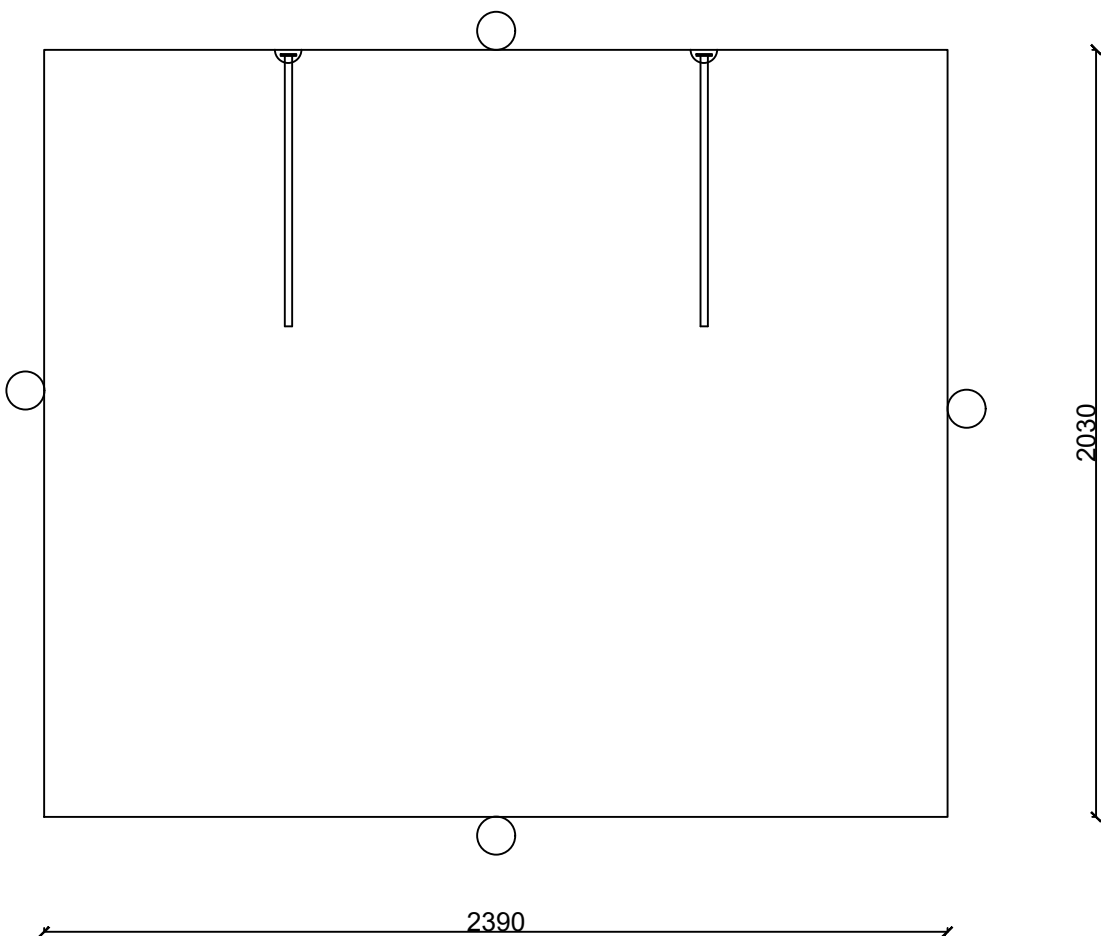

MANIPULACE

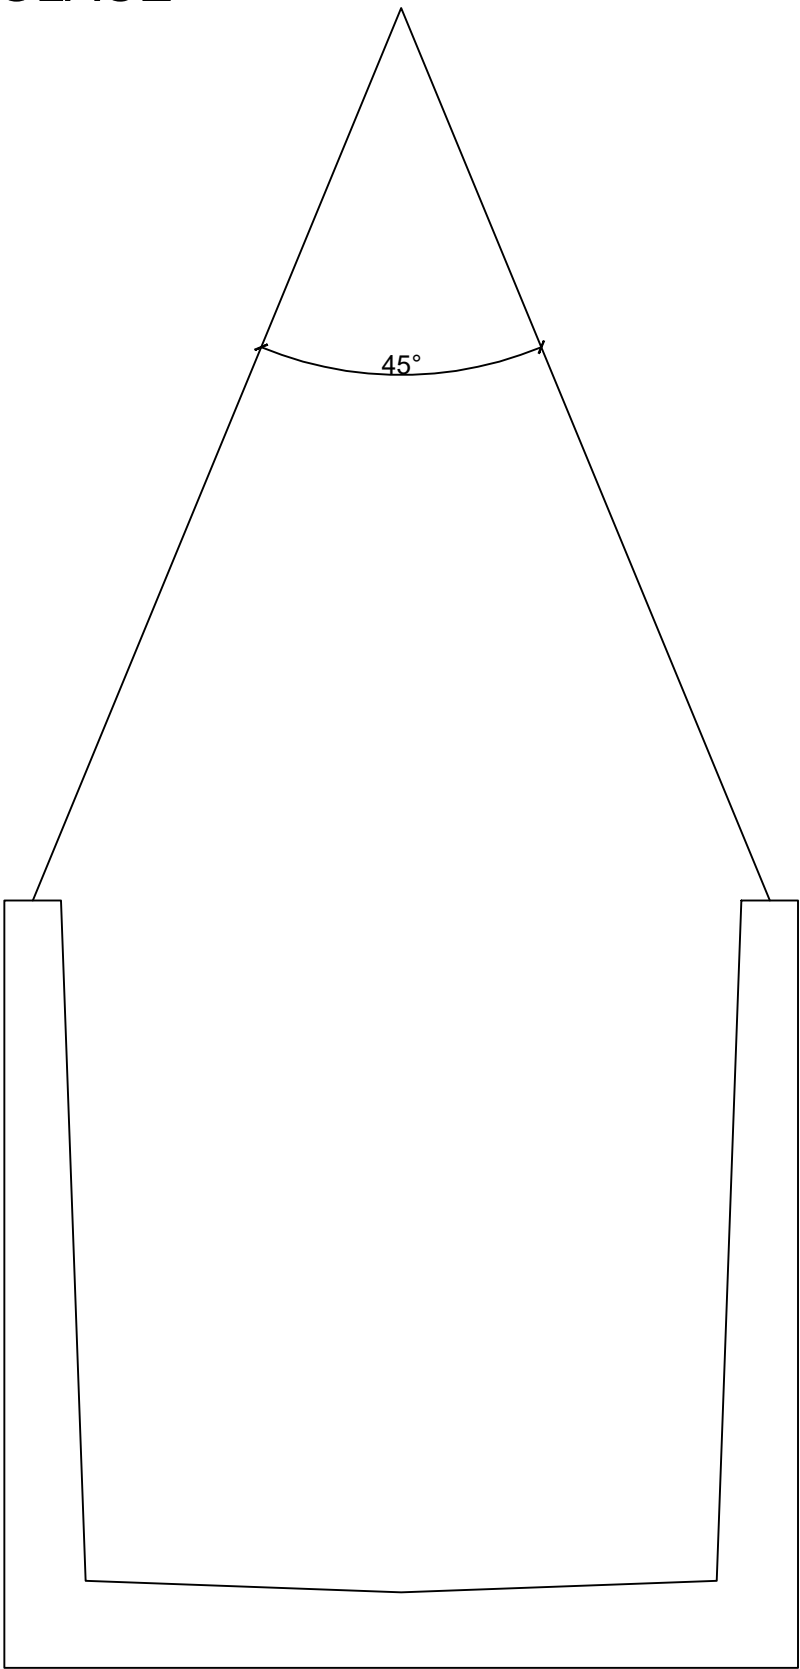

PŮDORYS DNA

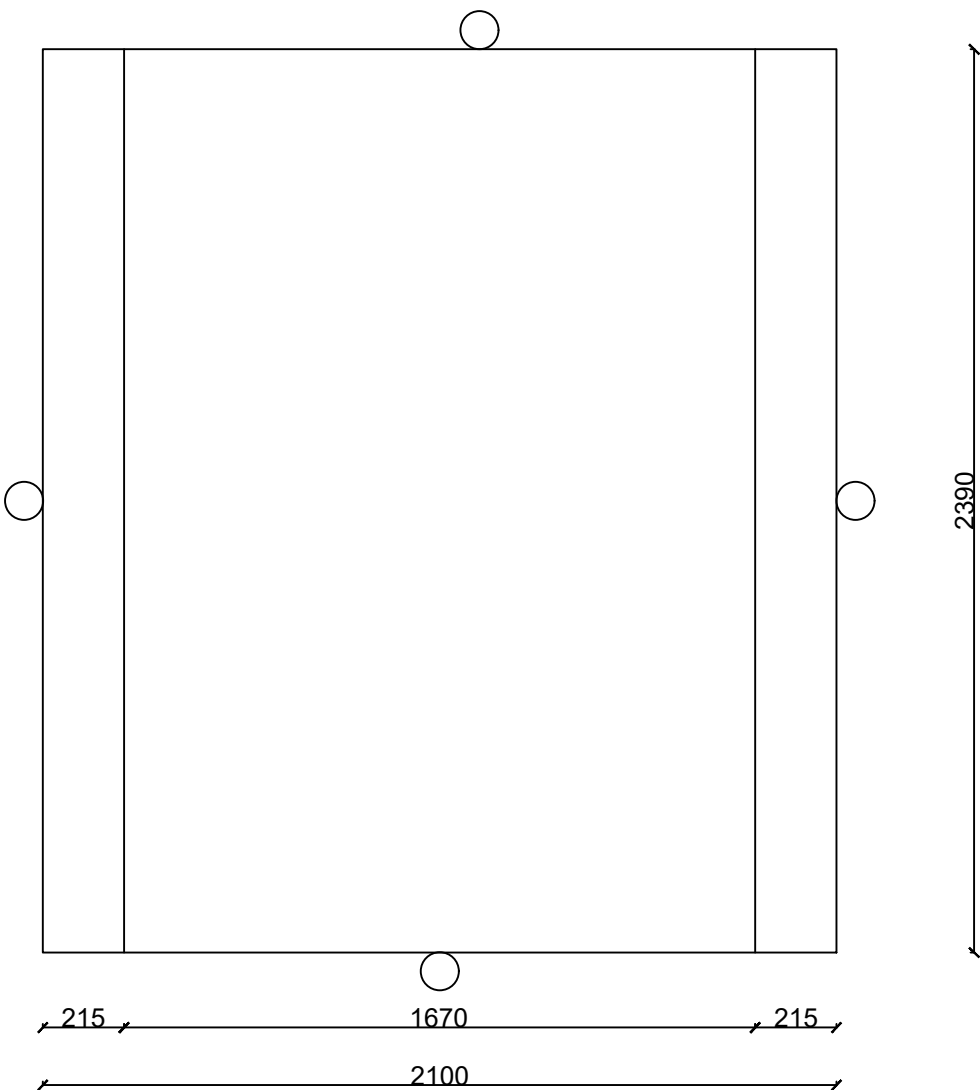

BETON C30/37
VÝZTUŽ B500B
KRYTÍ 30 mm
NÁVRH DLE ČSN EN 1992-1-1, ČSN EN 206
ZAHLAZENÝ BETON
ZABUDOVANÉ PRVKY- ÚCHYT DEHA S KULATOU
HLAVOU 6050-7,5-0750

B.p.v. / SOUŘADNICOVÝ SYSTÉM JTSK

PŘEDMĚT	BAKALÁŘSKÁ PRÁCE		<div><div></div><div>FAST</div></div>	
VYPRACOVAL	BARBORA KRATOCHVILOVÁ			
VEDOUcí PRÁCE	Ing. FRANTIŠEK GIRGLE, Ph.D.			
NÁZEV STAVBY	VYUŽITÍ FRP VÝZTUŽE PŘI NÁVRHU BETONOVÝCH KONSTRUKCÍ			
OBSAH:			FORMÁT	A2
			DATUM	2020/2021
			MEŘÍTKO	Č. VÝKRESU
			1:20	P2.1