




M 1:20

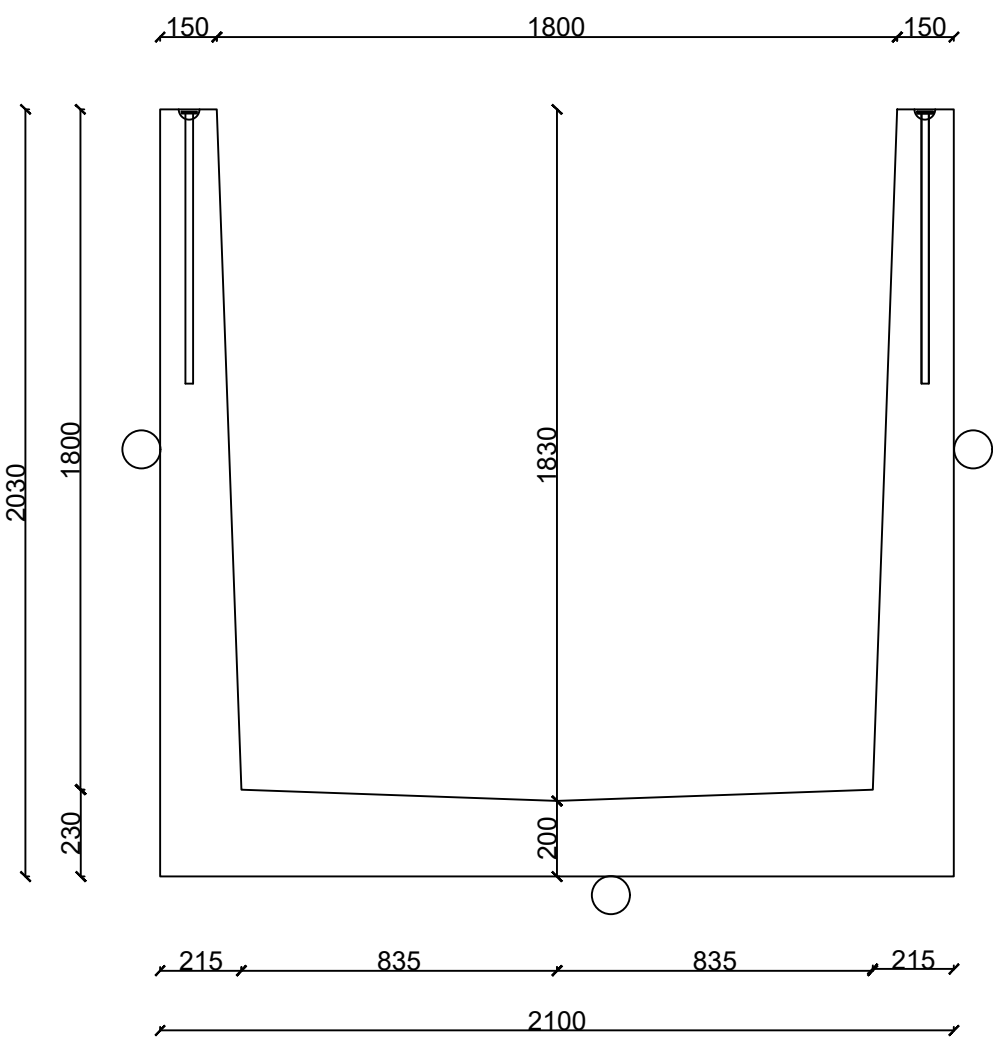


POHLED STĚNA

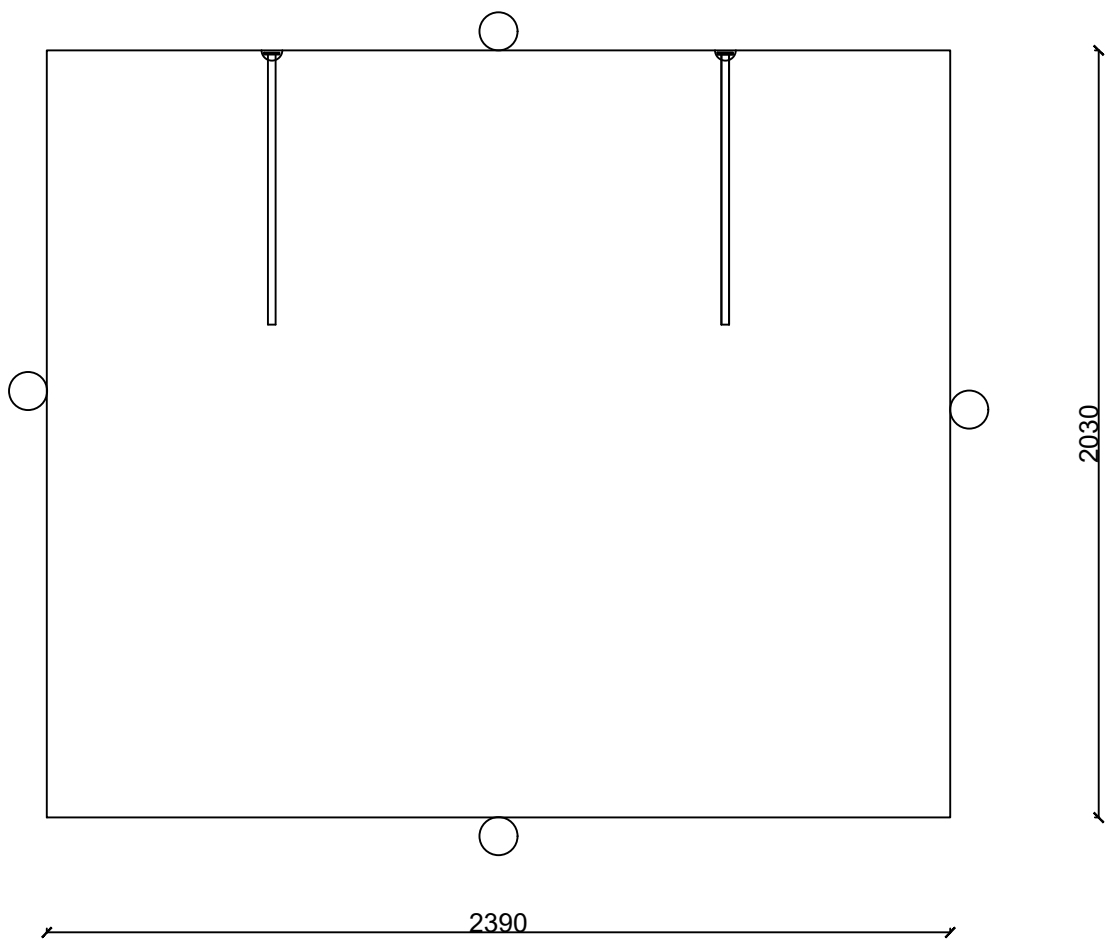

MANIPULACE

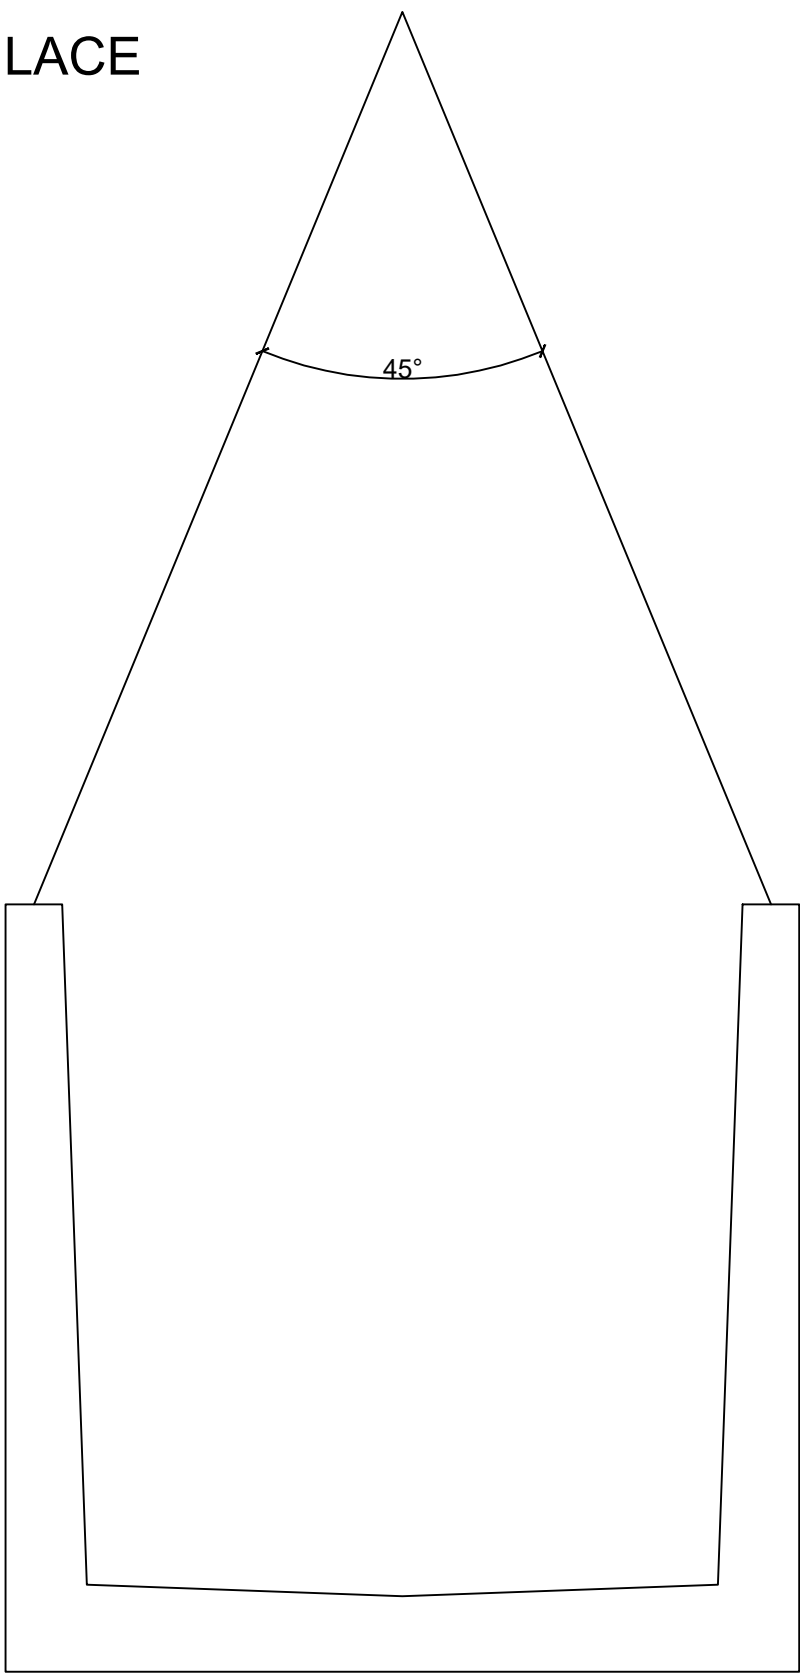

PŮDORYS DNA

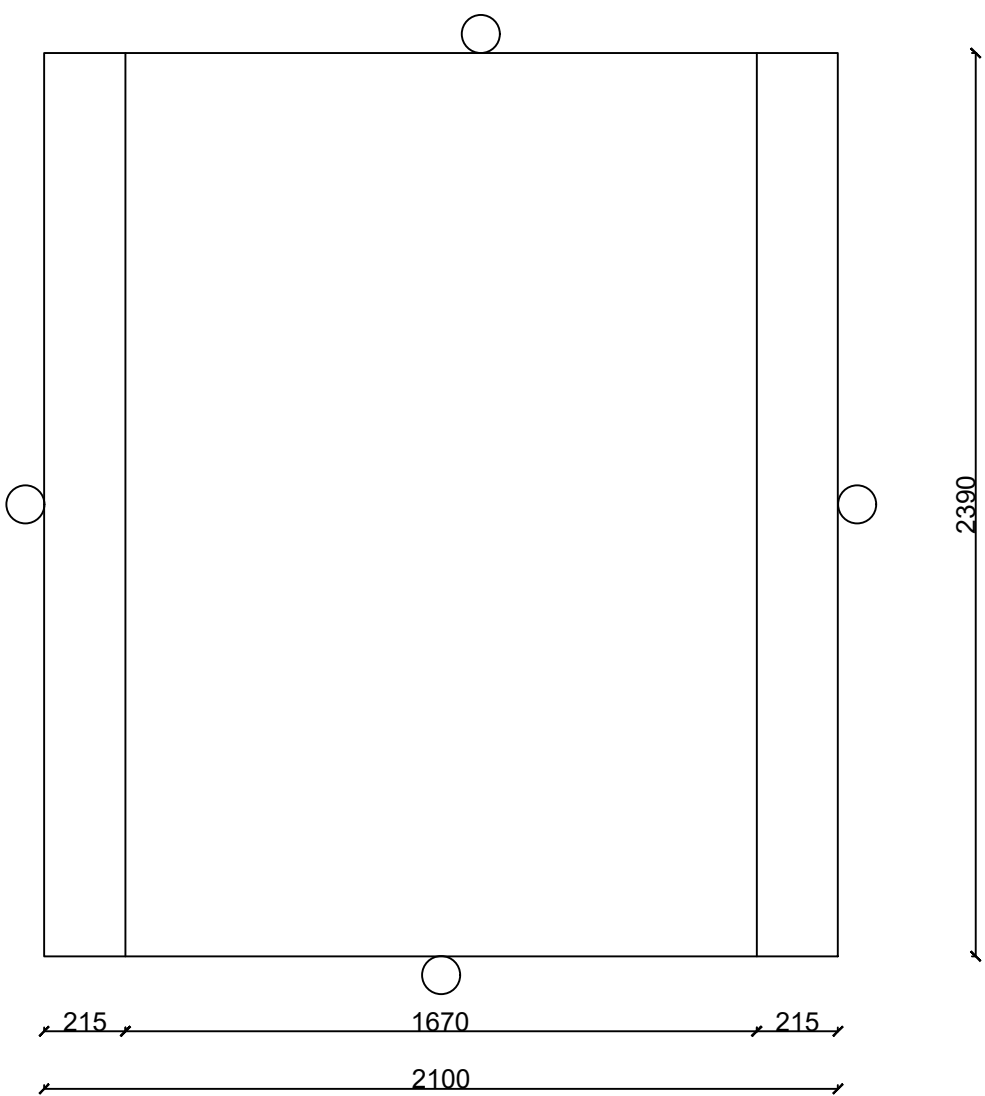

BETON C30/37  
VÝZTUŽ GFRP SCHOCK COMBAR  
KRYTÍ 21 mm  
NÁVRH DLE FIB. BULLETINU no.40, ČSN EN 206  
ZAHLAZENÝ BETON ○  
ZABUDOVANÉ PRVKY- ÚCHYT DEHA S KULATOU  
HLAVOU 6050-7,5-0750

B.p.v. / SOUŘADNICOVÝ SYSTÉM JTSK

PŘEDMĚT	BAKALÁŘSKÁ PRÁCE		<div><div>T</div><div>FAST</div></div>	
VYPRACOVAL	BARBORA KRATOCHVÍLOVÁ			
VEDOUCÍ PRÁCE	Ing. FRANTIŠEK GIRGLE, Ph.D.			
NÁZEV STAVBY	VYUŽITÍ FRP VÝZTUŽE PŘI NÁVRHU BETONOVÝCH KONSTRUKCÍ			
OBSAH:			FORMÁT	A2
			DATUM	2020/2021
			MĚŘITKO	Č. VÝKRESU
			1:20	P2.2