


Situace – širší vztahy

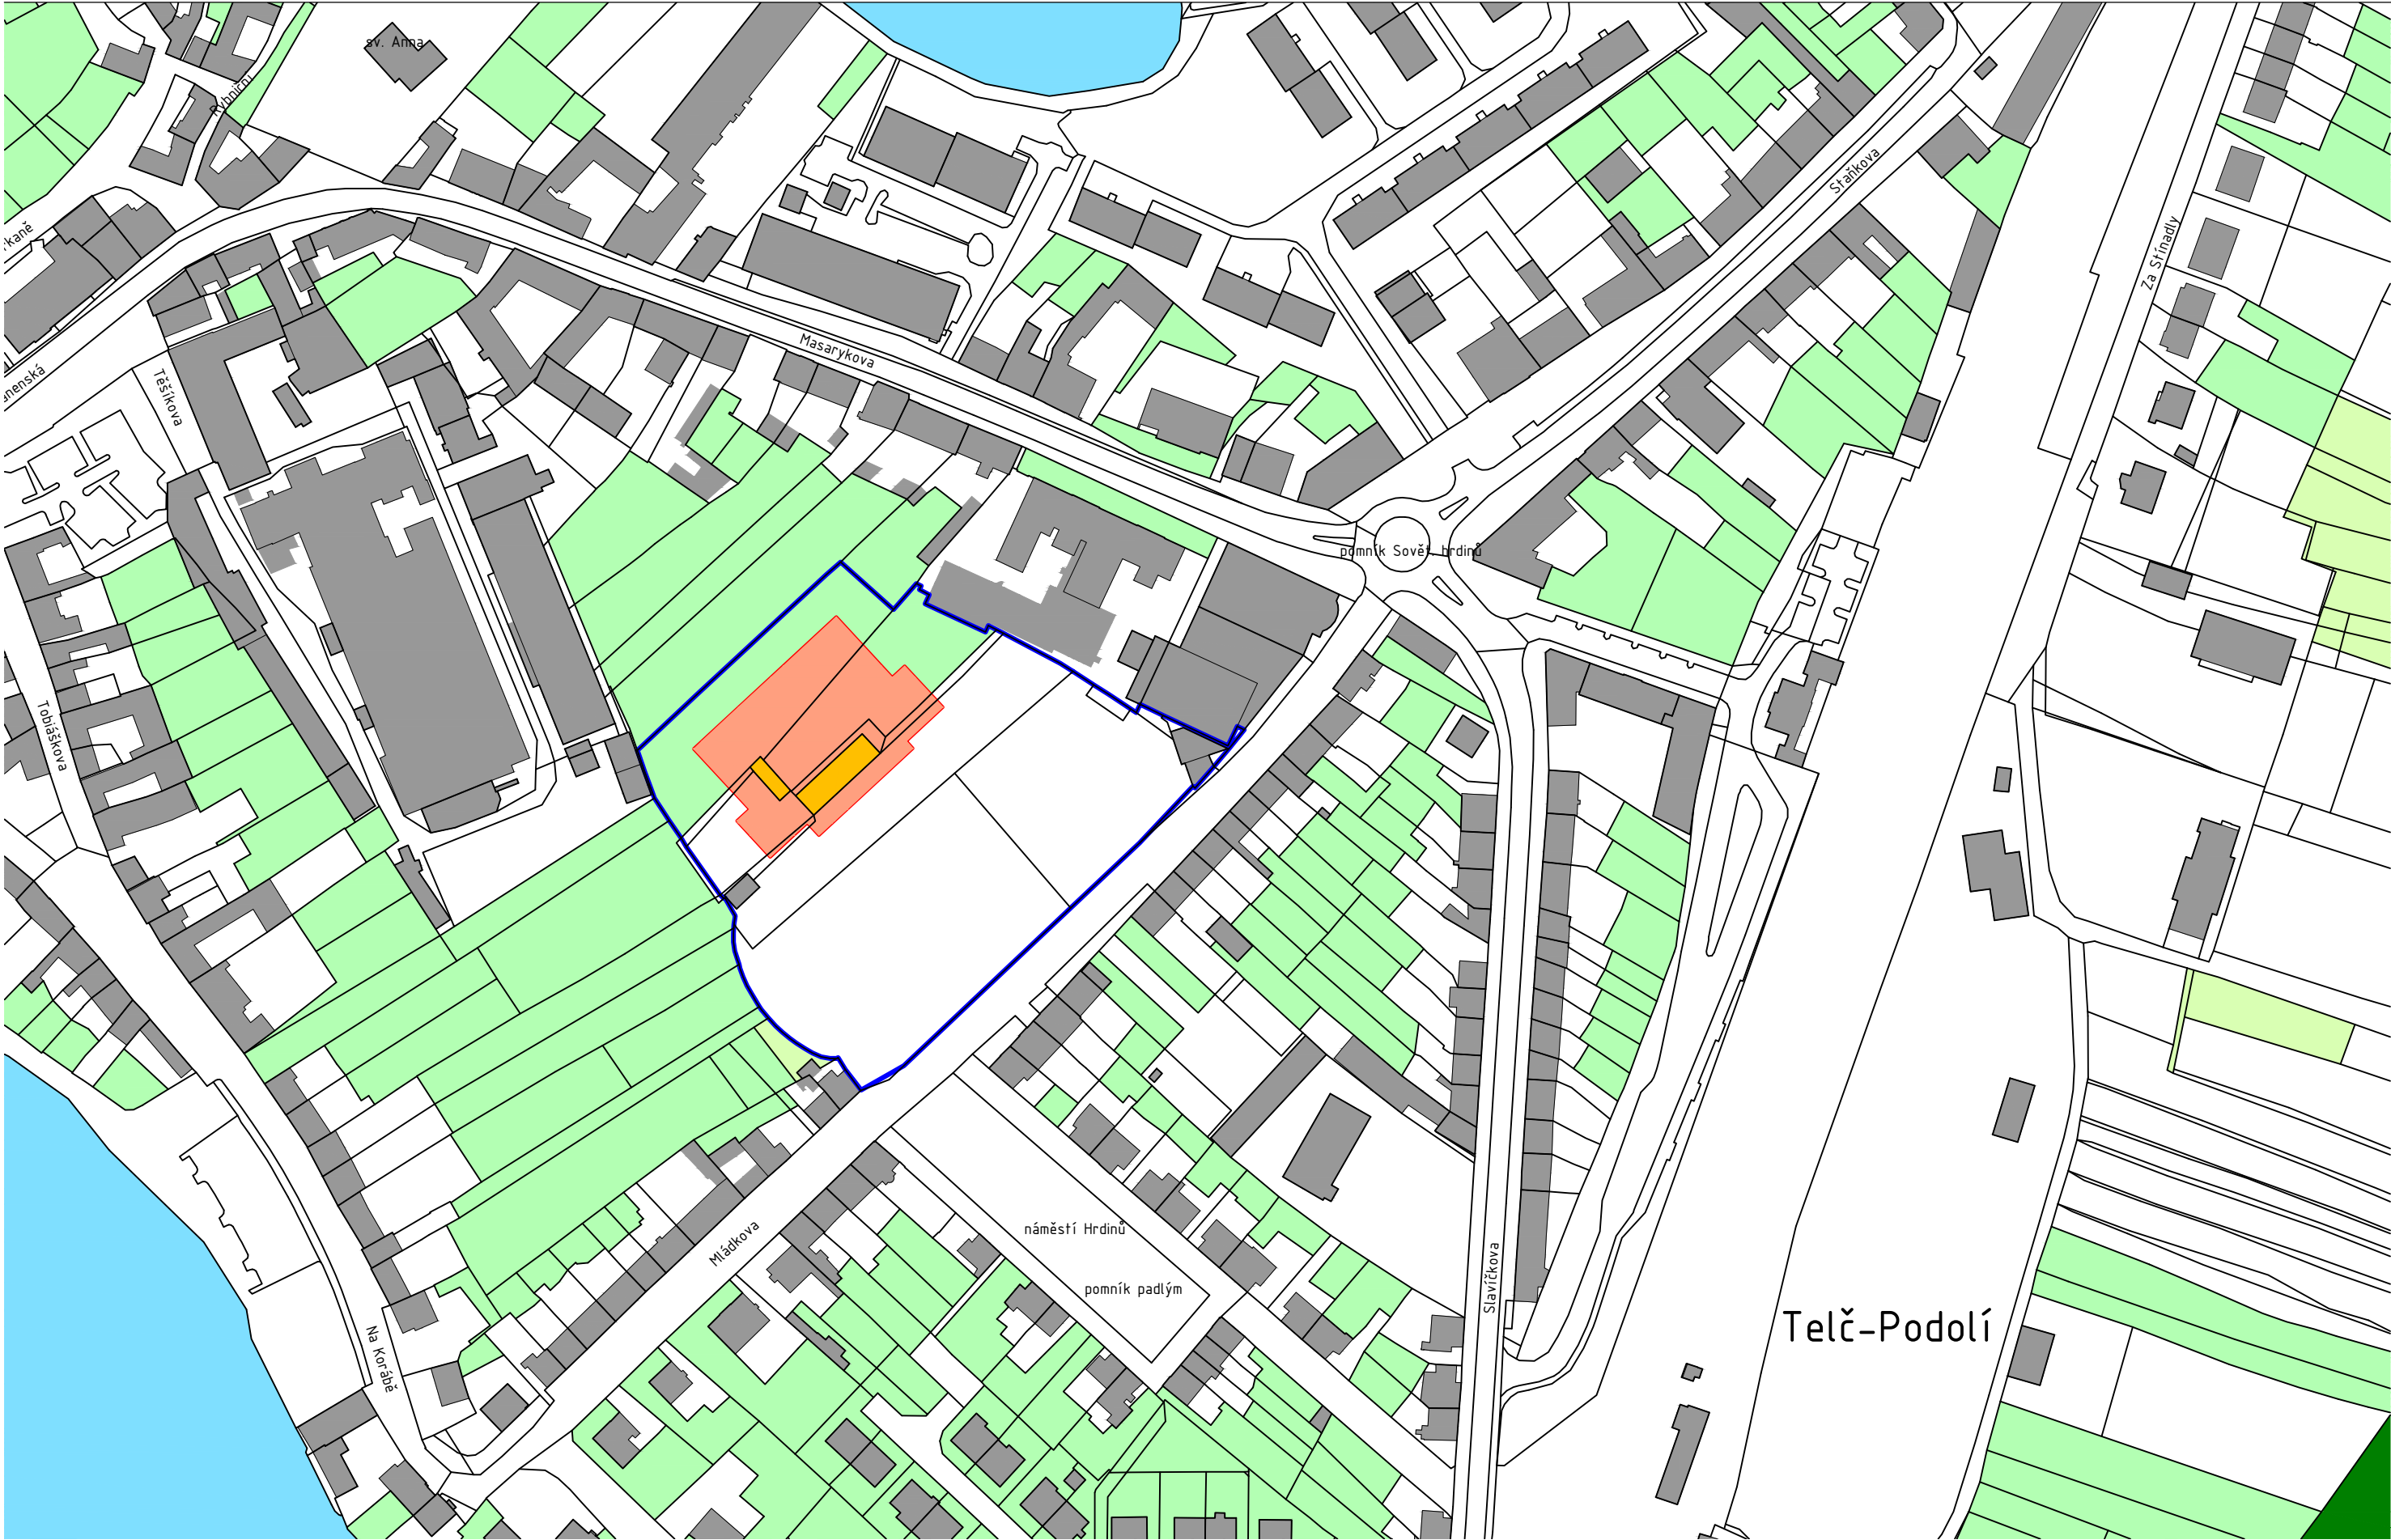

LEGENDA

	DIGITÁLNÍ KATASTRÁLNÍ MAPA (DKM) KN K DATU 30. 6. 2014
	HRANICE AREÁLU - CELKOVÁ PLOCHA 17 888,94 m ²
	NOVÁ ZASTAVĚNÁ PLOCHA - S01 ZIMNÍ STADION 3 186 m ²
	DEMOLOVANÉ ZASTAVĚNÉ PLOCHY, OBJEKTY BEZ č.p. - OBČANSKÁ VYBAVENOST


DRUH POZEMKU

	ZAHRADA
	TRVALÝ TRAVNÍ POROST
	VODNÍ PLOCHA
	LES

TYP STAVBY

	BUDOVA - STÁVAJÍCÍ ZÁSTAVBA
--	-----------------------------

A	01	02	03	04	05	06	07	08	09	M		Bpv	±0,000
	10			20			30				40		80m

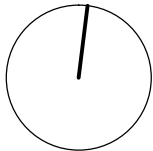

AUTORIZACE	ČKAIT – 0100204	ING. VLADIMÍR ŽÁK	
------------	-----------------	-------------------	--



AS PROJECT CZ s.r.o.
ARCHITEKTURA, PROJEKCE, ENGINEERING, DODAVATELSKÁ ČINNOST A PRODEJ
U PROSTŘEDNÍHO MLÝNA 128, 393 01 PELHŘIMOV, TEL.: 565 323 249, WWW.ATELIERAS.CZ

VEDOUcí ATELIERU	HIP	ZODPOV. PROJEKTANT	VYPRACOVAL
ING. VLADIMÍR ŽÁK	MICHAL TOMÁŠEK	MICHAL TOMÁŠEK	ING. JINDŘICH HAMZA

zimní stadion Telč

INVESTOR:	Město Telč, Náměstí Zachariáše z Hradce 10, 588 56 Telč	FORMÁT	3 × A4
MÍSTO STAVBY:	K.Ú. TELČ, PARC.Č.290/1, 290/3, 290/4, 290/5, 290/6, 290/7, 290/8, 1/49, 1/50, 291/1, 291/3, 291/6, 292/1,1432/1,st1434/2, st.1433, st.2353	DATUM	duben 2015
CHARAKTER STAVBY: novostavba		STUPEŇ DOK.	DPS
ODDÍL DOKUMENTACE:		Č. ZAKÁZKY	796/13
	C – situační výkresy	Č. ARCHIVNÍ	796/CZ
OBSAH:	Situace – širší vztahy	MĚŘÍTKO:	ČÍS. VÝKRESU:
		1:2000	C.1