
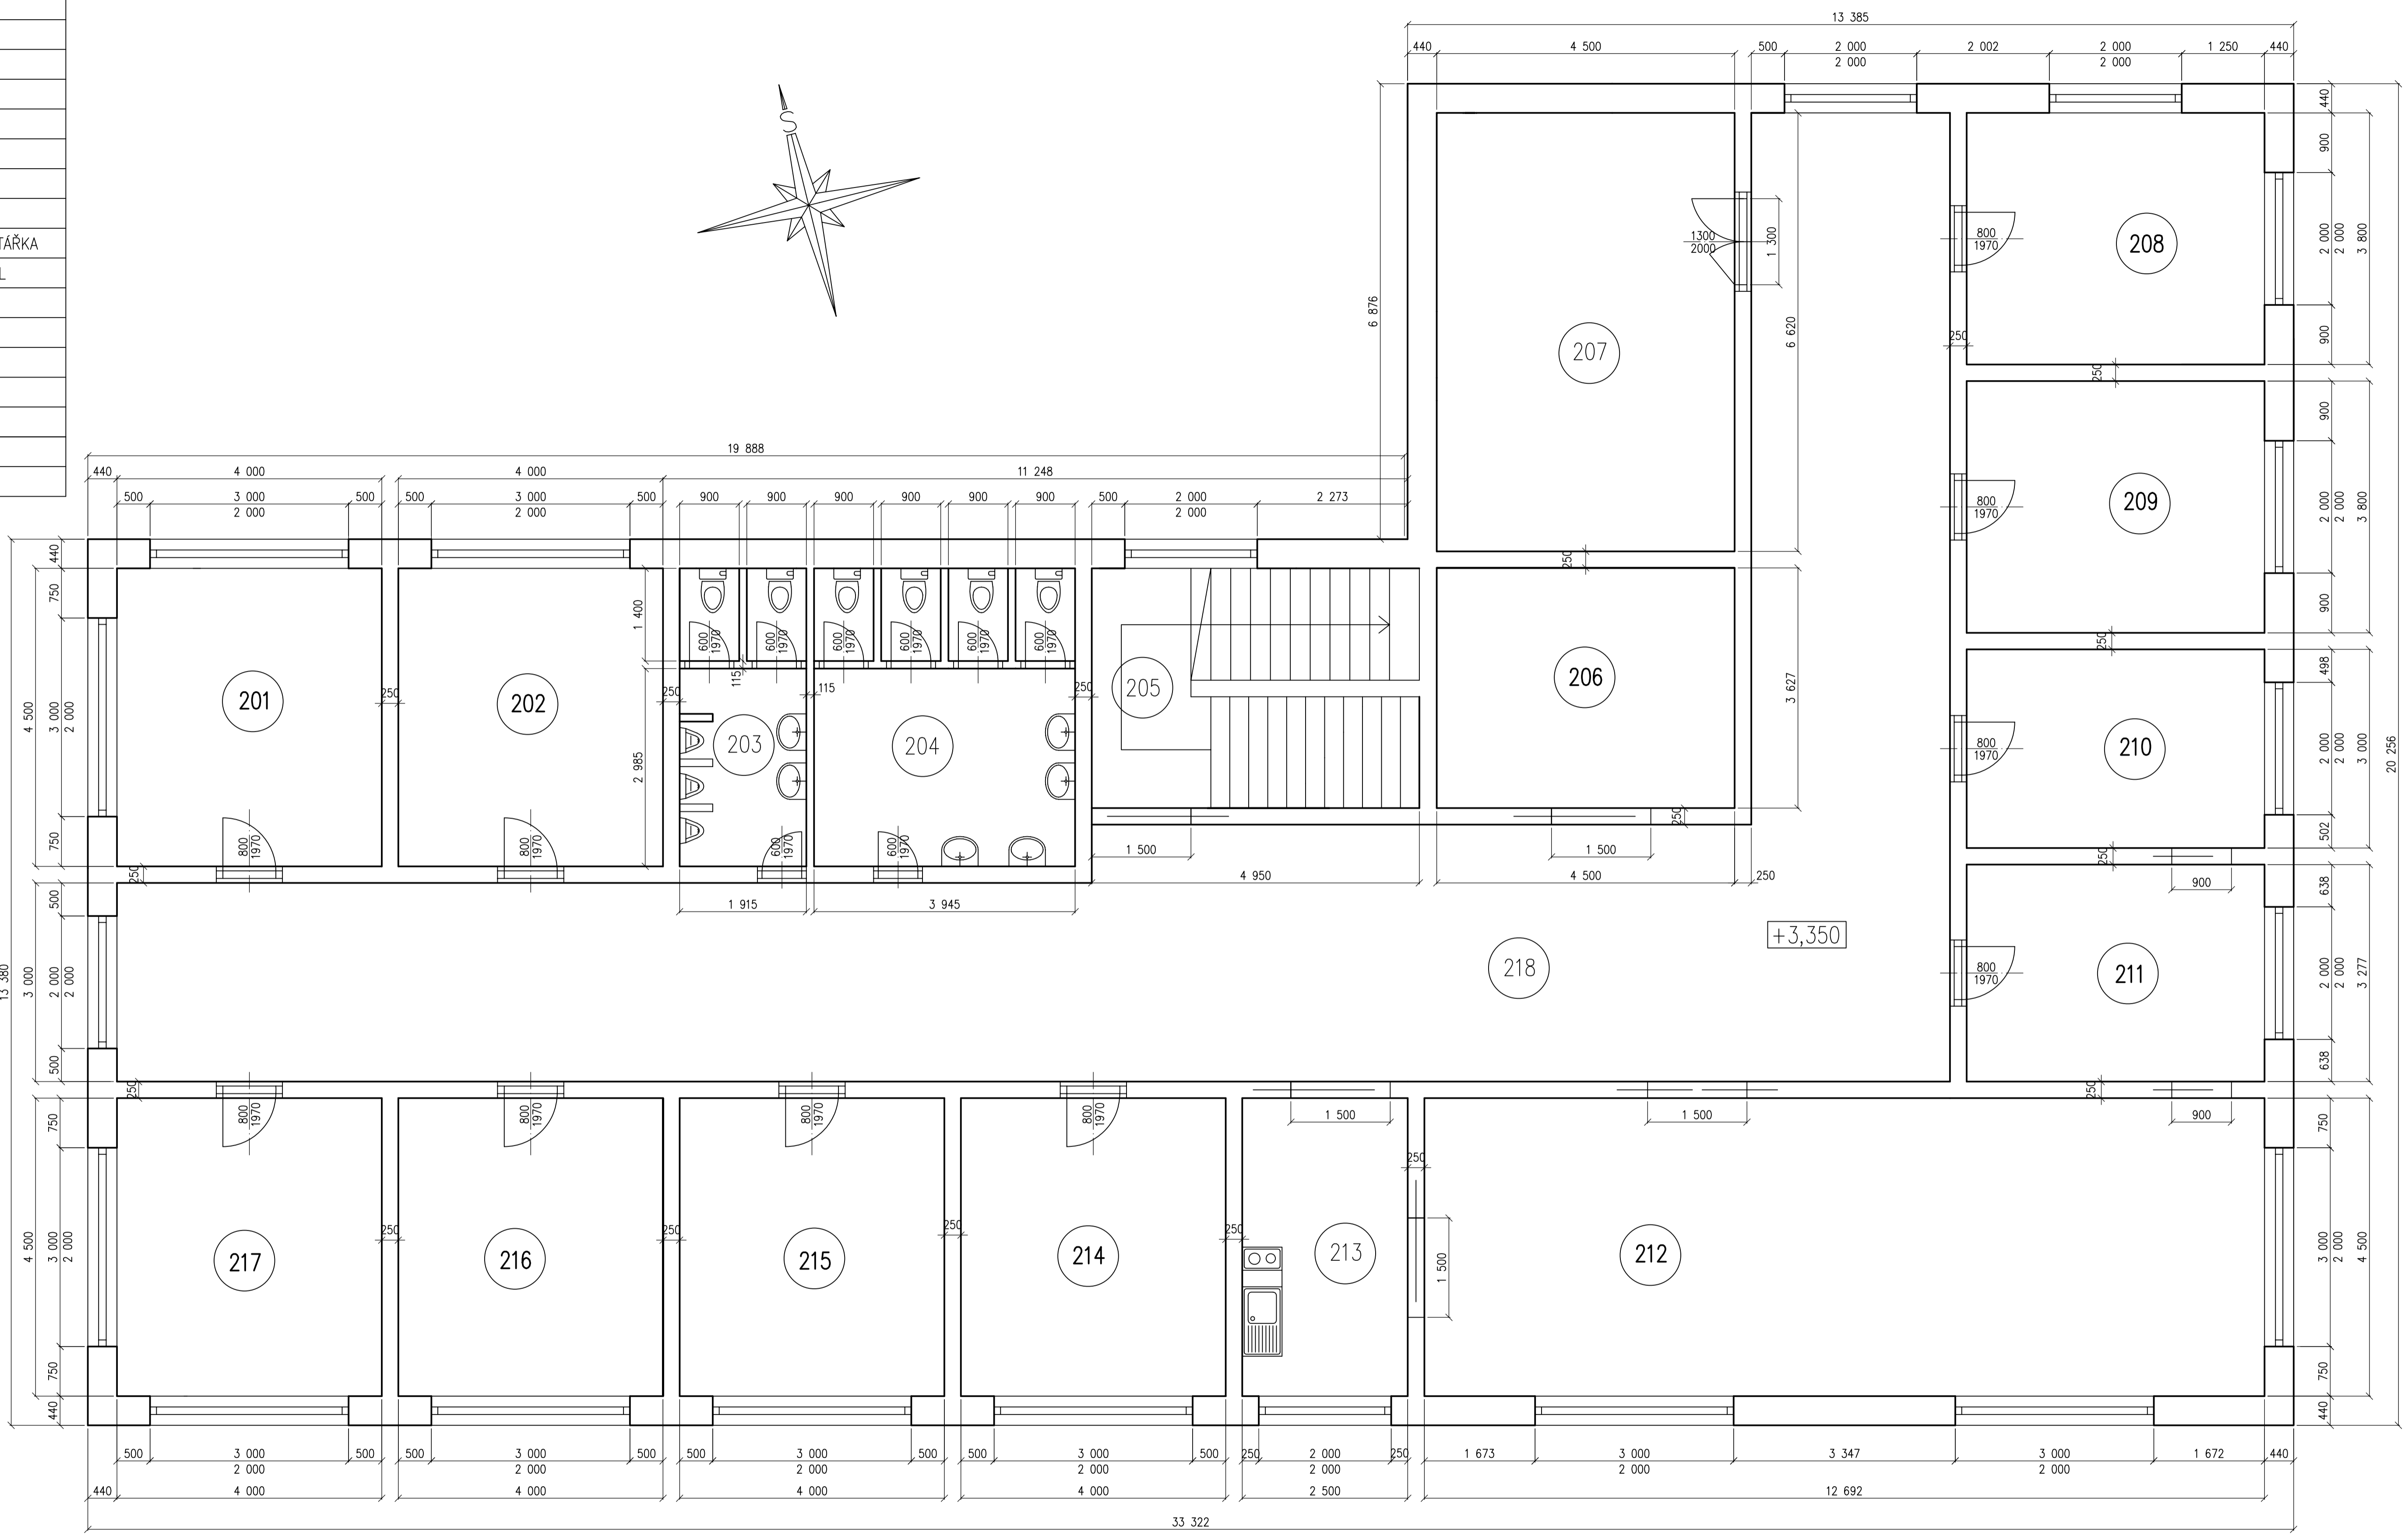


| ČÍSLO | NÁZEV |
|-------|-----------------------|
| 201 | KANCELÁŘ |
| 202 | KANCELÁŘ |
| 203 | WC |
| 204 | WC |
| 205 | SCHODIŠTĚ |
| 206 | PLOTROVNA |
| 207 | STOJOVNA |
| 208 | KANCELÁŘ |
| 209 | KANCELÁŘ |
| 210 | KANCELÁŘ - SEKRETÁŘKA |
| 211 | KANCELÁŘ - ŘEDITEL |
| 212 | ZASEDACÍ SÁL |
| 213 | KUCHYŇKA |
| 214 | KANCELÁŘ |
| 215 | KANCELÁŘ |
| 216 | KANCELÁŘ |
| 217 | KANCELÁŘ |
| 218 | CHODBA |

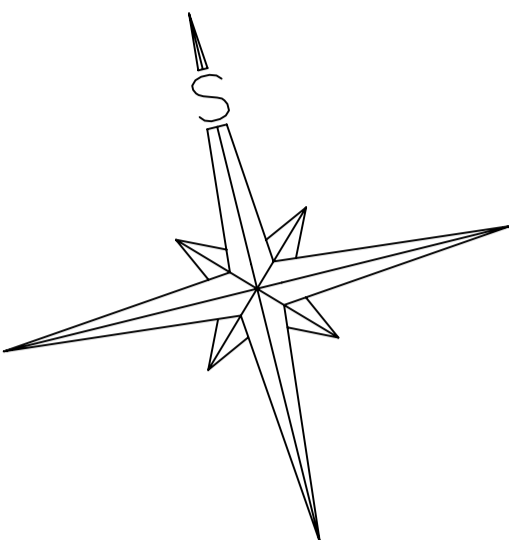



















VÝŠKA STROPŮ 3,3m, ŠÍŘKA STROPŮ 0,65m, ŠÍŘKA PODLAHY 0,5m
ZVÝRAZNĚNÉ ČÍSLA MÍSTNOSTÍ -> MÍSTNOSTI, KTERÉ JSOU KLIMATIZOVANÉ

| VED.PROJEKTANT | ZOD.PROJEKTANT | VYPRACOVAL | KONTROLA |
|-----------------------------------|----------------|----------------------|--------------|
| | Jmeno | Jmeno: TOMÁŠ DREXLER | |
| VUT FSI BRNO | | | |
| INVESTOR | | | FORMÁT |
| KLIMATIZACE KANCELÁŘSKÝCH PROSTOR | | | A1 |
| DISPOZICE 2. PODLAŽÍ - PŮDORYS | | | DATUM |
| | | | 24.4.2008 |
| | | | STUPĚŇ |
| | | | Č.ZAKÁZKY |
| | | | SPECIALIZACE |
| | | | Č.ARCHIVNÍ |
| F 3.4 - 01 - 1 | | | MĚŘÍTKO |
| | | | 1:50 |
| | | | Č.VÝKRESU |
| | | | |

VĚTRÁNÍ – ODTAĚH
 Ø151, 197m/hod
 KRYCÍ MRÍŽKA VENKOVNÍ

| ČÍSLO | NÁZEV |
|-------|-----------------------|
| 201 | KANCELÁŘ |
| 202 | KANCELÁŘ |
| 203 | WC |
| 204 | WC |
| 205 | SCHODIŠTĚ |
| 206 | PLOTROVNA |
| 207 | STODOVNA |
| 208 | KANCELÁŘ |
| 209 | KANCELÁŘ |
| 210 | KANCELÁŘ – SEKRETÁRKA |
| 211 | KANCELÁŘ – ŘEDITEL |
| 212 | ZASEDACÍ SÁL |
| 213 | KUCHYŇKA |
| 214 | KANCELÁŘ |
| 215 | KANCELÁŘ |
| 216 | KANCELÁŘ |
| 217 | KANCELÁŘ |
| 218 | CHODBA |

VĚTRÁNÍ – ODTAĚH
 Ø151, 197m/hod
 KRYCÍ MRÍŽKA VENKOVNÍ

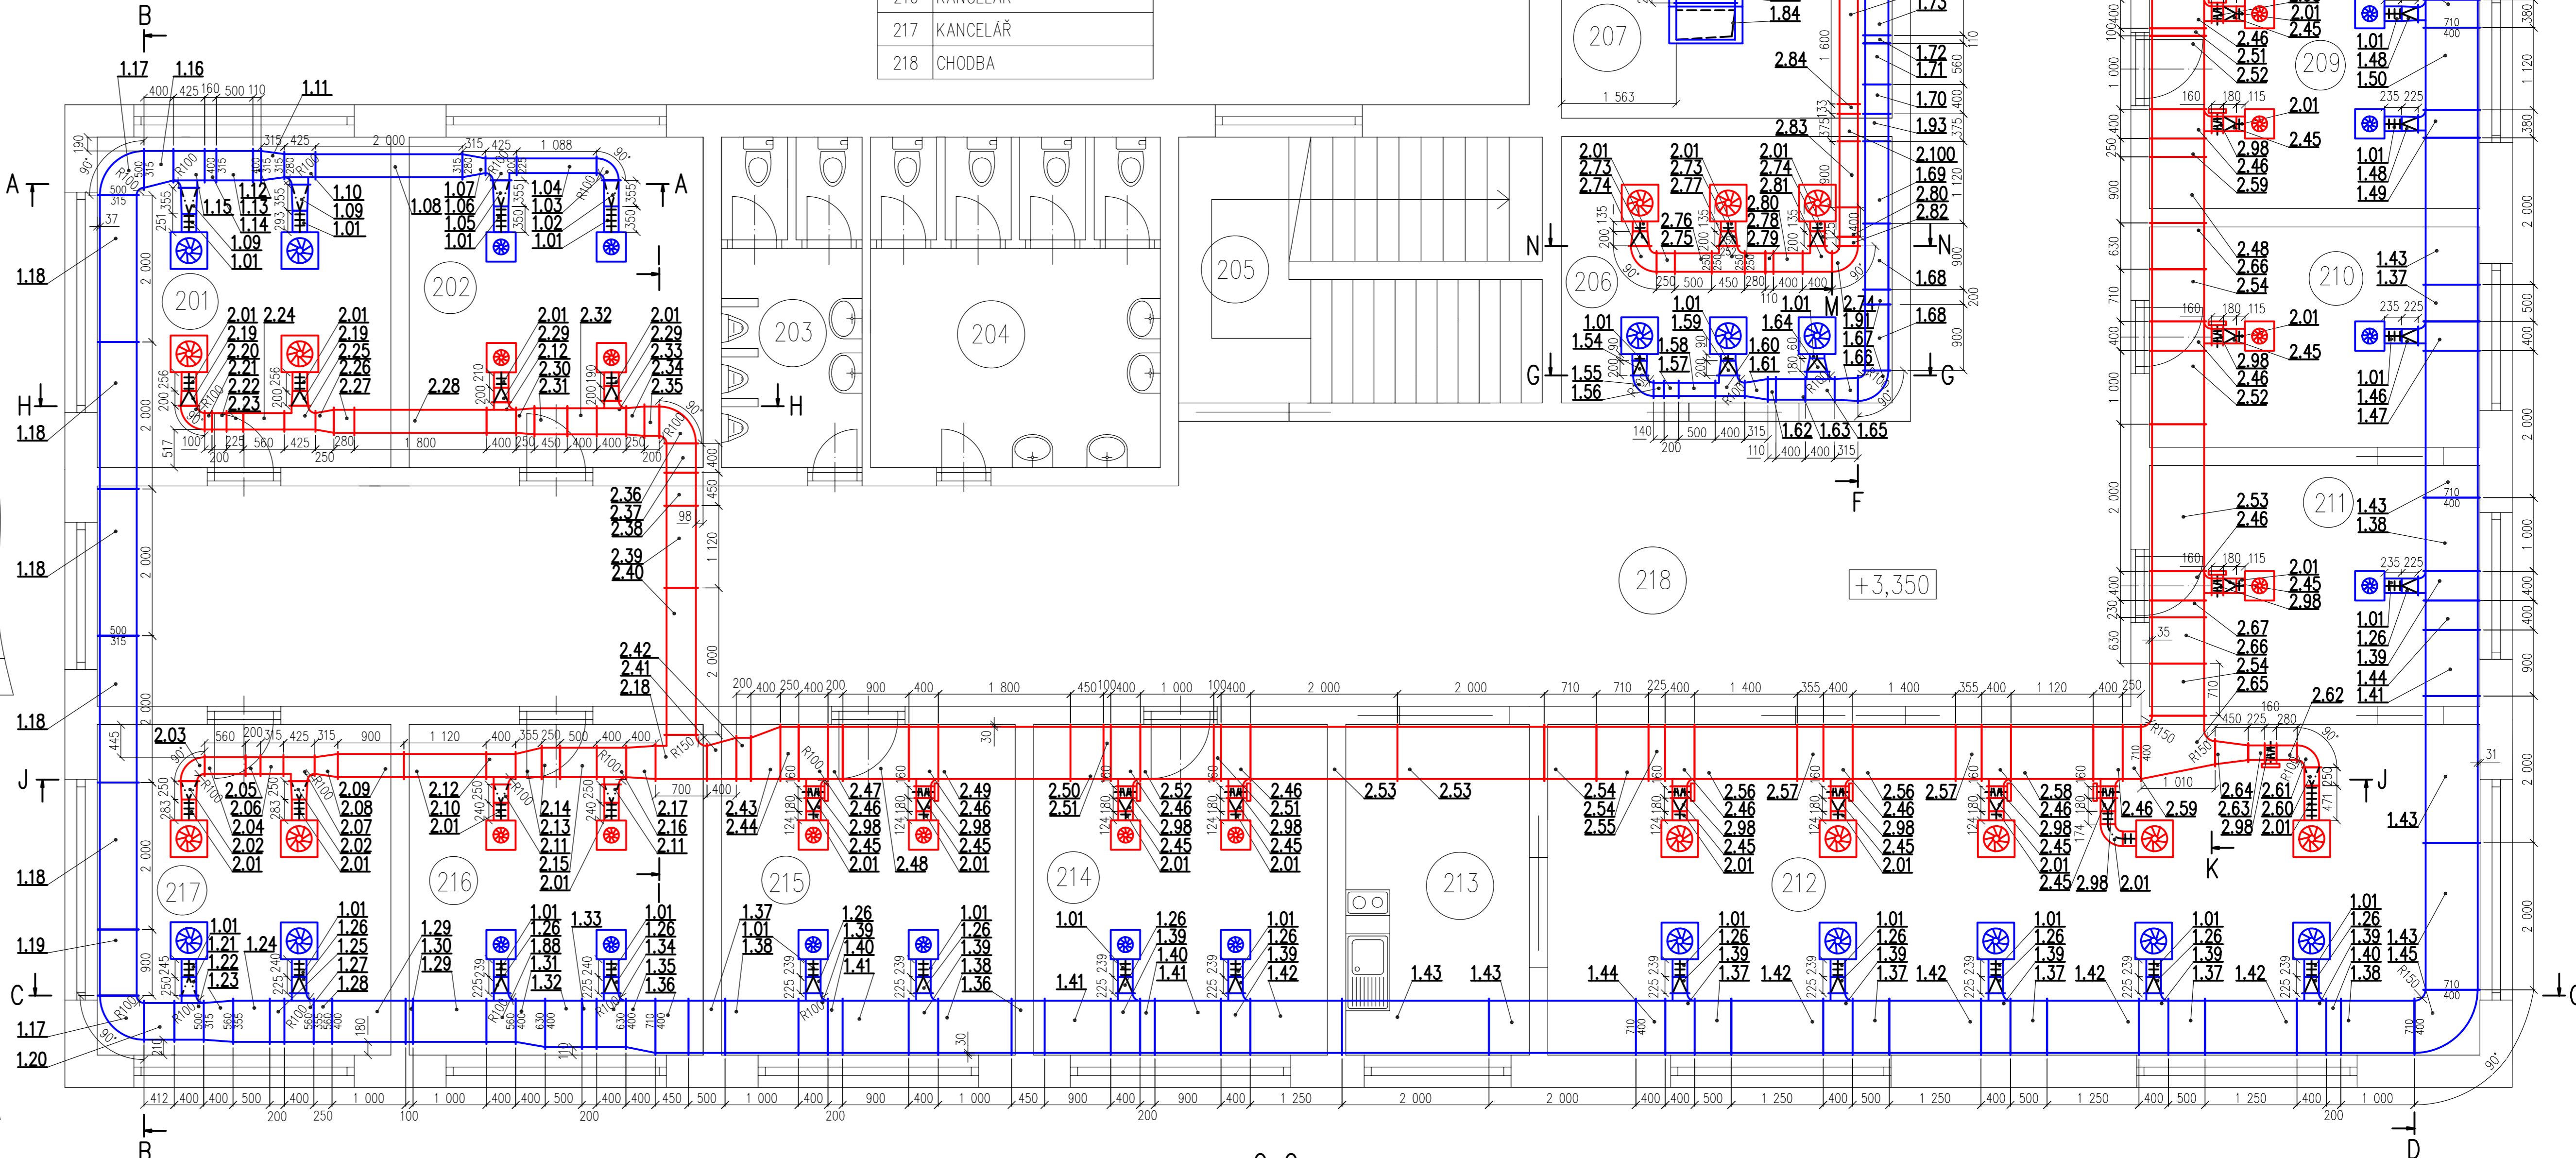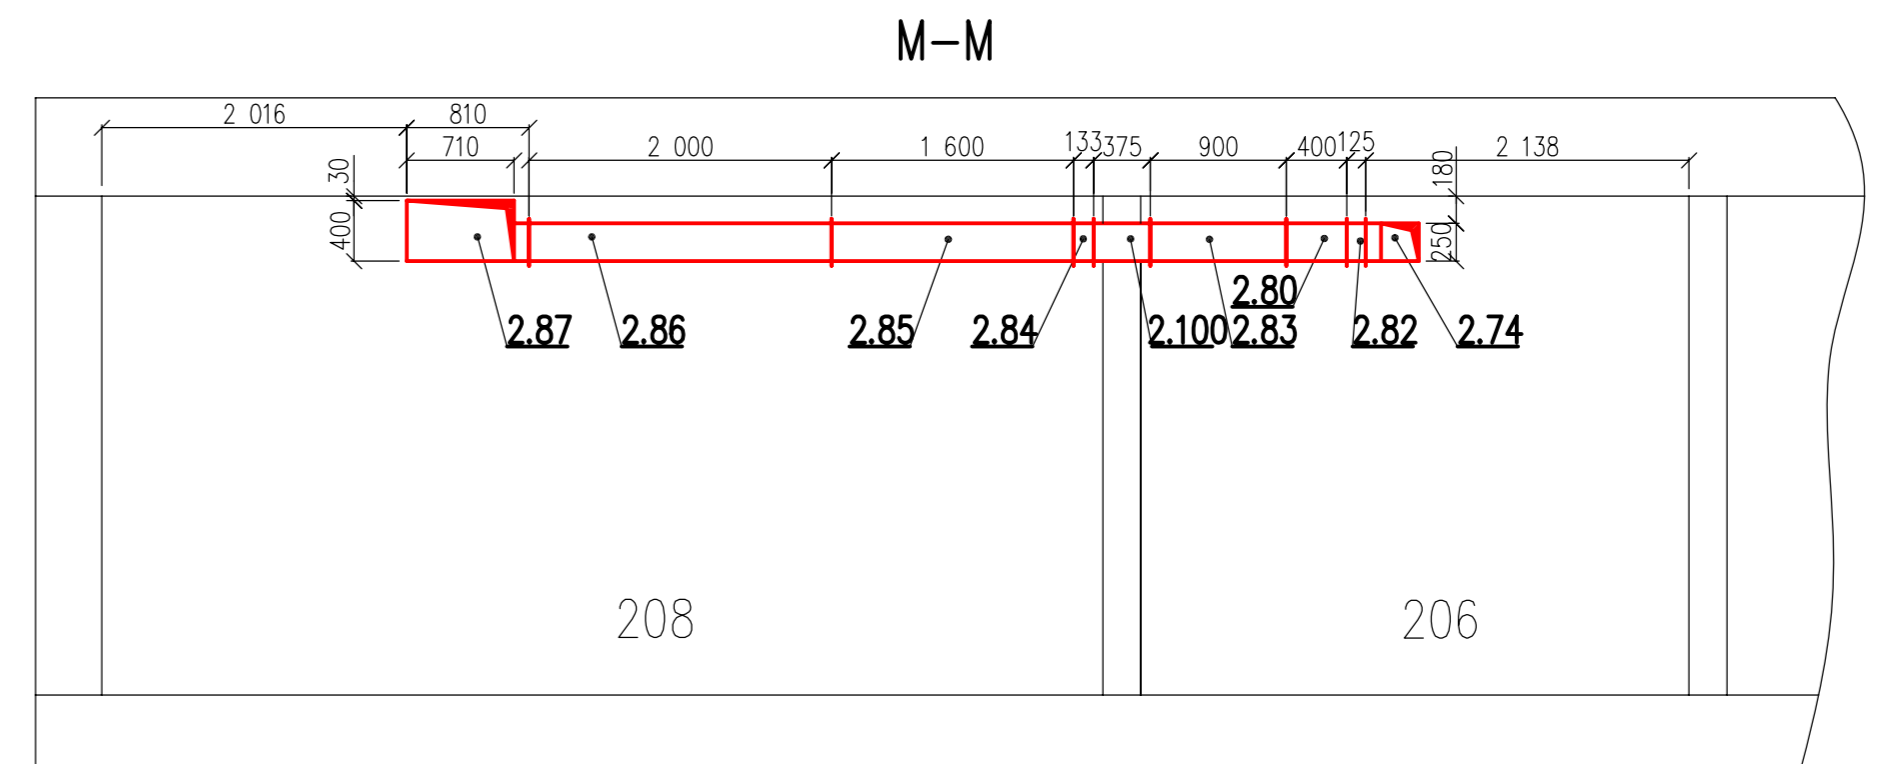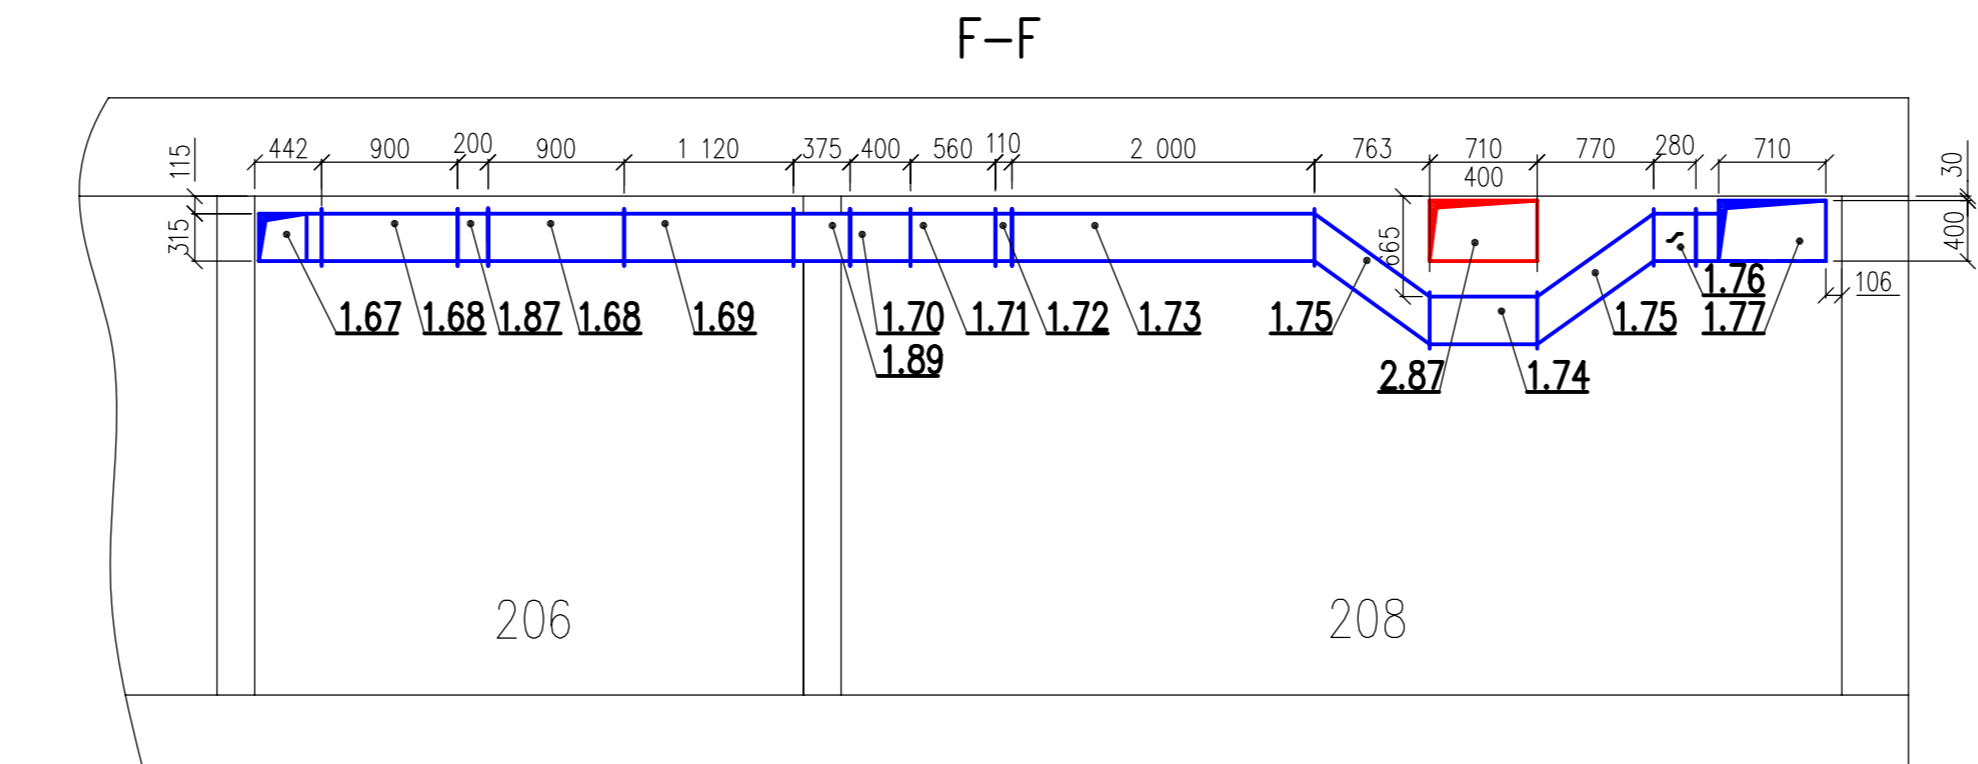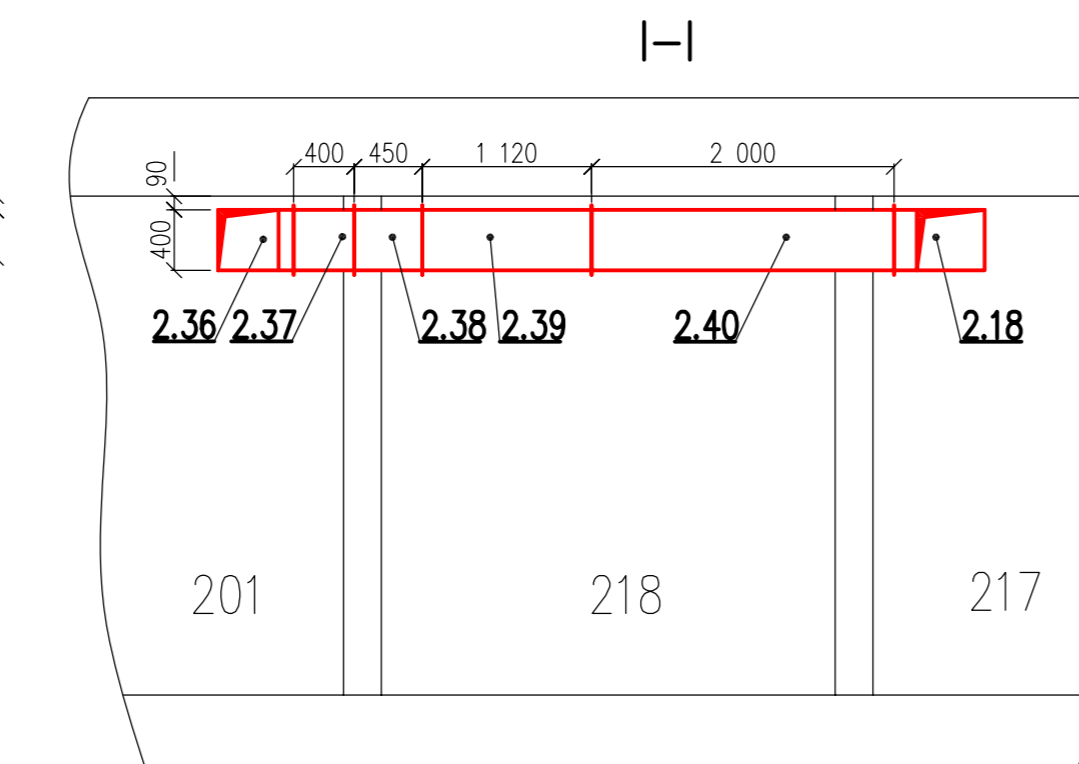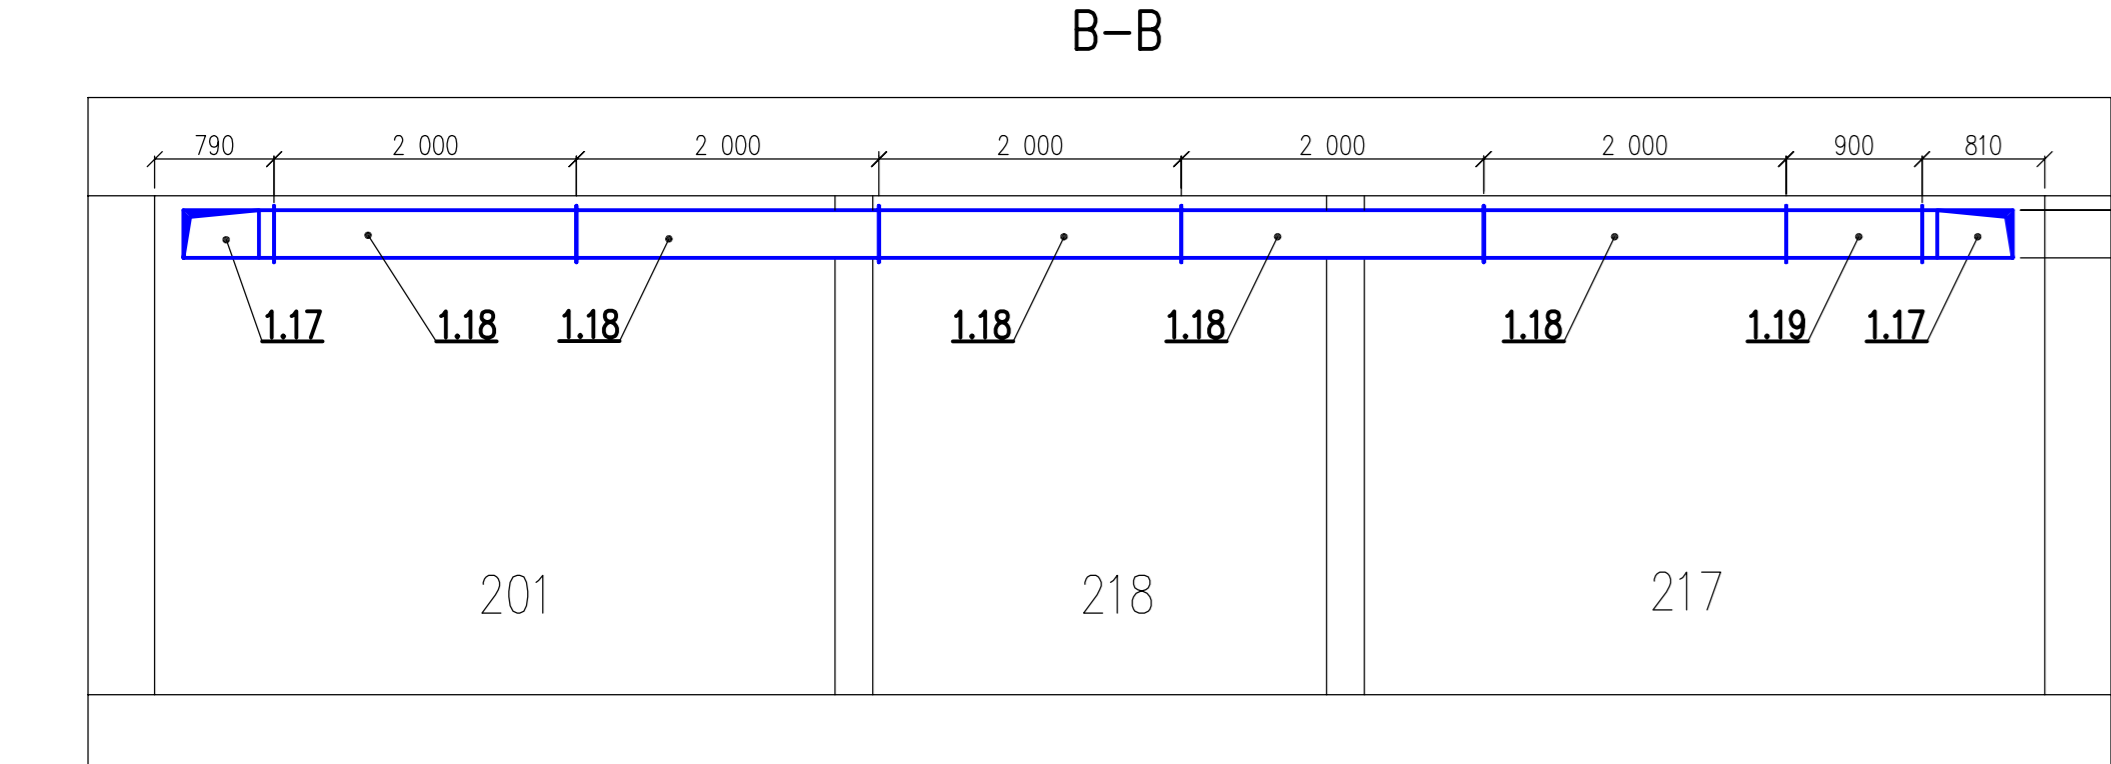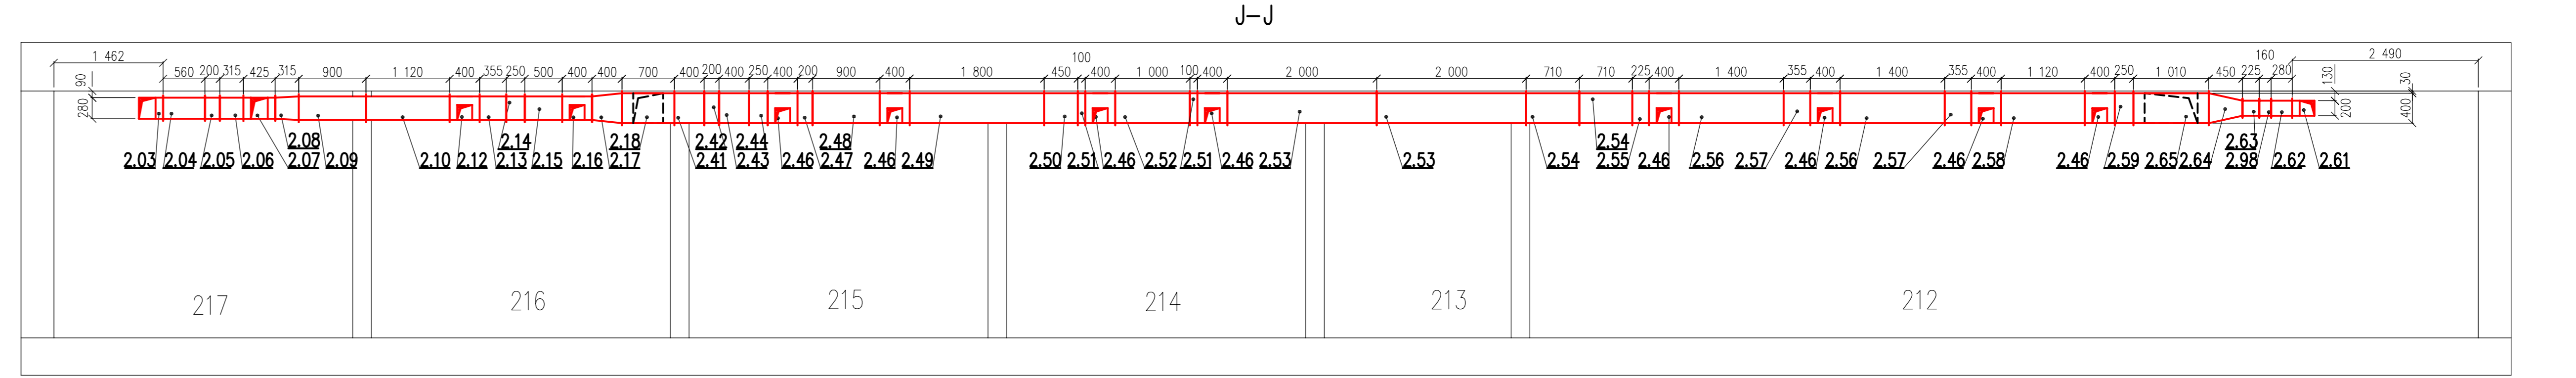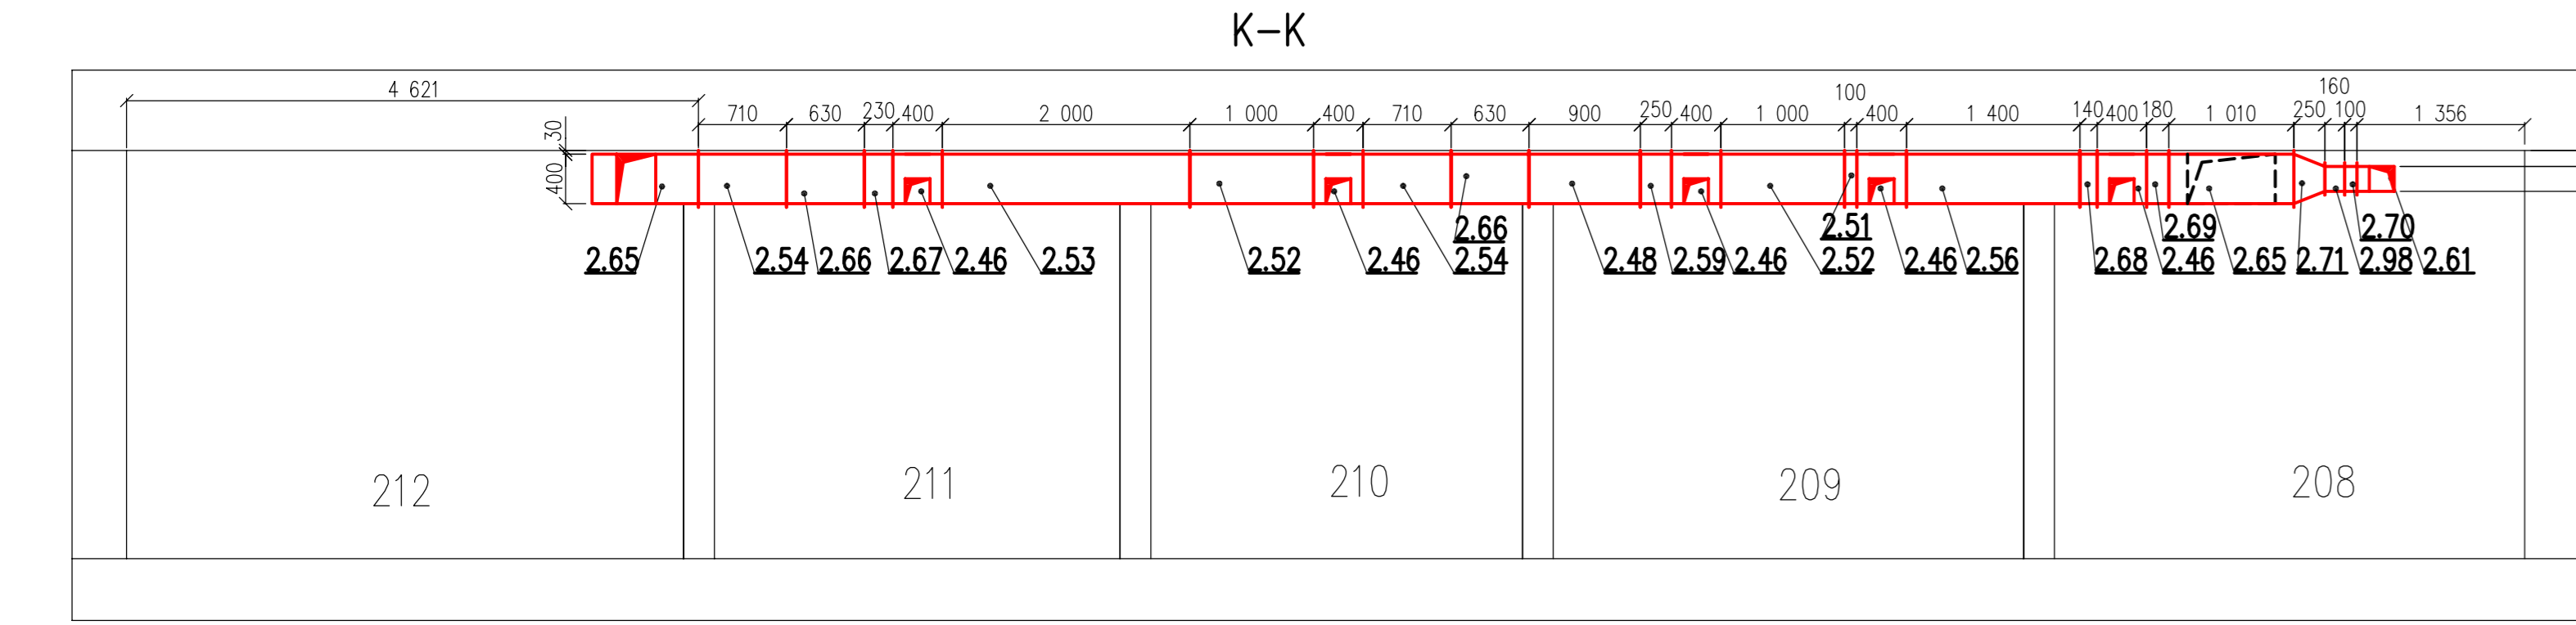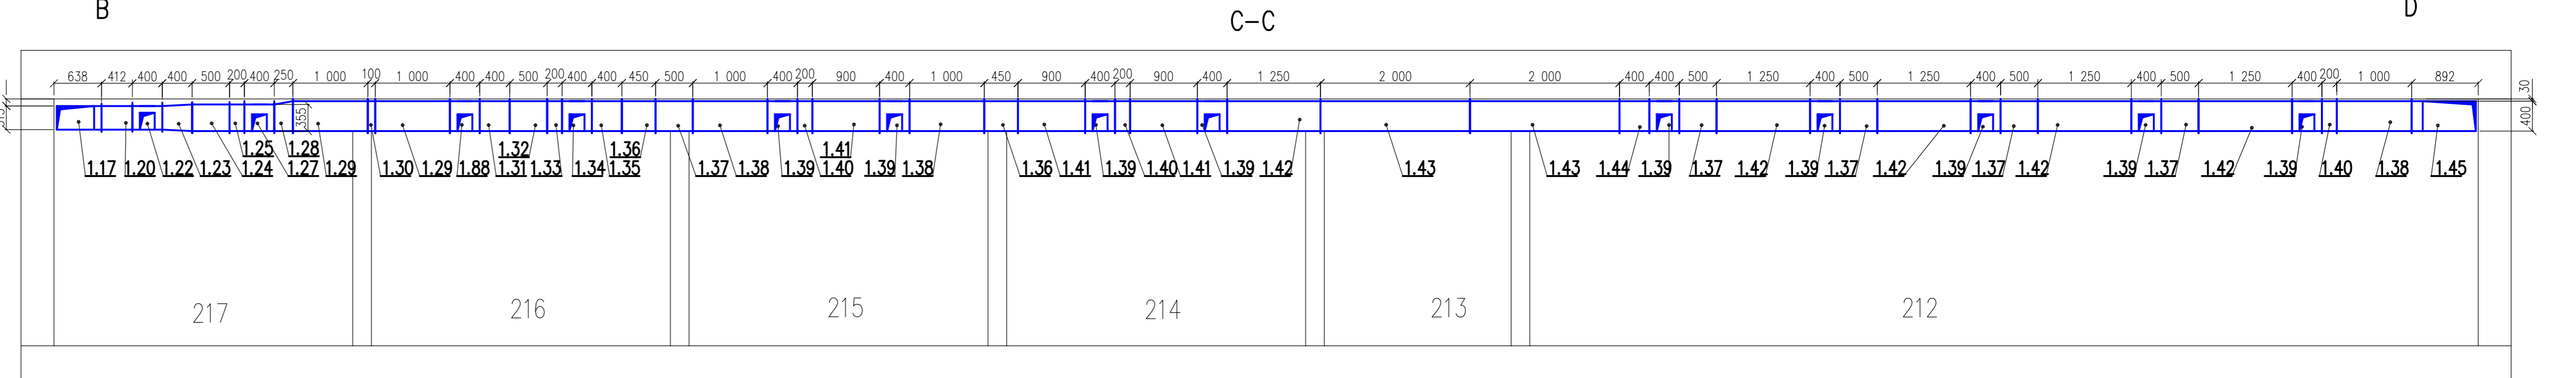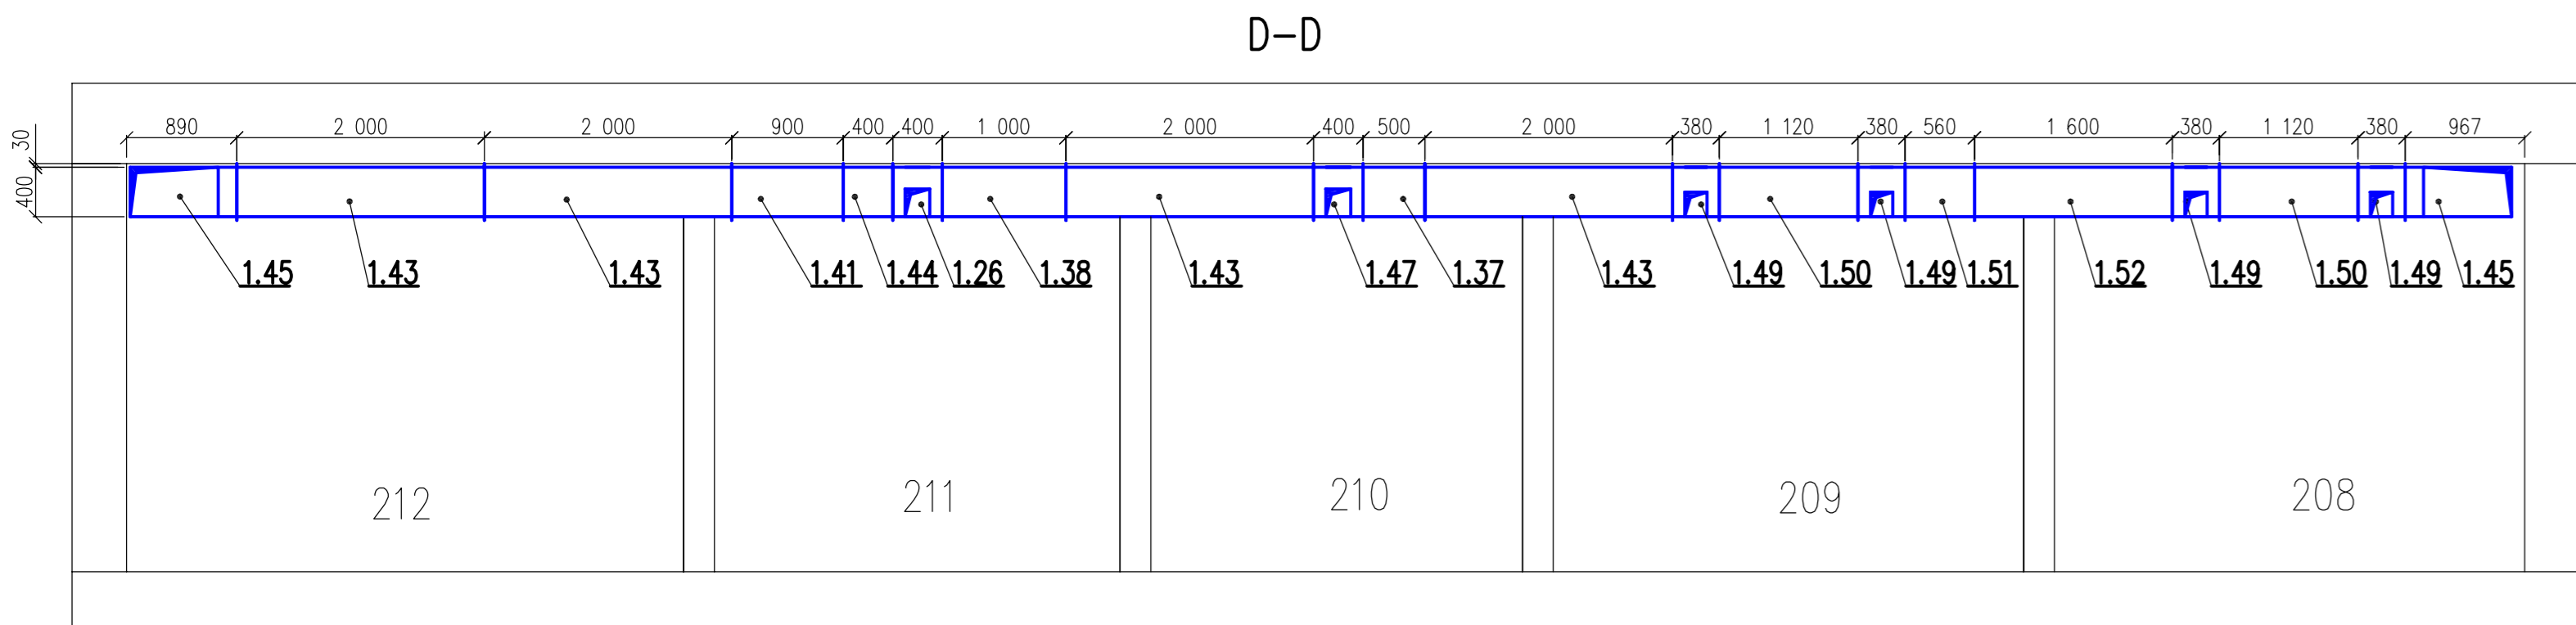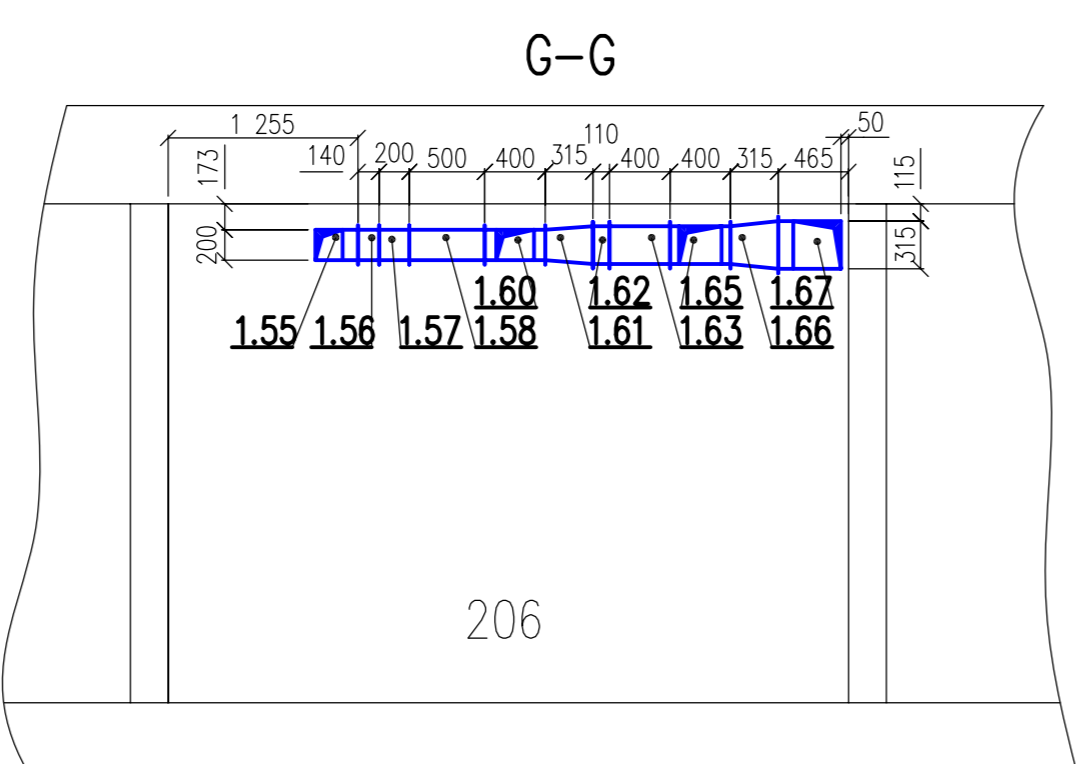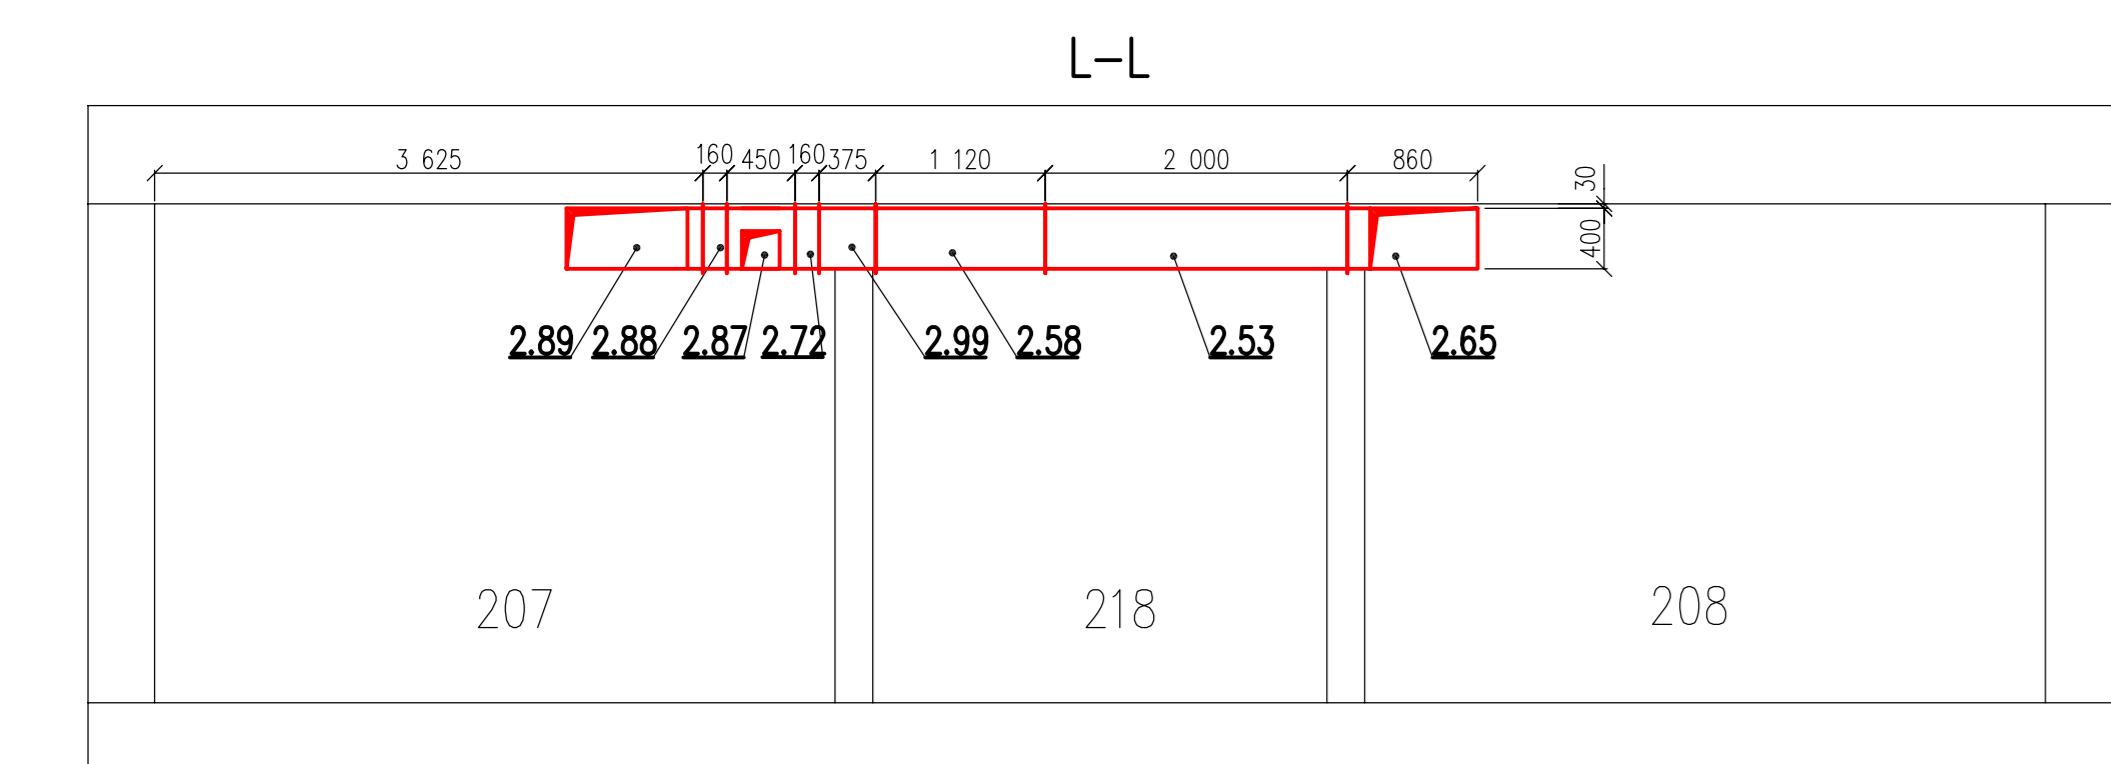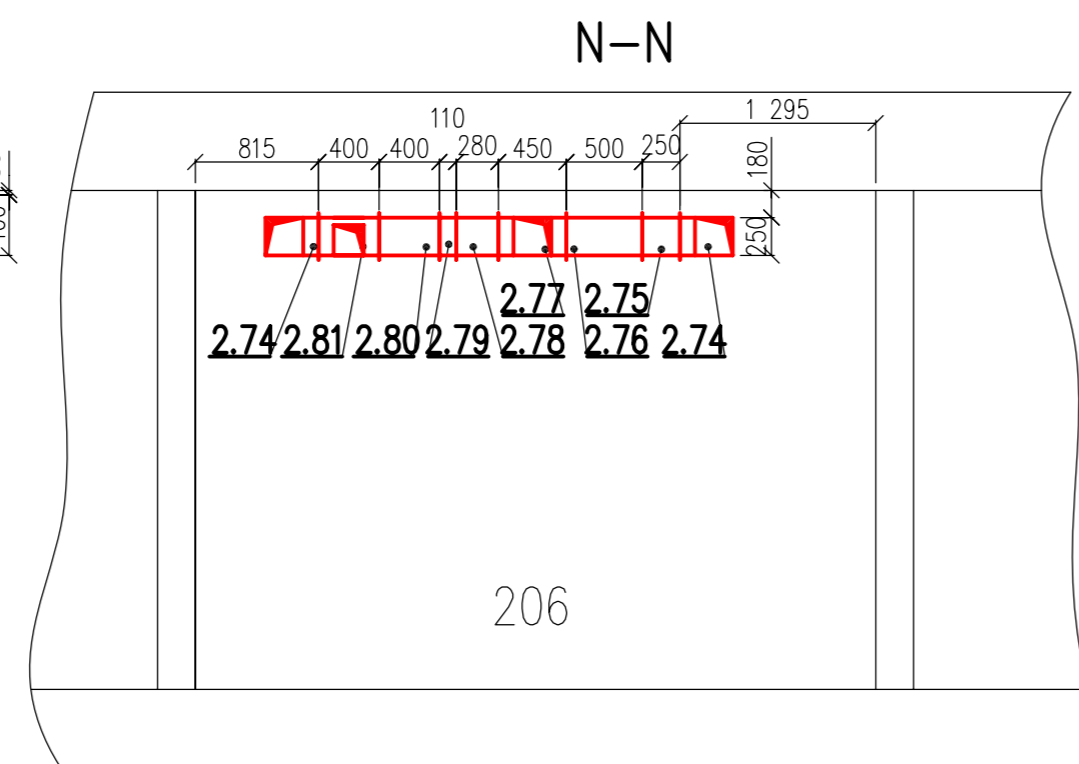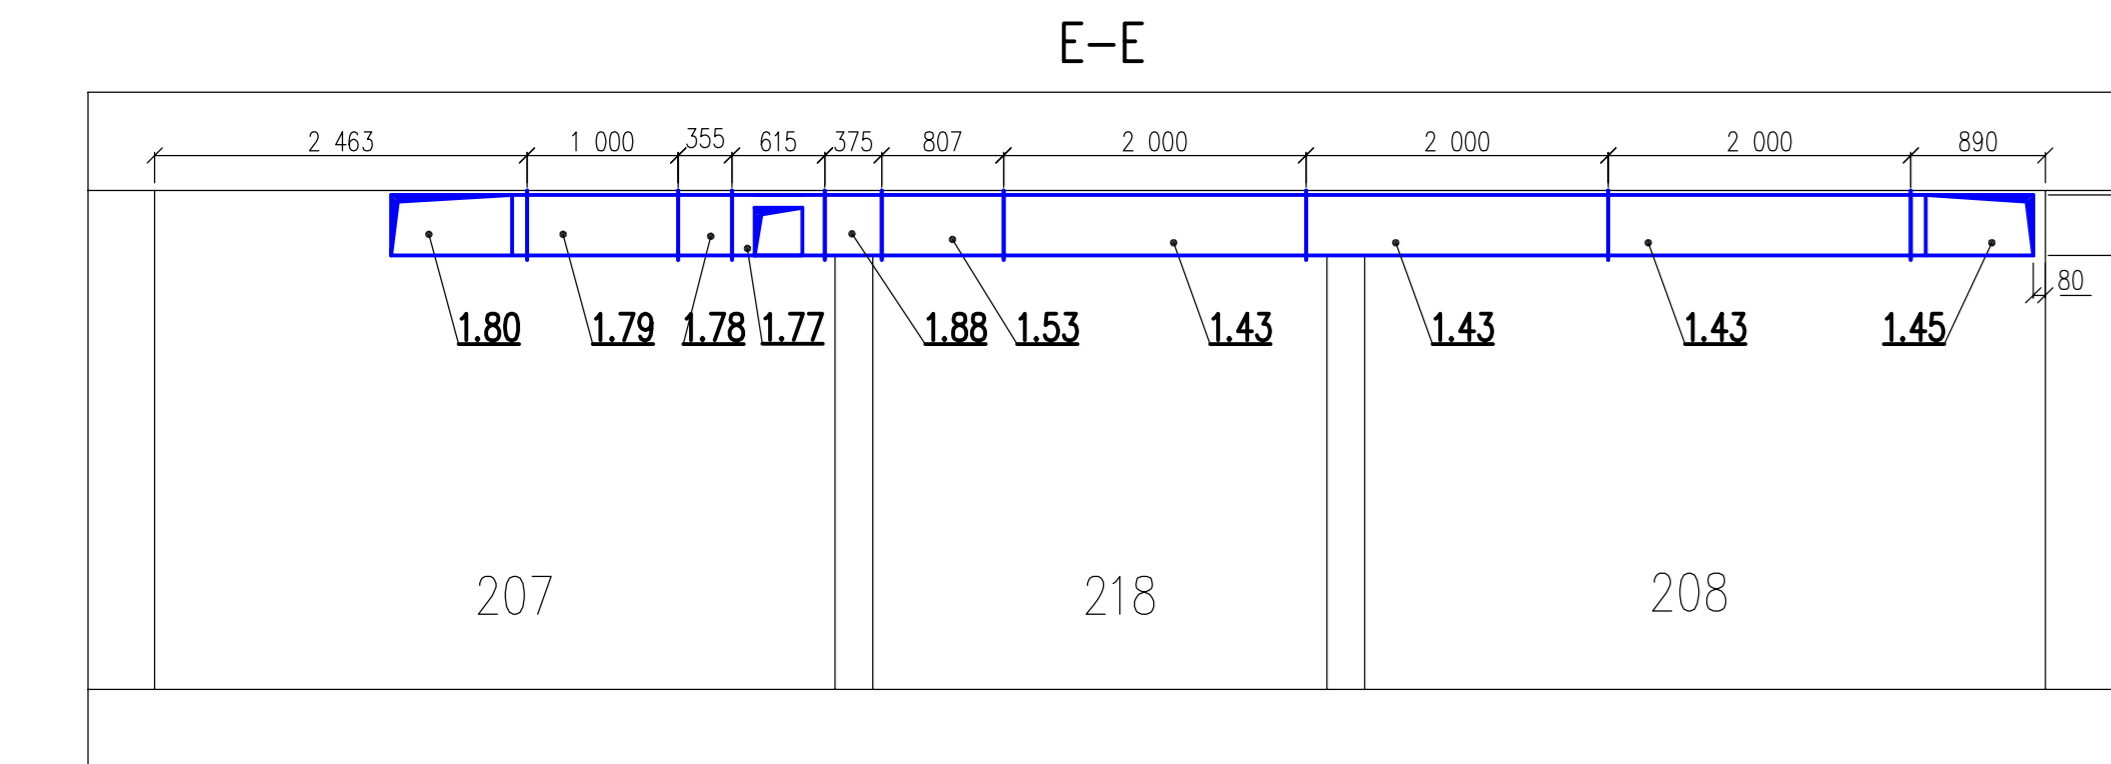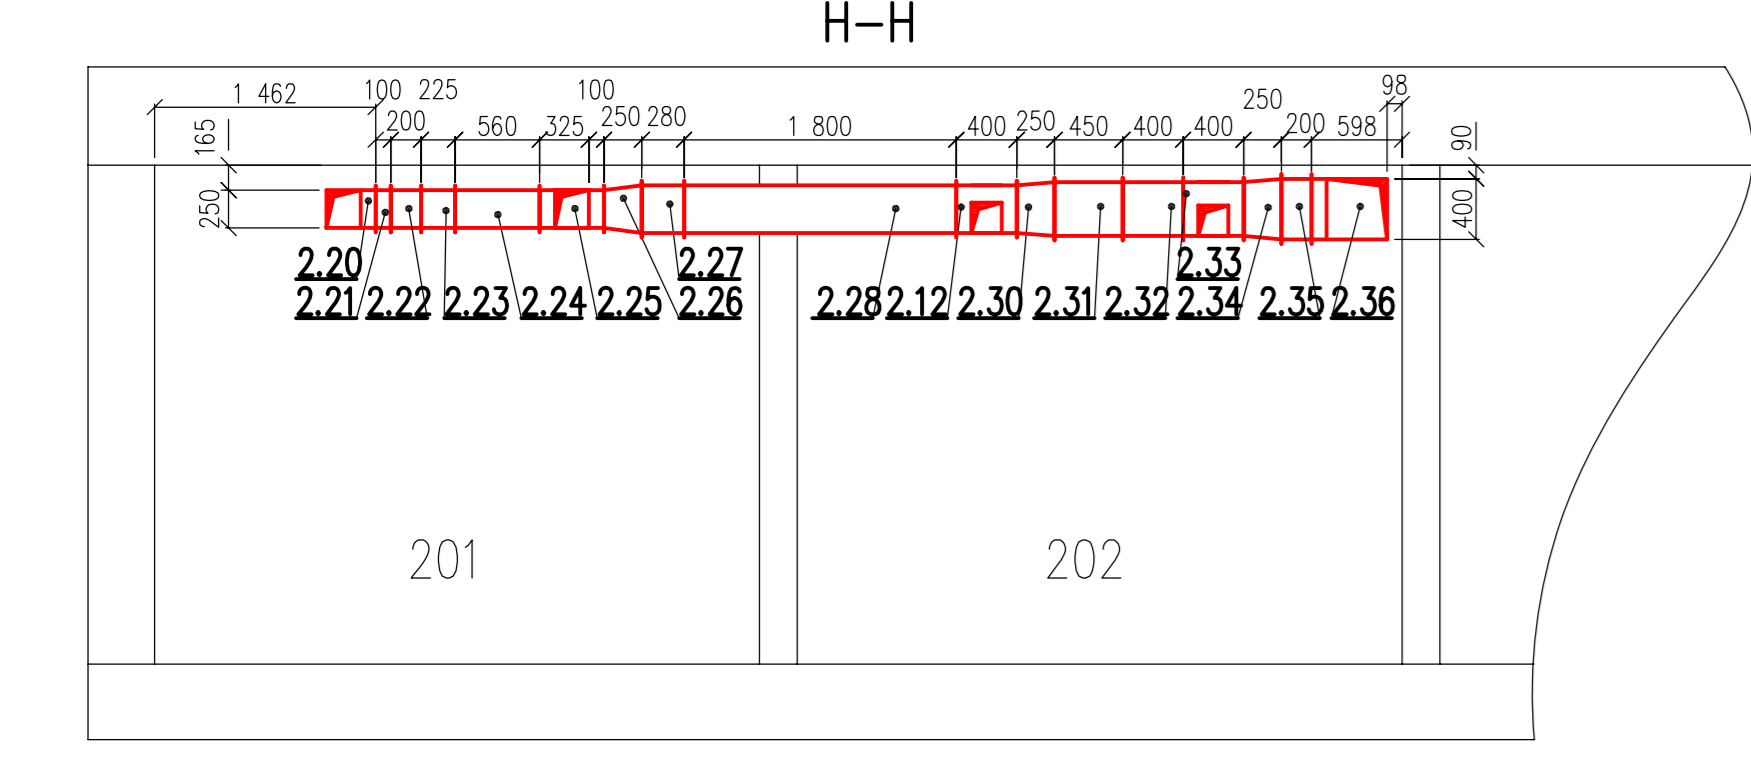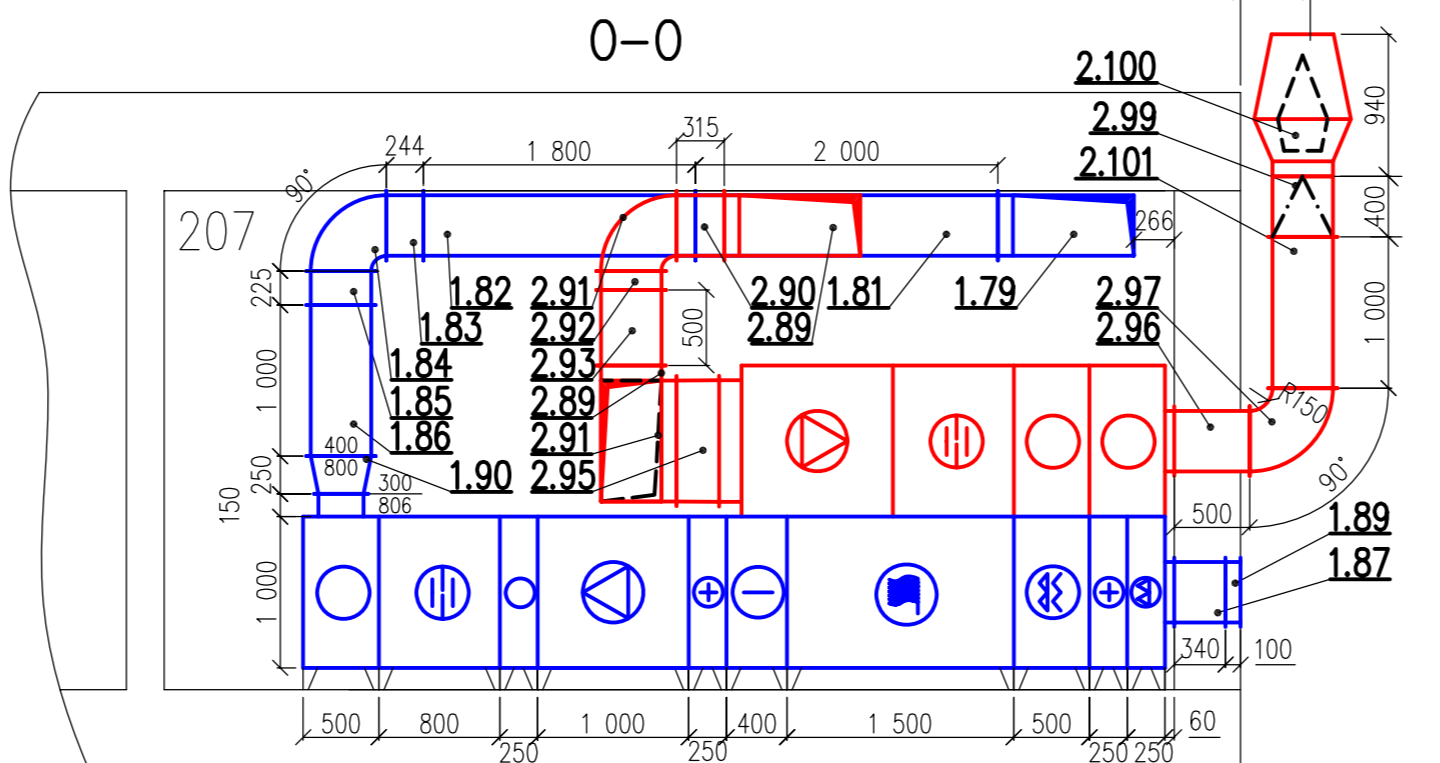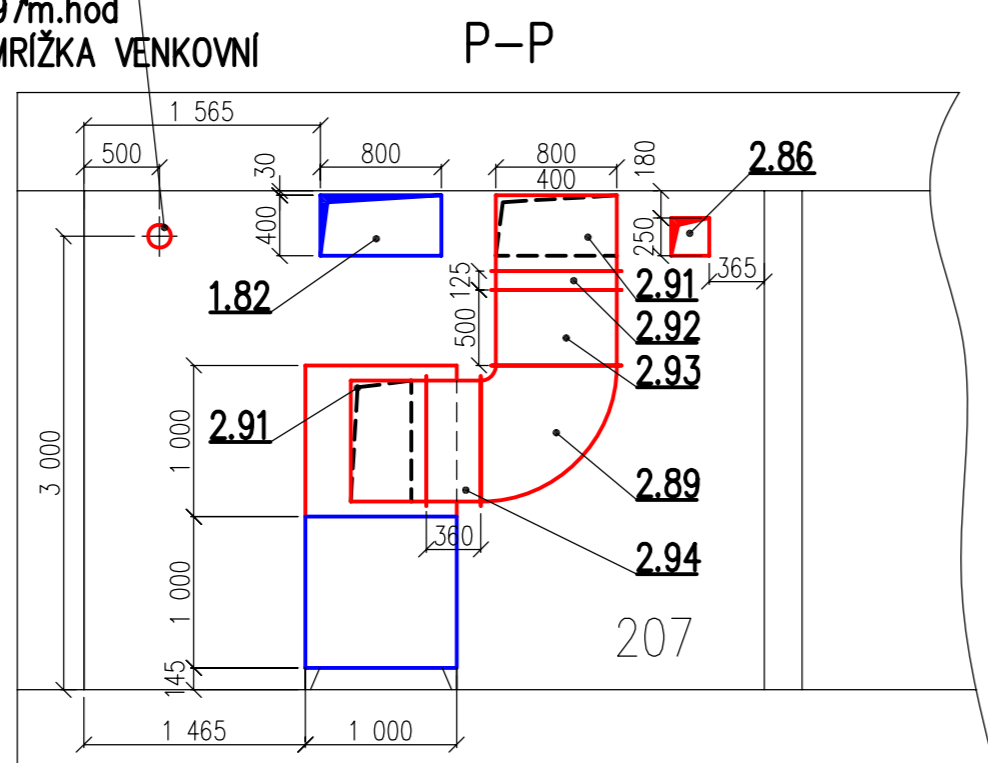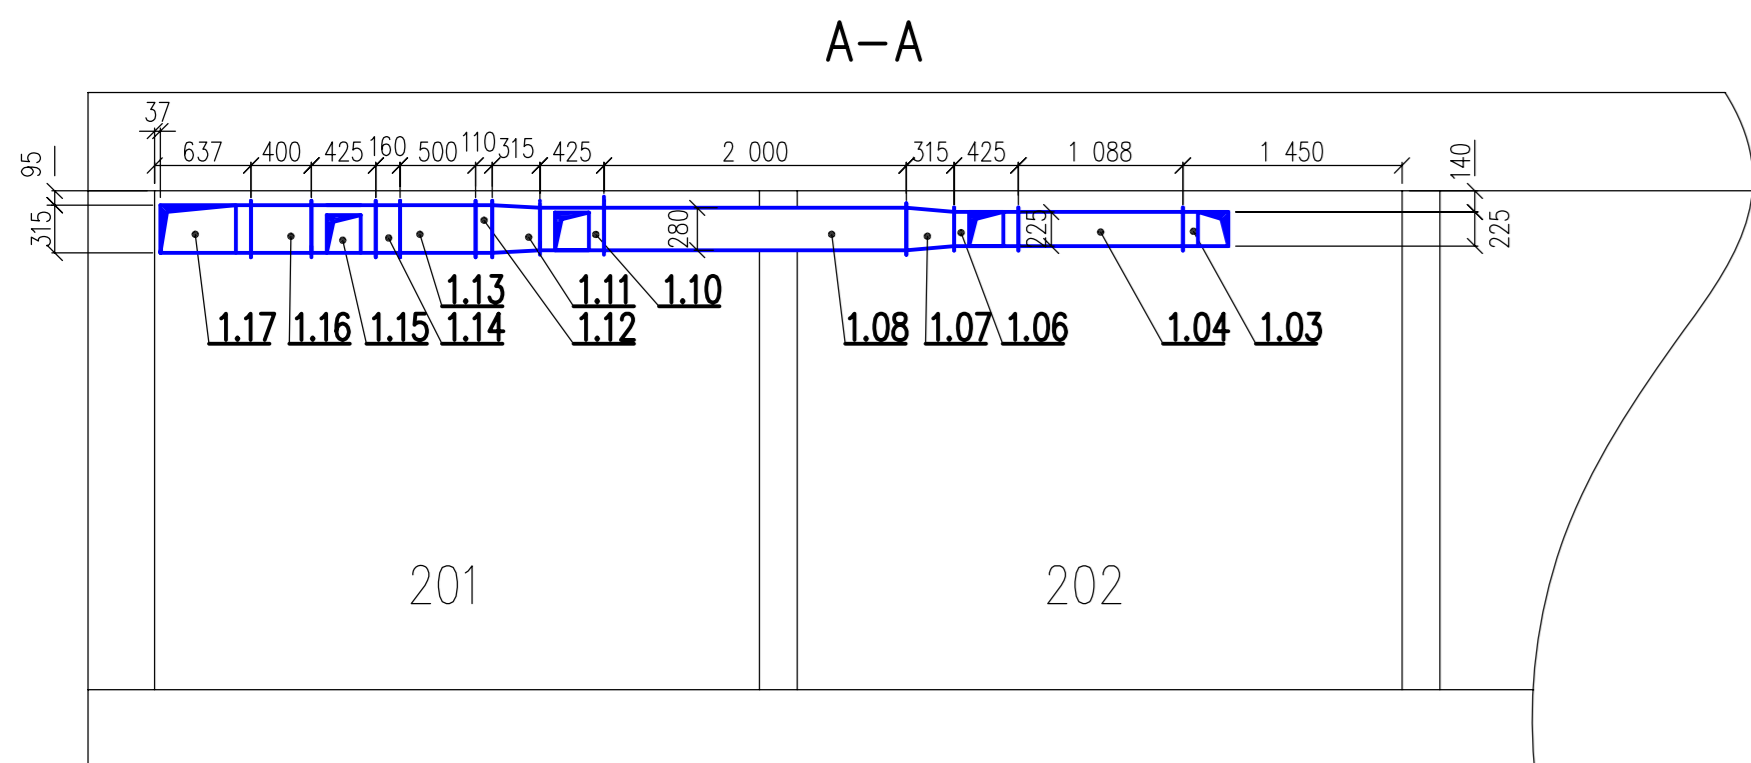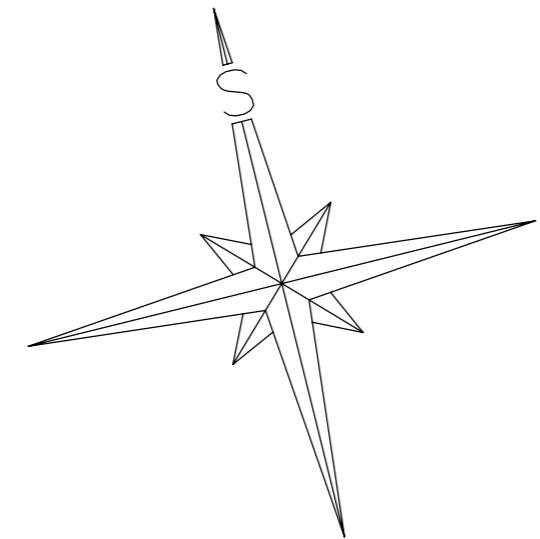

| | | | | |
|-----------------------------------|-----------------|----------------------|----------|--------------|
| VED. PROJEKTANT | ZOD. PROJEKTANT | VYPRACOVAL | KONTROLA | VUT FSI BRNO |
| Jmeno | Jmeno | Jmeno: TOMÁŠ DREXLER | | |
| INVESTOR | FORMÁT | AD | DATUM | 24.4.2008 |
| KLIMATIZACE KANCELÁŘSKÝCH PROSTOR | STUPĚŇ | | ČÍSLO | |
| PŮDORYS VZT, ŘEZY, POHLEDY | SPECIALIZACE | | ČAROVNÍ | |
| F 34 - 01 - 2 | MĚŘÍTKO | ČVPRKRSU | | |
| | | | | 1:50 |