



1PP M 1:75

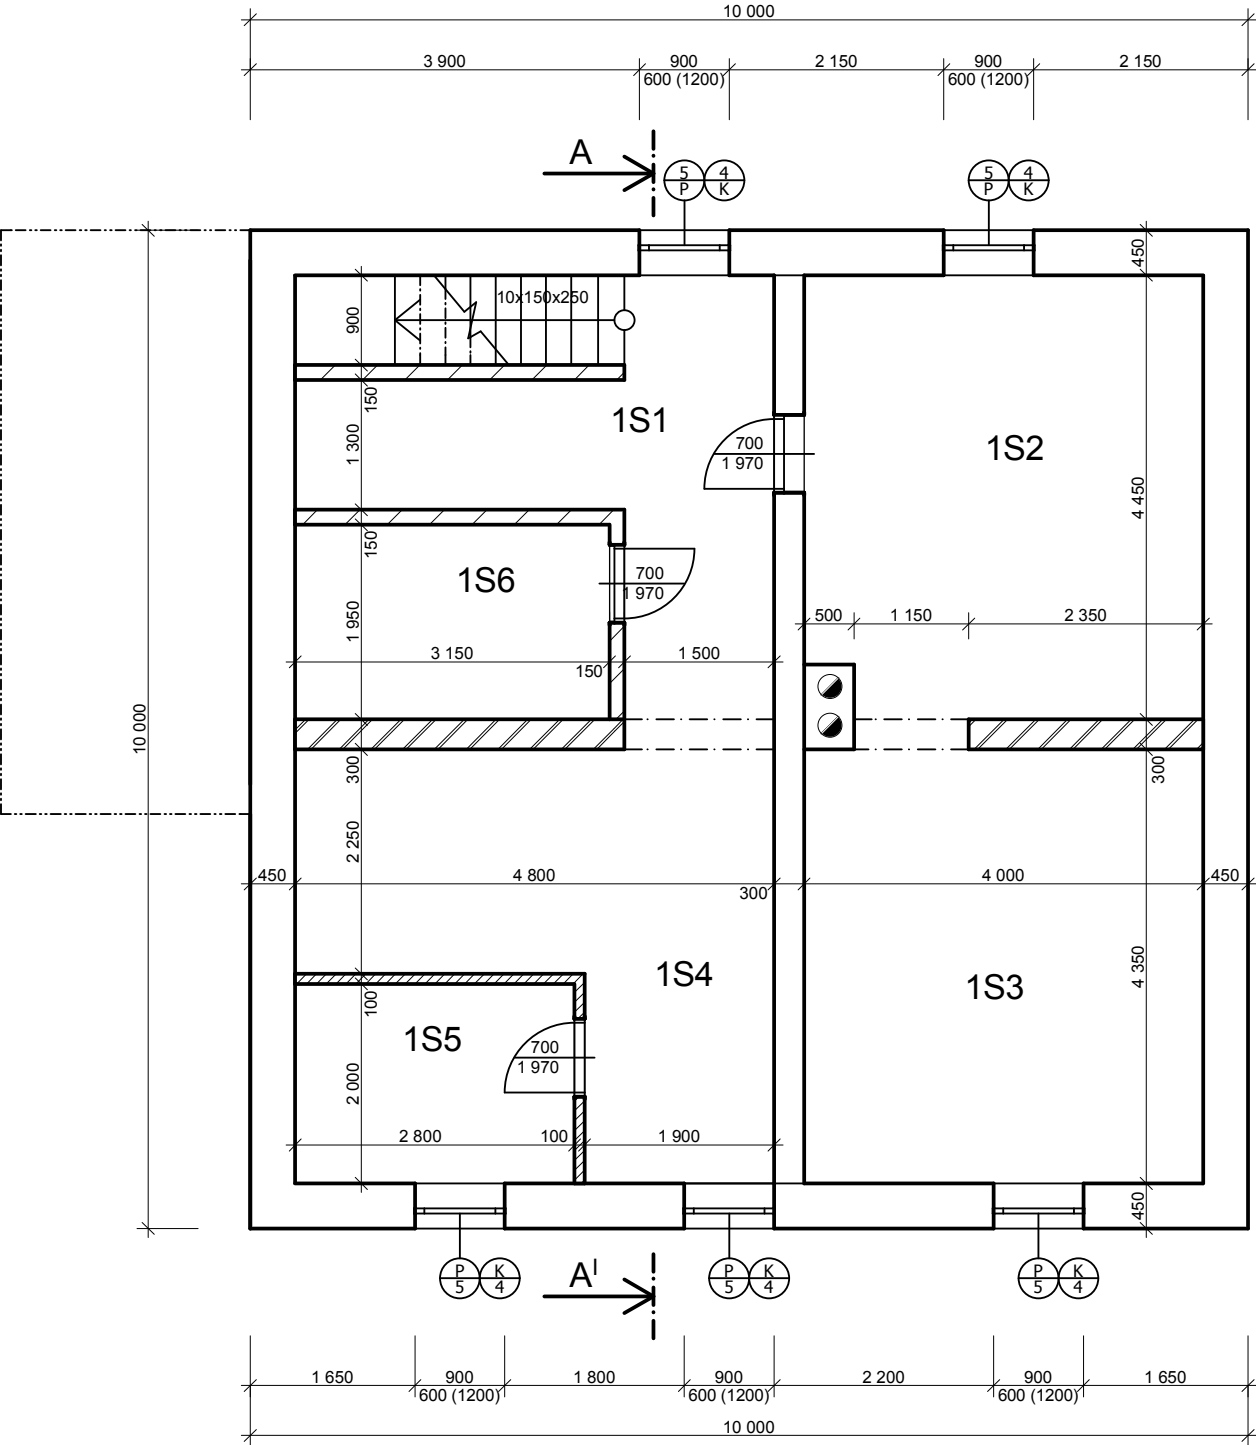

LEGENDA HMOT

- ZDIVO CPP, CIHLA PNÁ PÁLENÁ 290/140/65, NA MALTU MVC, tl.450 MM
- ZDIVO CPP, CIHLA PNÁ PÁLENÁ 290/140/65, NA MALTU MVC, tl.300 MM
- ZDIVO CPP, CIHLA PNÁ PÁLENÁ 290/140/65, NA MALTU MVC, tl.150 MM
- ZDIVO CPP, CIHLA PNÁ PÁLENÁ 290/140/65, NA MALTU MVC, tl.100 MM

Č.M.	ÚČEL MÍSTNOSTI	PLOCHA MÍSTNOSTI [m²]
1S1	CHODBA	10,95
1S2	SKLAD PALIVA	17,53
1S3	KOTELNA	17,40
1S4	PRÁDELNA	14,79
1S5	SKLAD	5,60
1S6	SKLAD	6,14

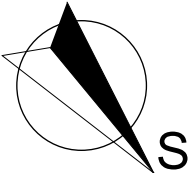

DIPLOMOVÁ PRÁCE

STUDENT	BC. TOMÁŠ DLOUHÝ
VED. DIP. PRÁCE	Ing. LUBOMÍR WEIGEL, CSc.



RODINNÝ DŮM

PŮDORYS 1PP-SCHÉMA

FORMÁT	2x A4
DATUM	05/2013
MĚŘÍTKO	Č.VÝKRESU
1:75	3