


ŘEZ A-A' M 1:75

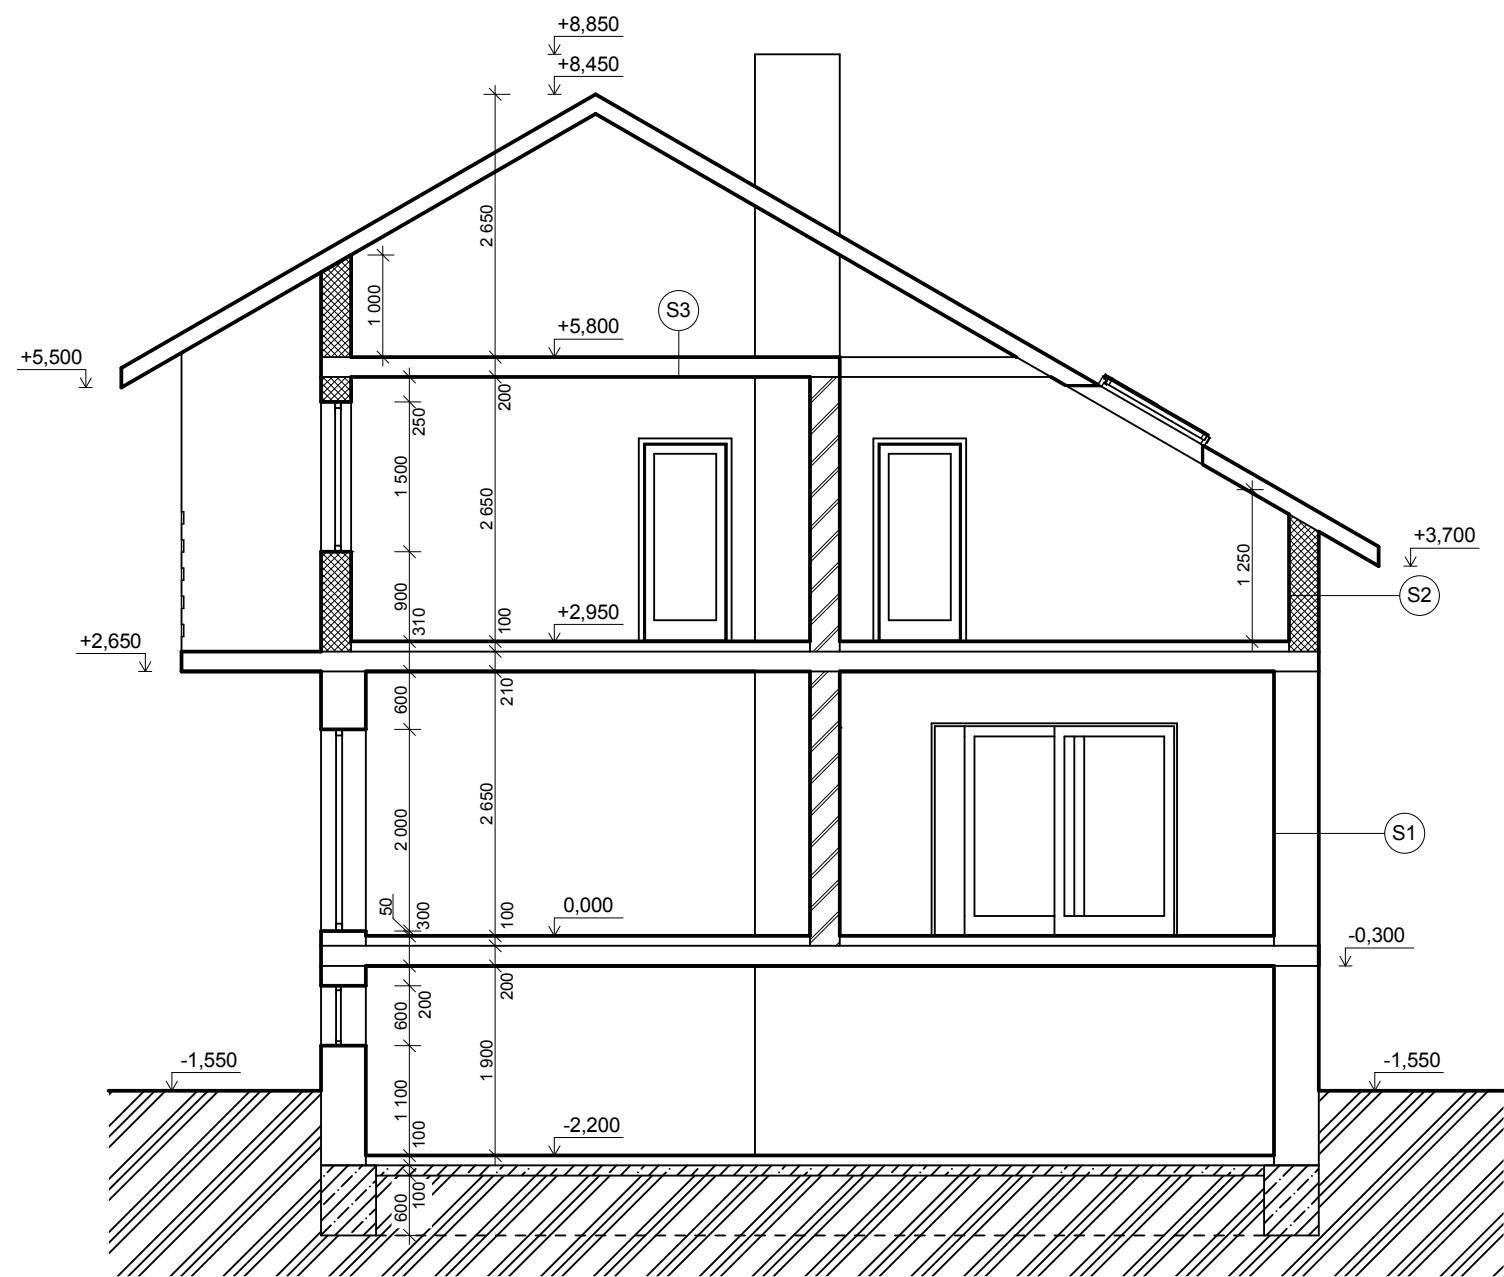


LEGENDA HMOT

- ZDIVO CPP, CIHLA PNÁ PÁLENÁ 290/140/65, NA MALTU MVC, tl.450 MM
- ZDIVO CPP, CIHLA PNÁ PÁLENÁ 290/140/65, NA MALTU MVC, tl.300 MM
- PLYNOSILIKÁTOVÉ TVÁRNICE, NA MALTU MVC, tl.300 MM
- PROSTÝ BETON C16/20
- PŮVODNÍ ZEMINA, HLÍNA PÍŠČITÁ

SKLADBY OBÁLKOVÝCH KONSTR.

- S1: VÁPENOCEMENTOVÁ OMÍTKA 20 MM, CIHLA PLNÁ PÁLENÁ 440 MM, BRIZOLITOVÁ OMÍTKA 20 MM
- S2: VÁPENOCEMENTOVÁ OMÍTKA 20 MM, PLYNOSILIKÁTOVÁ TVÁRNICE 300 MM, BRIZOLITOVÁ OMÍTKA 20 MM
- S3: VÁPENOCEMENTOVÁ OMÍTKA 20 MM, HURDIS 80 MM, SYPANÁ VRSTVA-ŠKVÁRA 80 MM, BETON C16/20 50 MM

DIPLOMOVÁ PRÁCE			 <div>VYSOKÉ UČENÍ TECHNICKÉ V BRNĚ ÚSTAV SOUDNÍHO INŽENÝRSTVÍ</div>	
STUDENT	BC. TOMÁŠ DLOUHÝ			
VED. DIP. PRÁCE	Ing. LUBOMÍR WEIGEL, CSc.			
RODINNÝ DŮM			FORMÁT	2x A4
			DATUM	05/2013
ŘEZ A-A'-SCHÉMA			MĚŘÍTKO 1:75	Č.VÝKRESU 4