


# ŘEZ JIŽNÍ FASÁDOU - 2. ČÁST

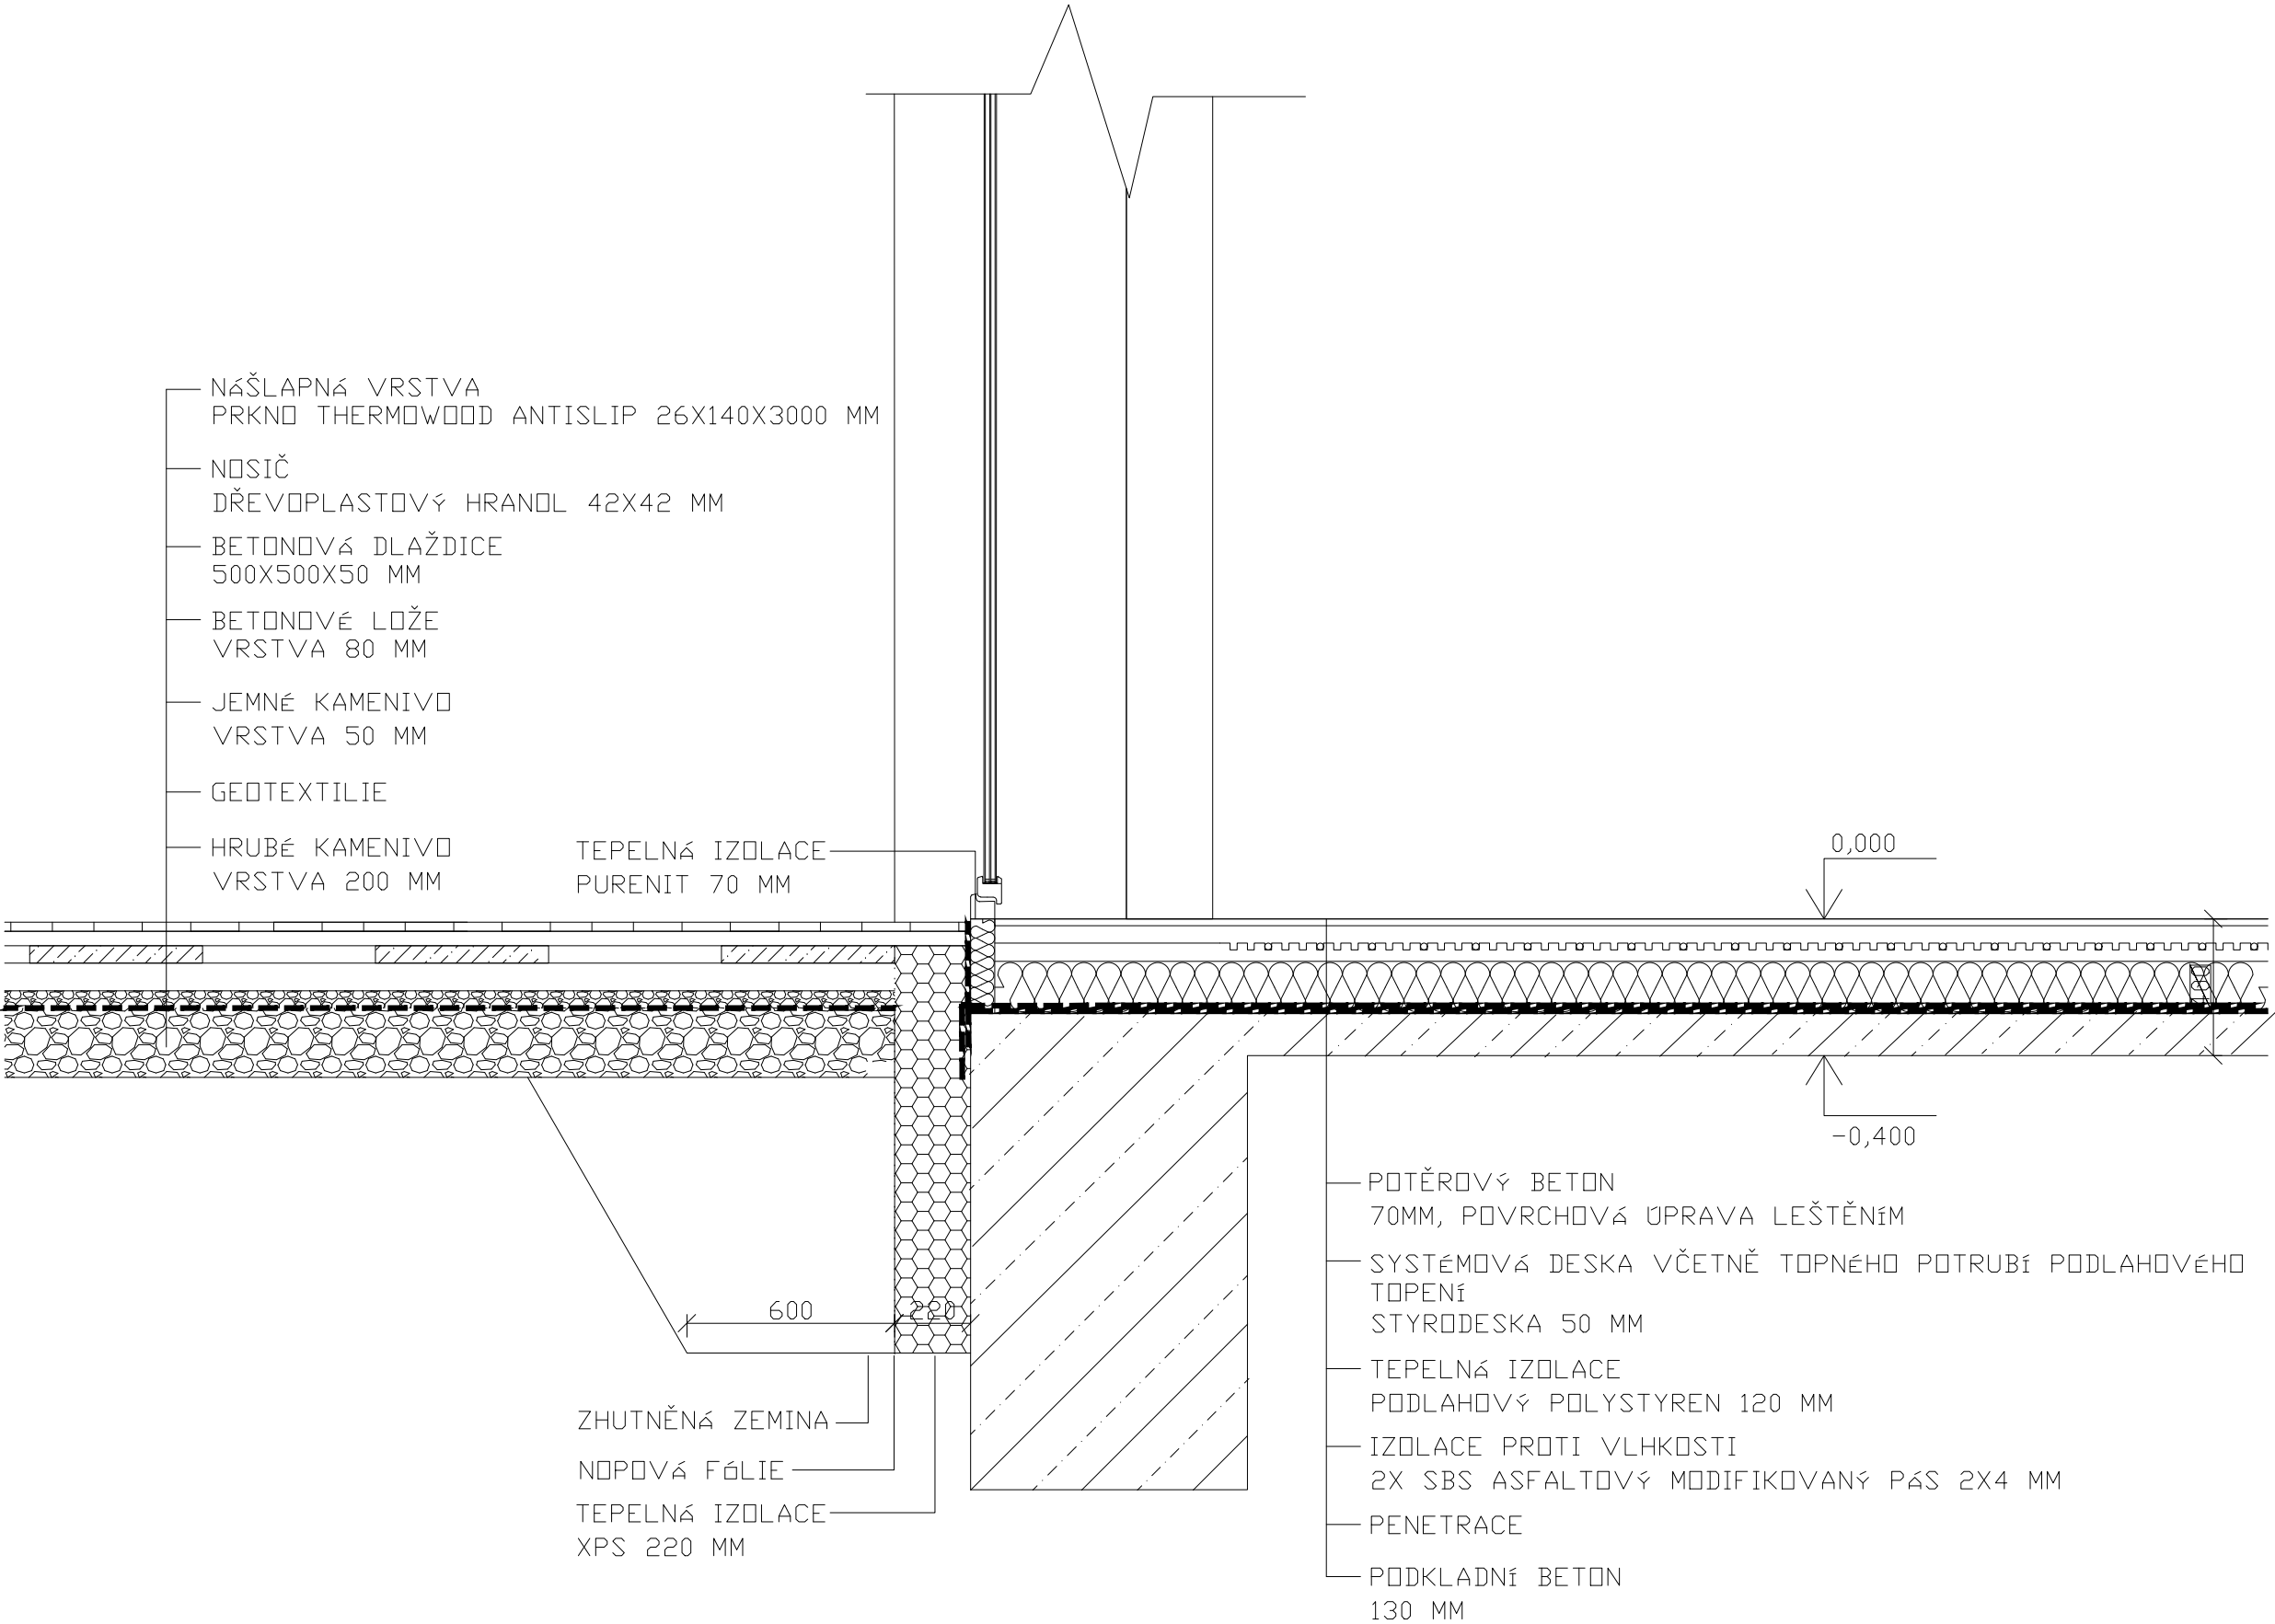

500 1000 mm