


# IDEOVÉ ŘEŠENÍ DRUHÉ ETAPY - GALERIE POD SUŠÁRNOU

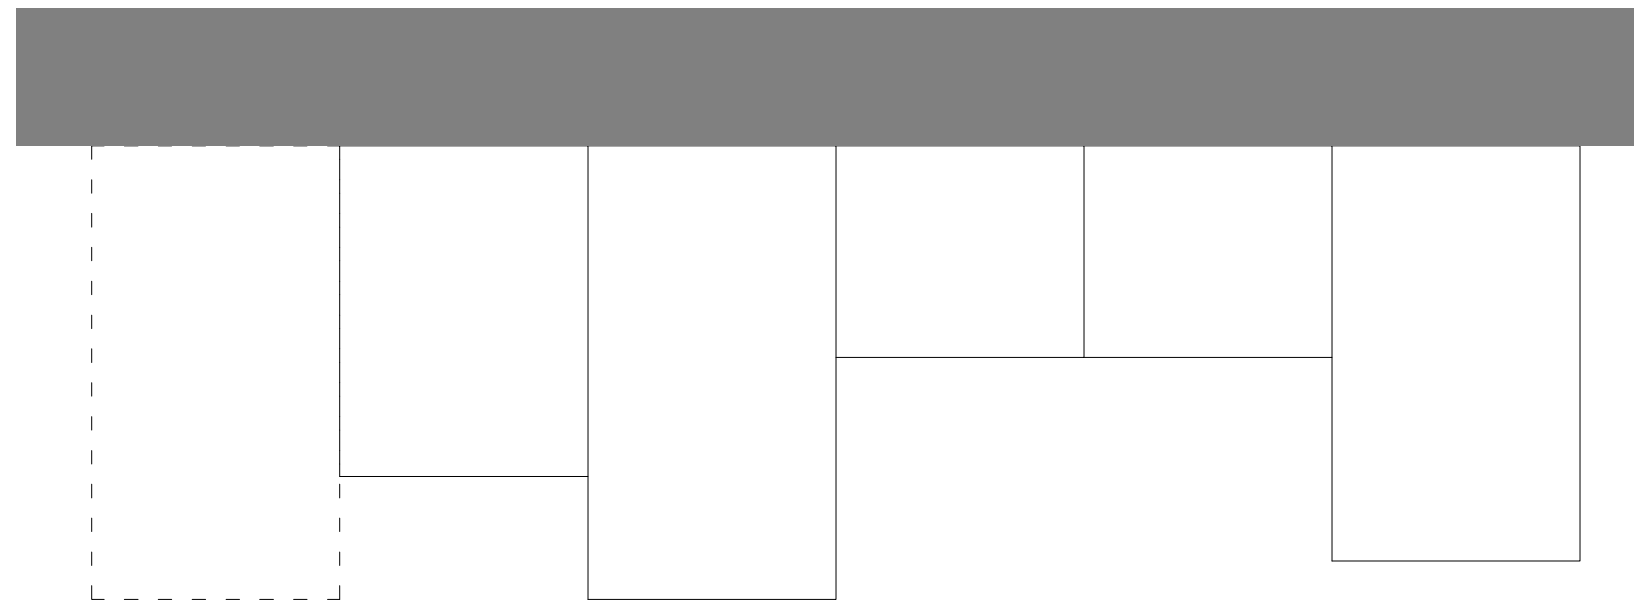

VE DRUHÉ ETAPĚ JE NAVRŽENA VÝSTAVBA GALERIE POD SUŠÁRNOU - PRO JIŽ STÁLÉ VÝSTAVY SESBÍRANÝCH DĚL. PRO GALERII JE VYBRÁNO MÍSTO POD SUŠÁRNOU SMĚREM K POTOKU, NA ROVNÉM PLÁCKU POD TERÉNNÍM ZLOMEM (VIZ SITUACE).

JE NAVRŽENO NĚKOLIK ZÁSAD PRO JEJÍ STAVBU

ZAPRVÉ JE TO MODULÁRNÍ PRINCIP, DÍKY KTERÉMU BY GALERIE MOHLA PŘIRŮSTAT POSTUPNĚ SPOLU S ROZŠÍŘUJÍC SE SBÍRKOU - SMĚREM OD VSTUPU PRO NÁVŠTĚVNÍKY (TEDY OD PARKOVIŠTĚ).

DÁLE ZAPUŠTĚNÍ POD ZEM (DÍKY VHODNÉMU MÍSTU) - TO UMOŽNÍ IDEÁLNÍ PŘÍVOD OSVĚTLENÍ OD STROPU, STAVBA NEBUDE RUŠIT V KRAJINĚ.

DALŠÍM PRINCIPEM JSOU KLENUTÉ STROPY DOKONALE ROZPTYLUJÍCÍ DOPADAJÍCÍ SVĚTLO.

