


NÁVRH PARKOVIŠTĚ POD SUŠÁRNOU

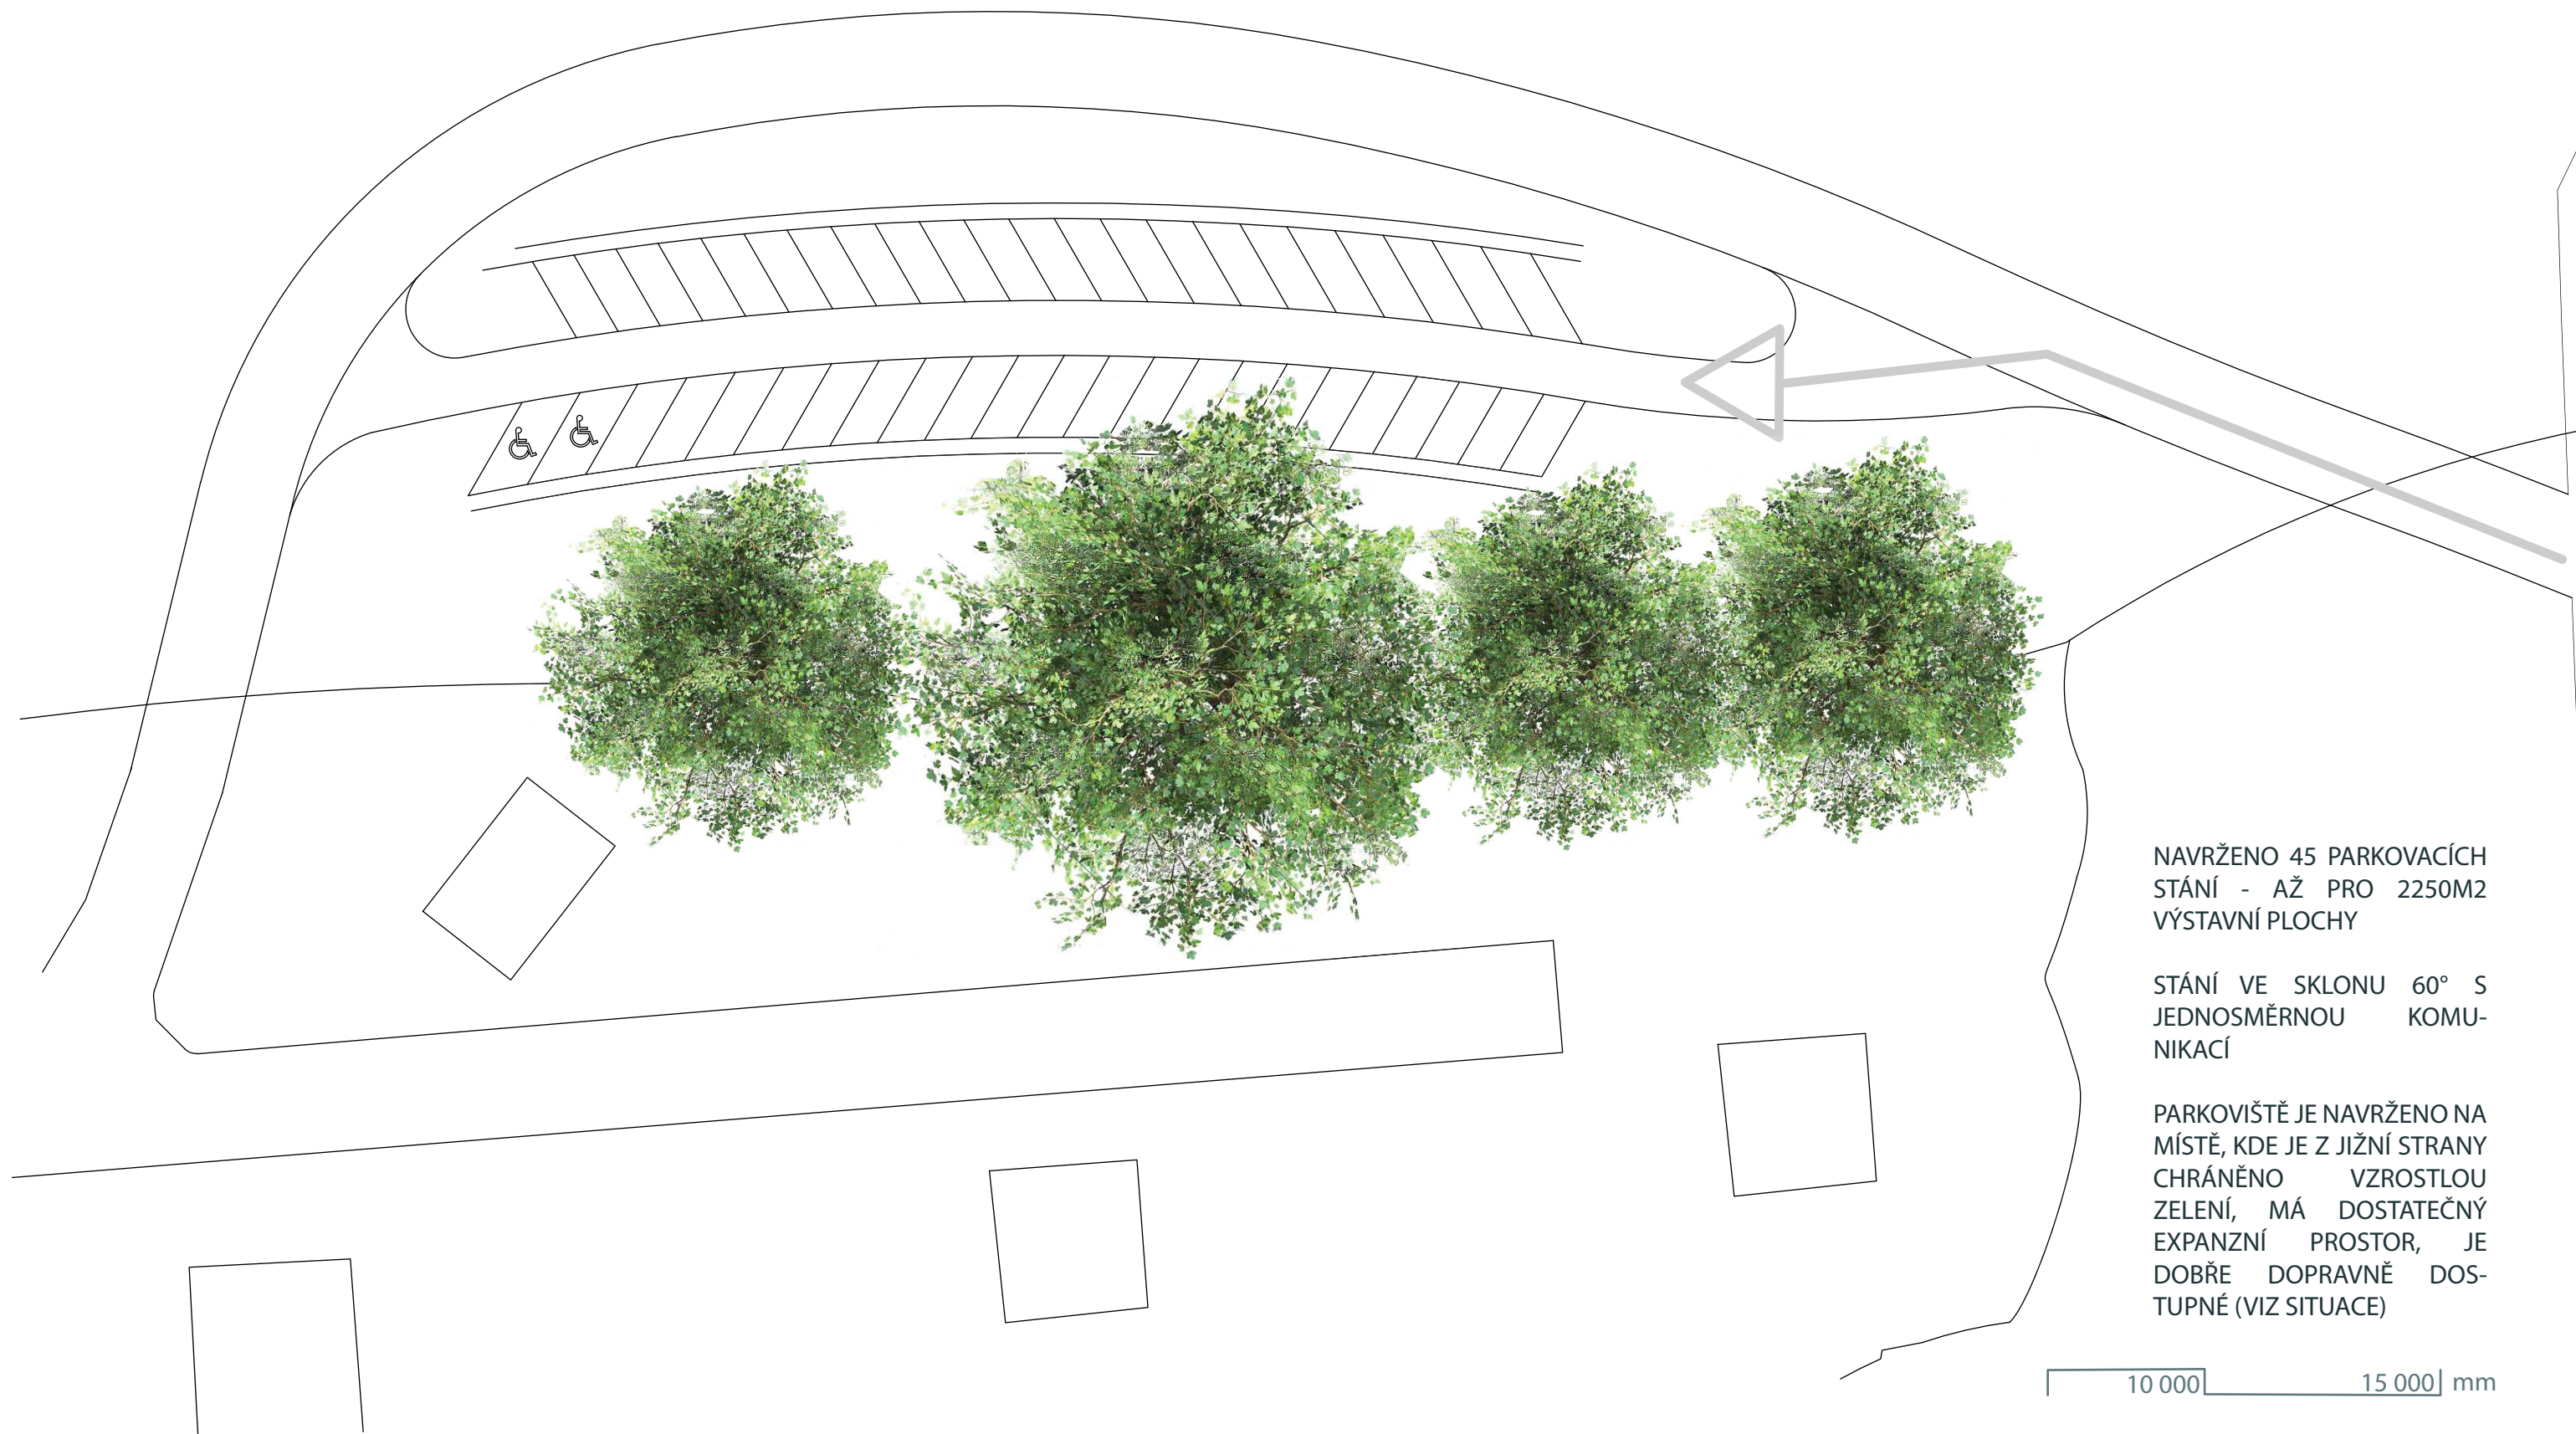

NAVRŽENO 45 PARKOVACÍCH
STÁNÍ - AŽ PRO 2250M2
VÝSTAVNÍ PLOCHY

STÁNÍ VE SKLONU 60° S
JEDNOSMĚRNOU KOMU-
NIKACÍ

PARKOVIŠTĚ JE NAVRŽENO NA
MÍSTĚ, KDE JE Z JIŽNÍ STRANY
CHRÁNĚNO VZROSTLOU
ZELENÍ, MÁ DOSTATEČNÝ
EXPANZNÍ PROSTOR, JE
DOBŘE DOPRAVNĚ DOS-
TUPNÉ (VIZ SITUACE)

10 000 15 000 mm