


POHLED NA ZÁPADNÍ FASÁDU

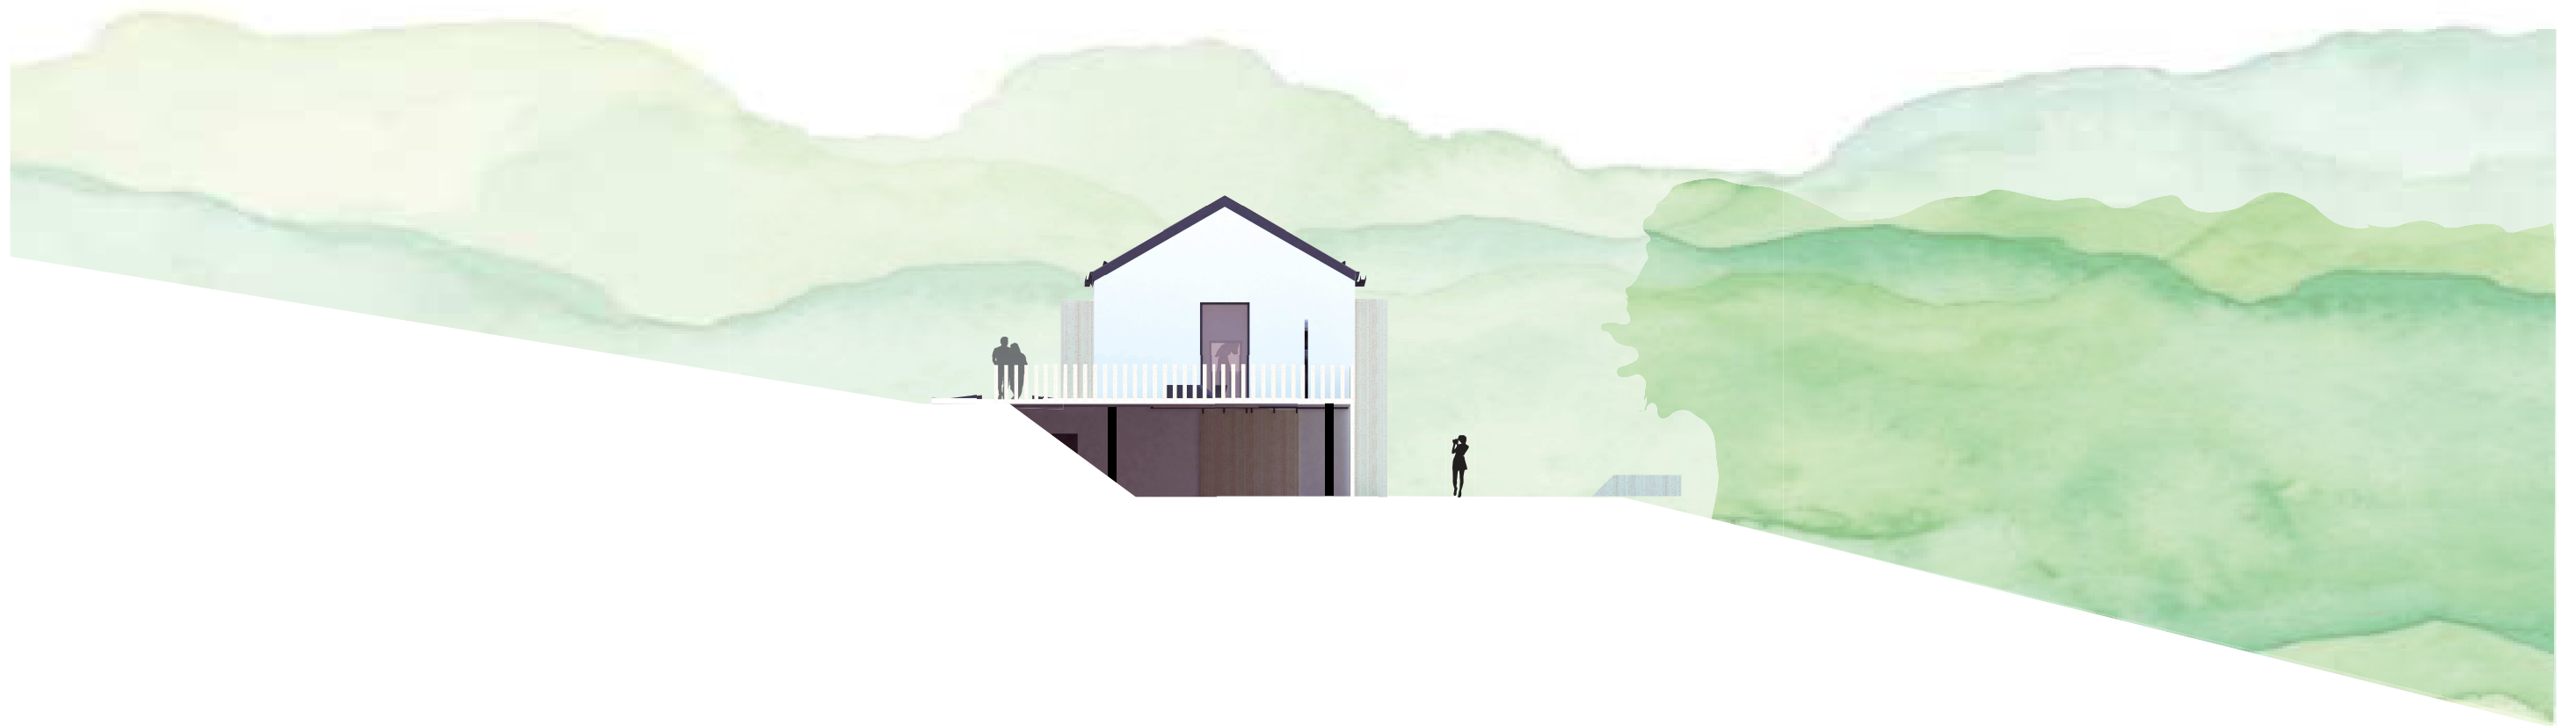

2500 5000 10 000 mm