


SCHÉMA OSVĚTLENÍ GALERIE A AELIÉRU DENNÍM SVĚTLEM

PRINCIP NÁVRHU SYSTÉMU ODRAZU SLUNEČNÍHO SVĚTLA

SKLON SLUNEČNÍCH PAPRSKŮ NA HOREČKÁCH

letní slunovrat (21.6.), poledne: 64°

zimní slunovrat (21.12.), poledne: 17°

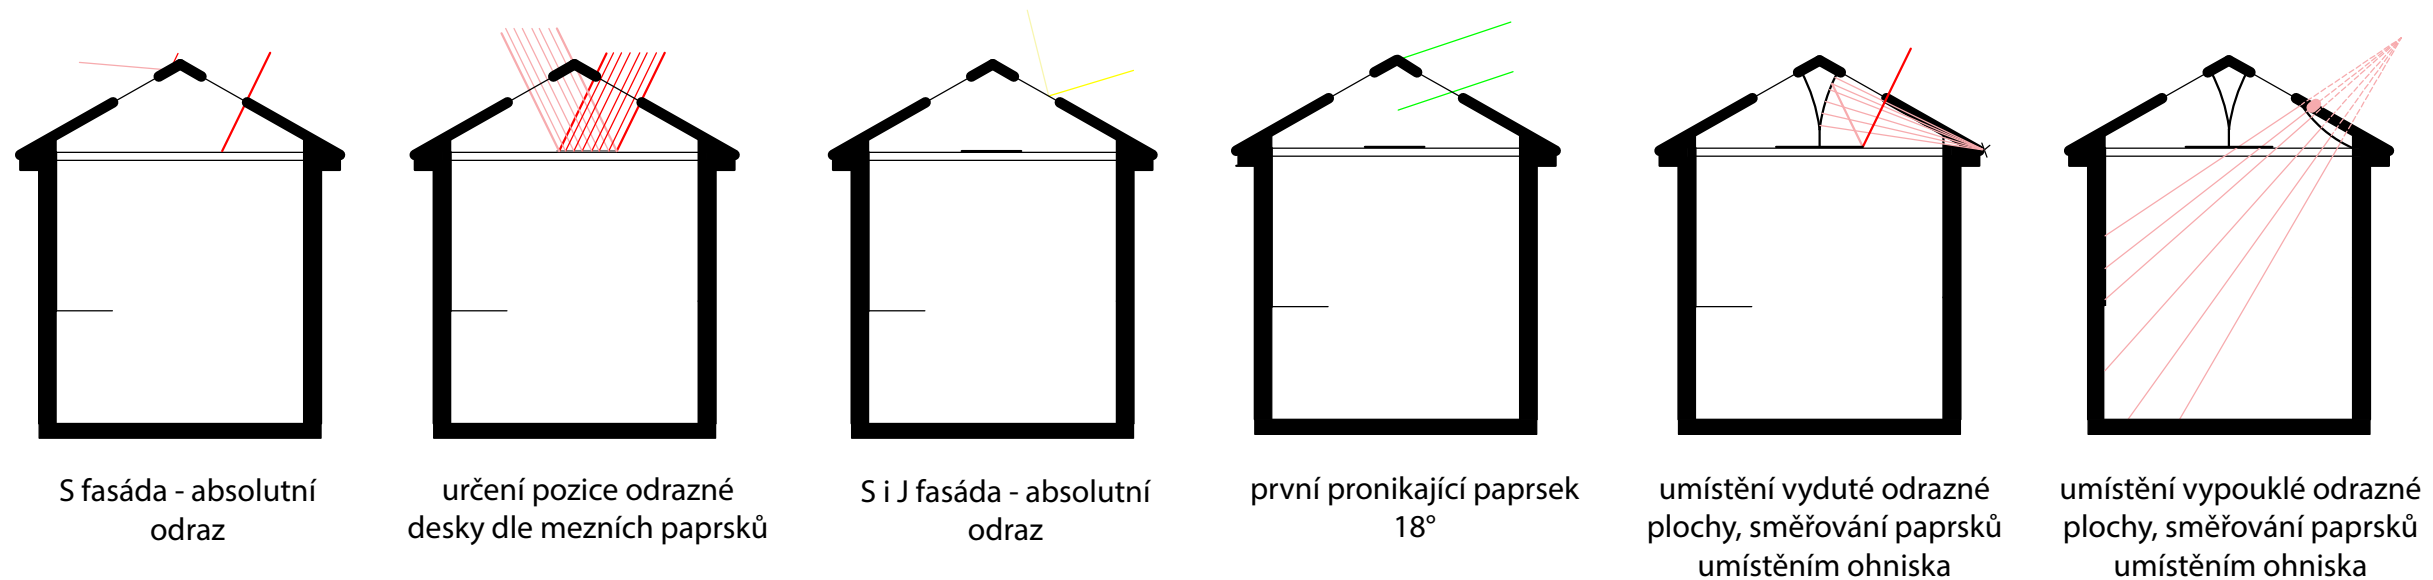

NĚKTERÉ VYBRANÉ (HRANIČNÍ) PAPRSKY A JEJICH TRASY

