


PŮDORYS 1NP

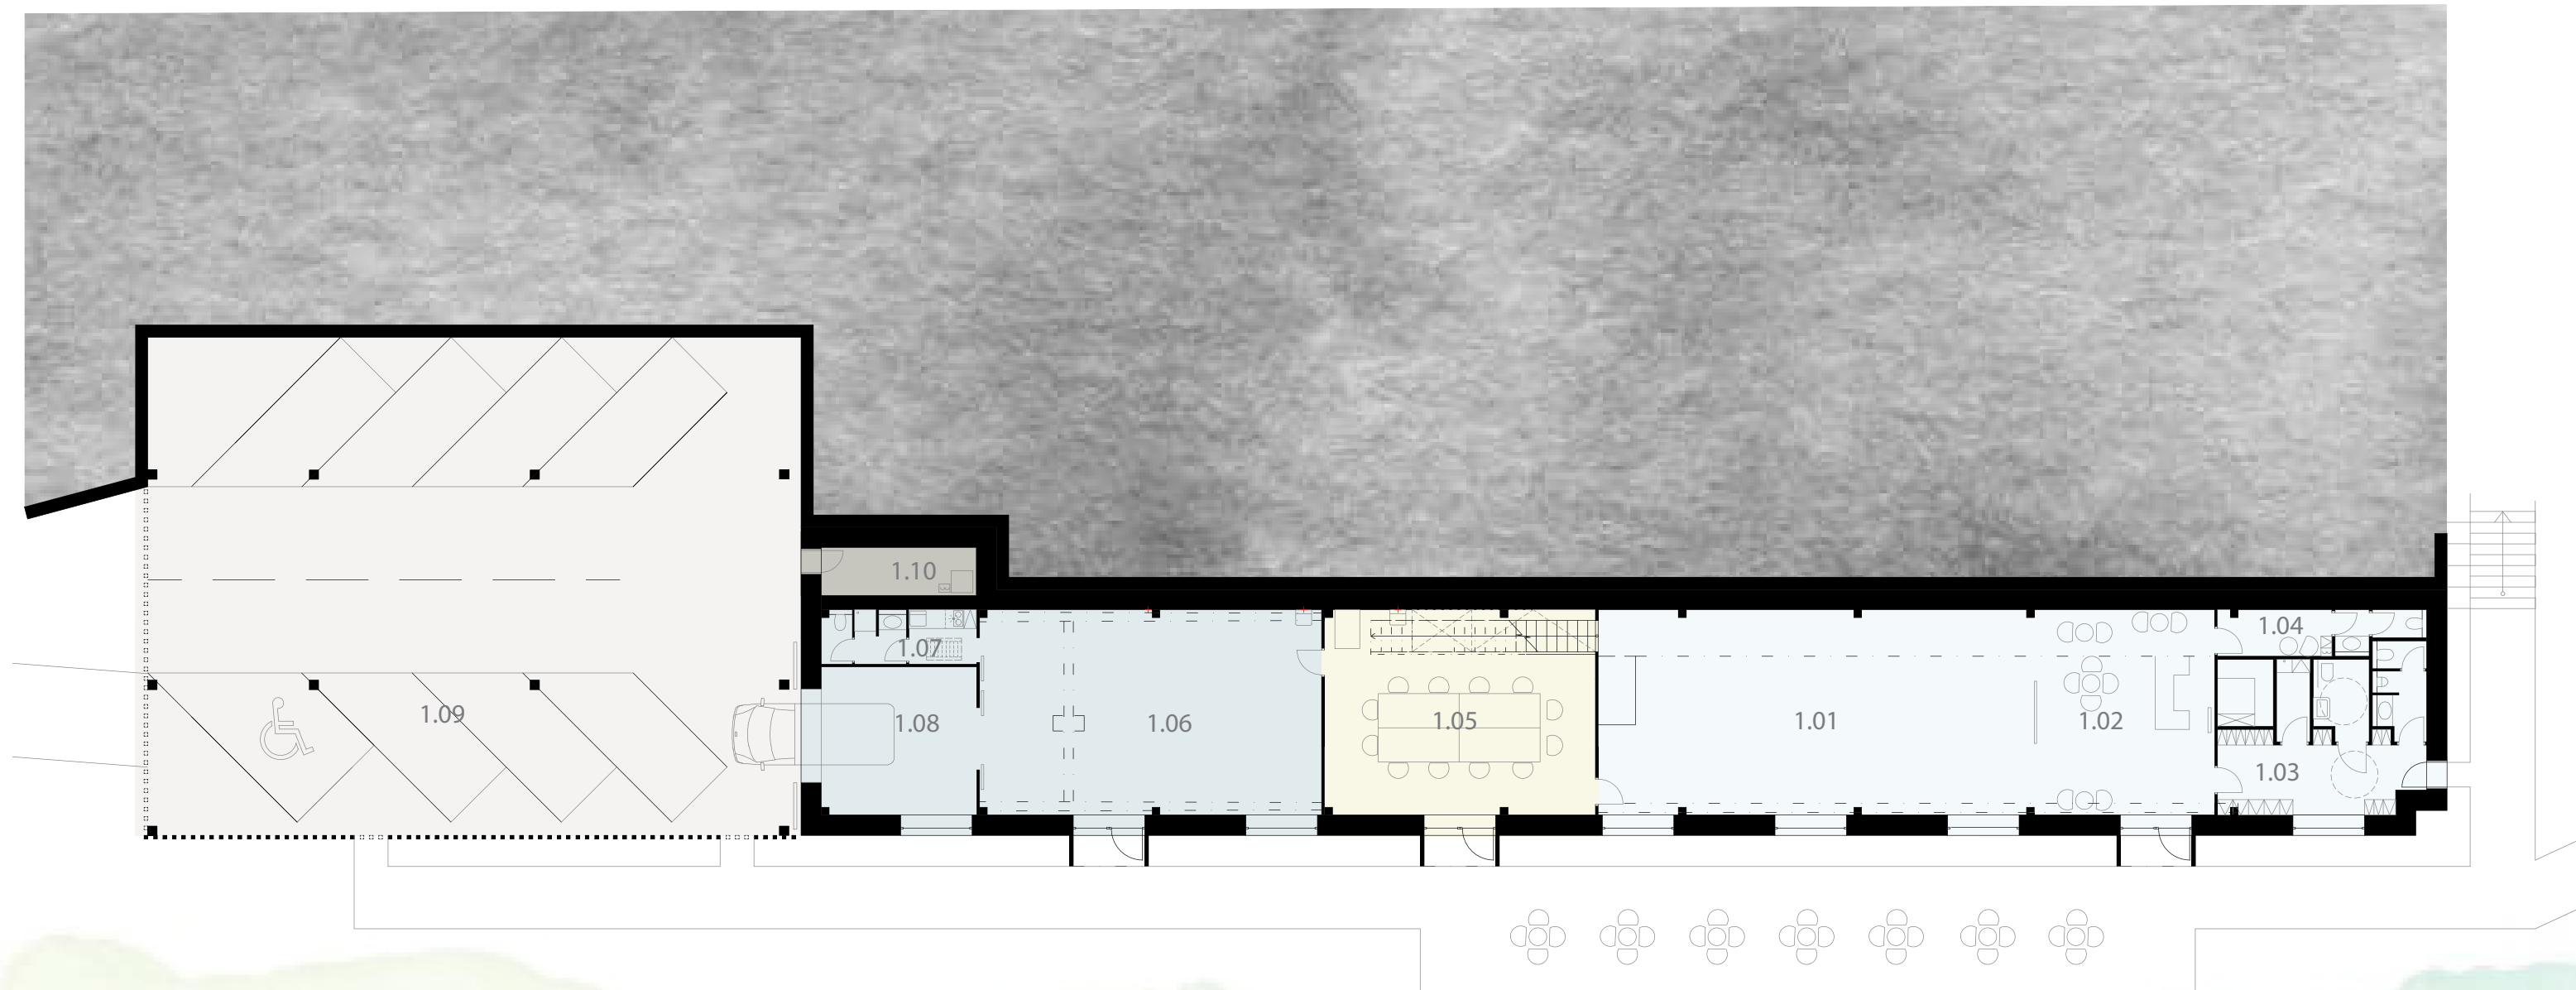

GALERIE NAD SUŠÁRNOU			ATELIÉR NAD SUŠÁRNOU		
1.01	výstavní prostory	92 m2	1.06	ateliér umělce	72 m2
1.02	foyer	38 m2	1.07	zázemí umělce	9 m2
1.03	hygienické zázemí	34 m2	1.08	sklad materiálů	24 m2
1.04	zázemí zaměstnanců	9 m2			
SPOLKOVNA NAD SUŠÁRNOU			TECHNICKÉ ZÁZEMÍ		
1.05	spolková místnost	57 m2	1.09	parkovací plocha	57 m2
			1.10	technická místnost	57 m2

