



PODÉLNÉ ŘEZY
M 1:100


ŘEZ 3

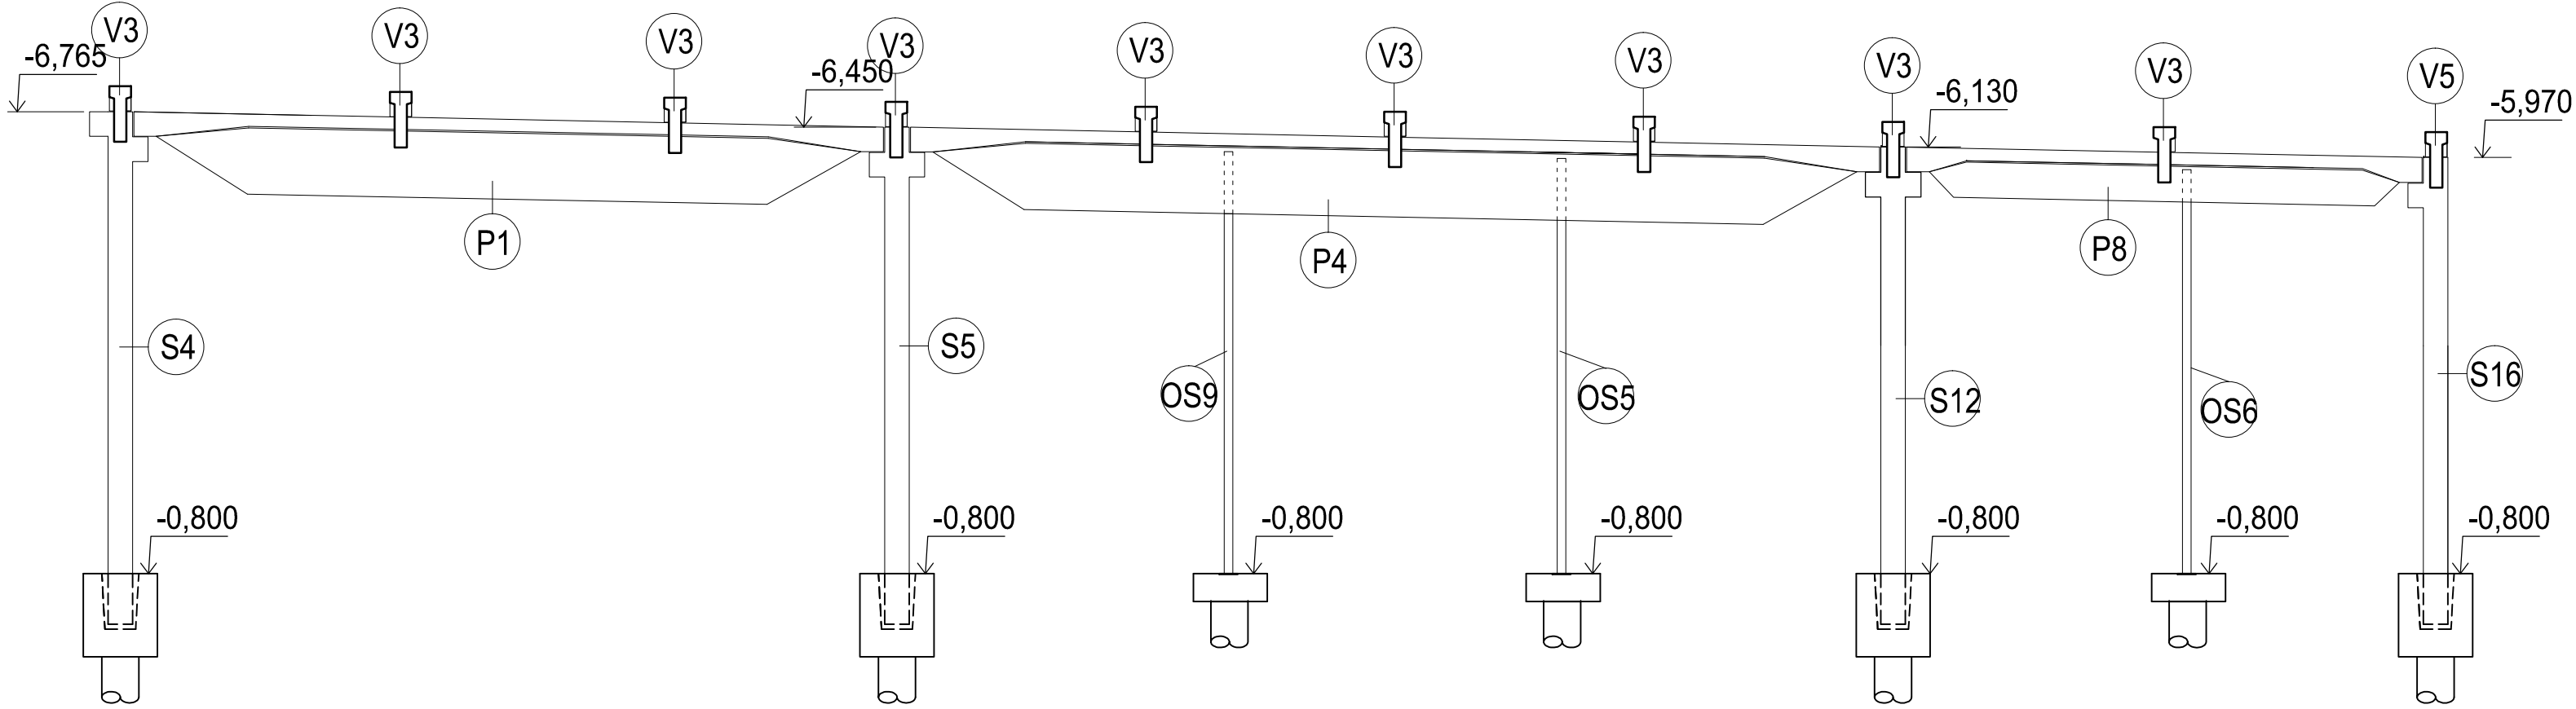

ŘEZ 2

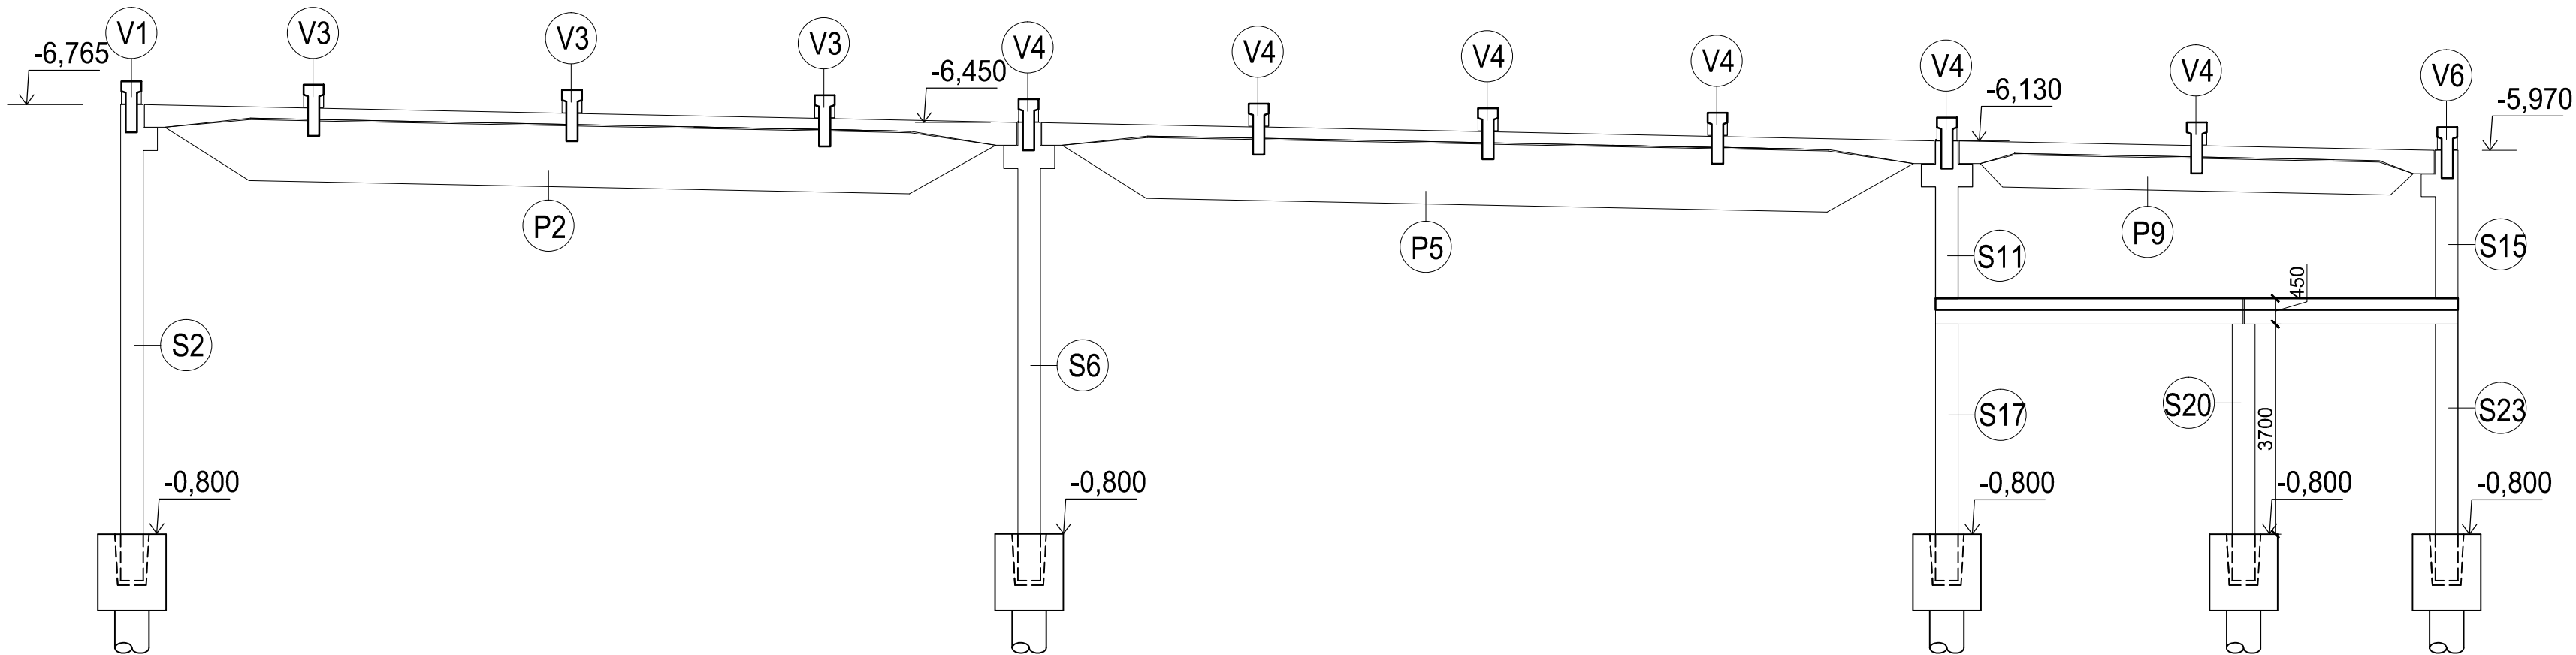

ŘEZ1

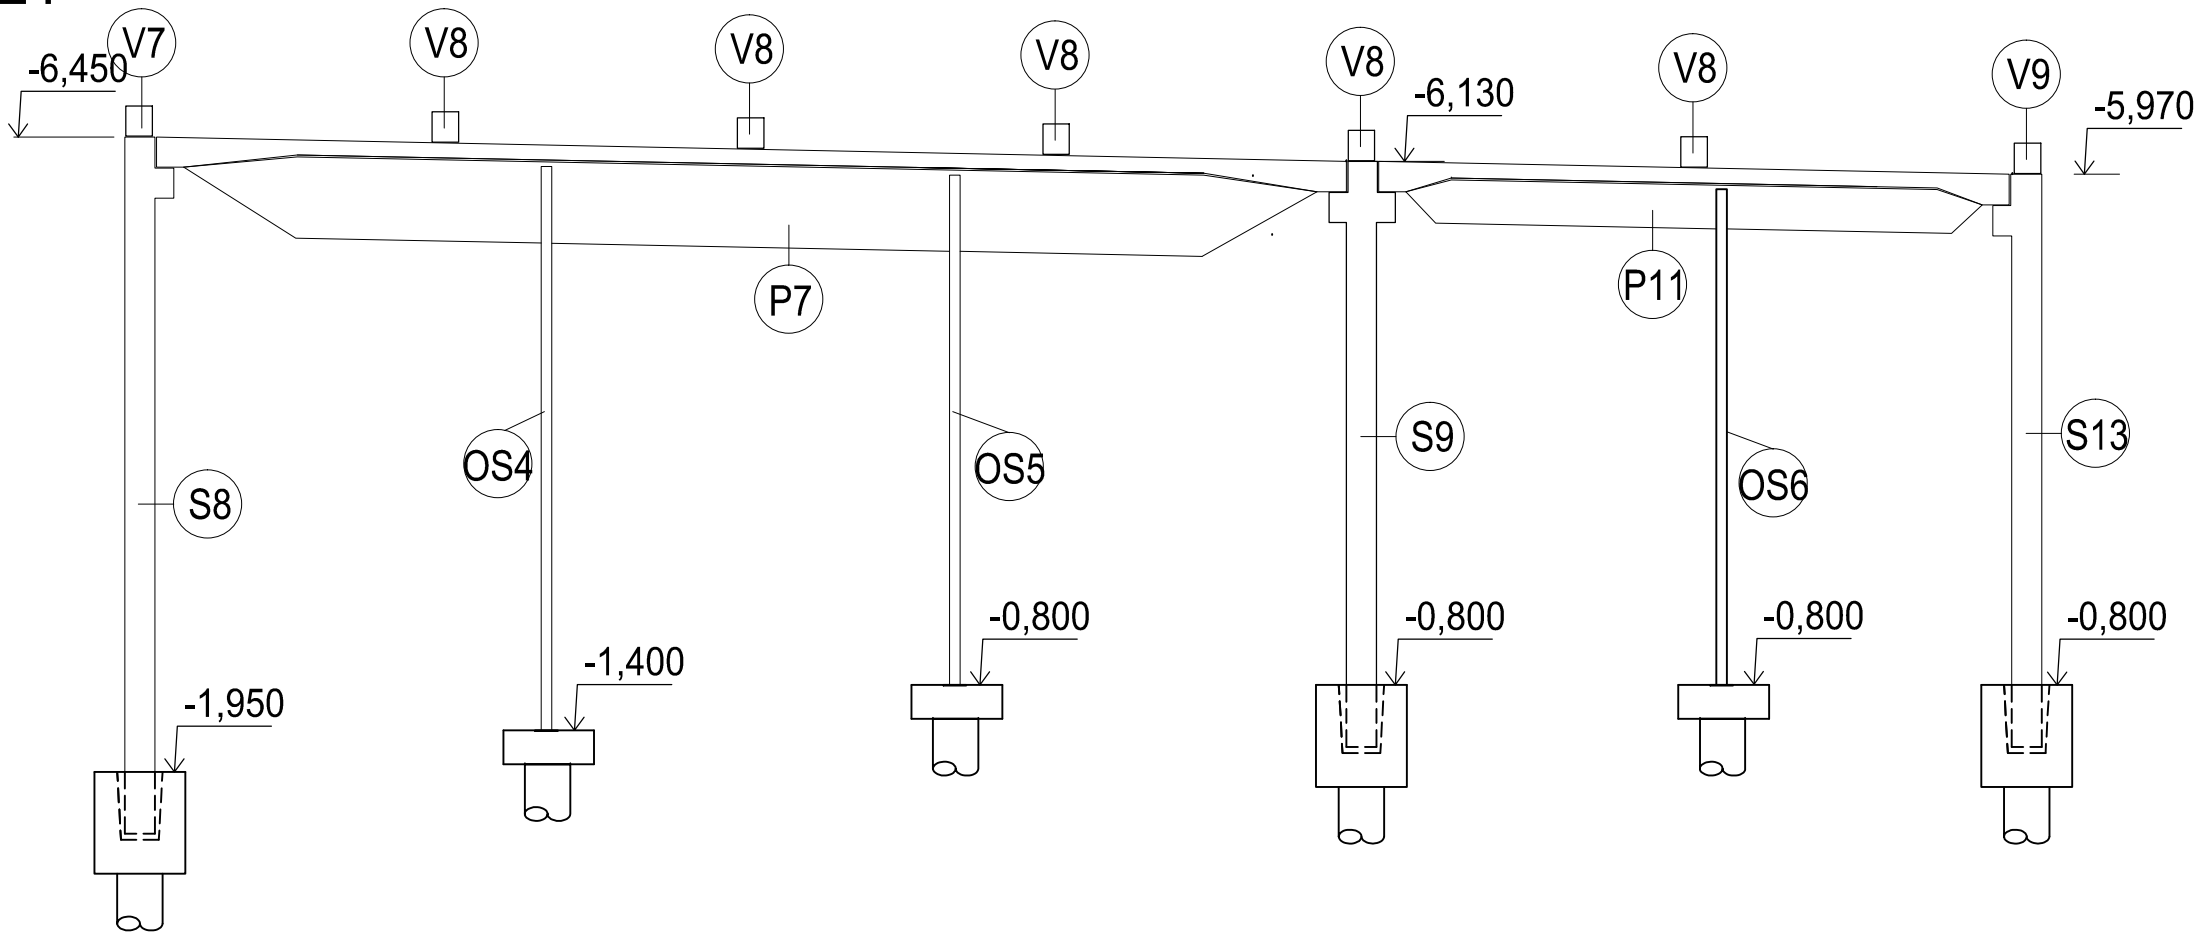

BETON C40/45, C30/37
TRÍDA PROSTŘEDÍ XC1
KONZISTENCE Č. BETONU S4
NAVRŽENO DLE ČSN EN 1992-1-1
OCEL B500B

±0,000 = 207,700 m n.m. B.p.v.

ÚSTAV BETONOVÝCH A ZDĚNÝCH KONSTRUKCÍ			
BAKALÁŘSKÁ PRÁCE			
NÁZEV BP: ŽELEZOBETONOVÝ MONTOVANÝ SKLET		FAKULTA STAVEBNÍ	
NÁZEV VÝKRESU: VÝKRES SKLADBY - PODÉLNÉ ŘEZY		DATUM: 28.5.2015	
VYPRACOVAL: RADIM HUBENÝ	VEDOUCÍ BP: ING. JAN PERLA	MĚŘÍTKO: 1:100	Č. VÝKRESU: P.2.2