



DETAIL OSAZENÍ VAZNICE NA PRŮVLAK

ŘEZ A - A'
M 1:25

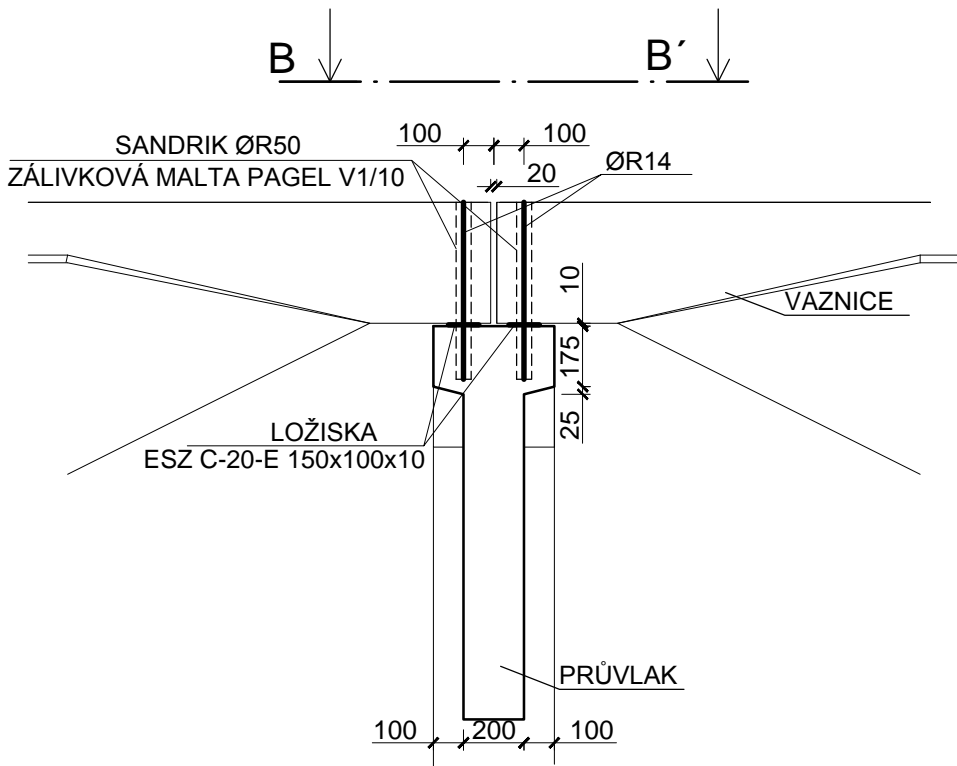


DETAIL OSAZENÍ VAZNICE NA SLOUP

ŘEZ C - C'
M 1:25

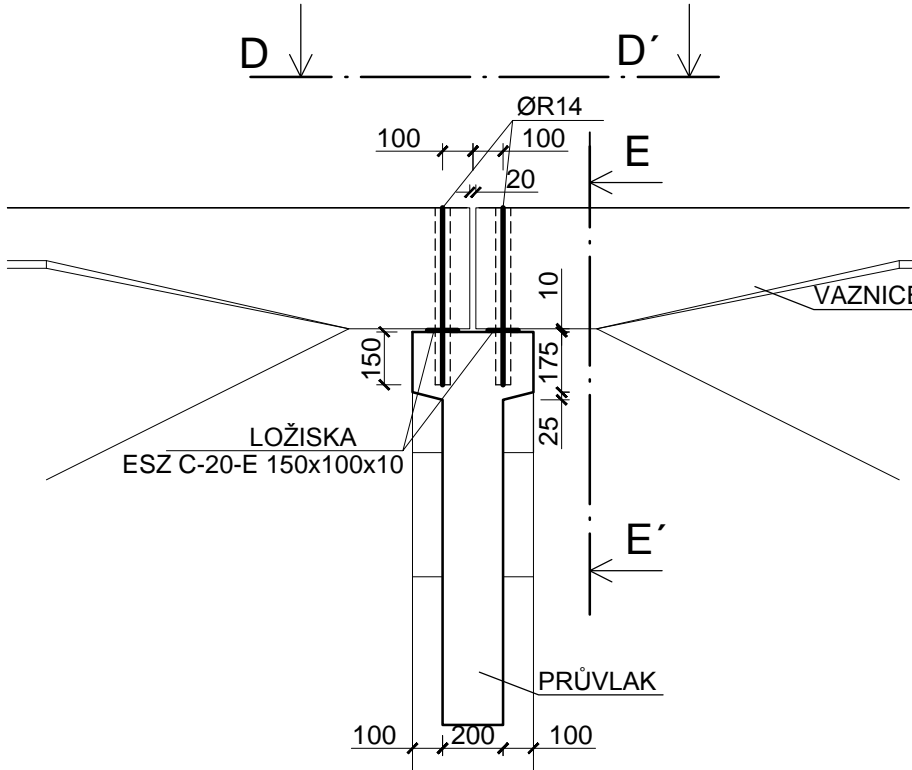


ŘEZ E-E'
M 1:25

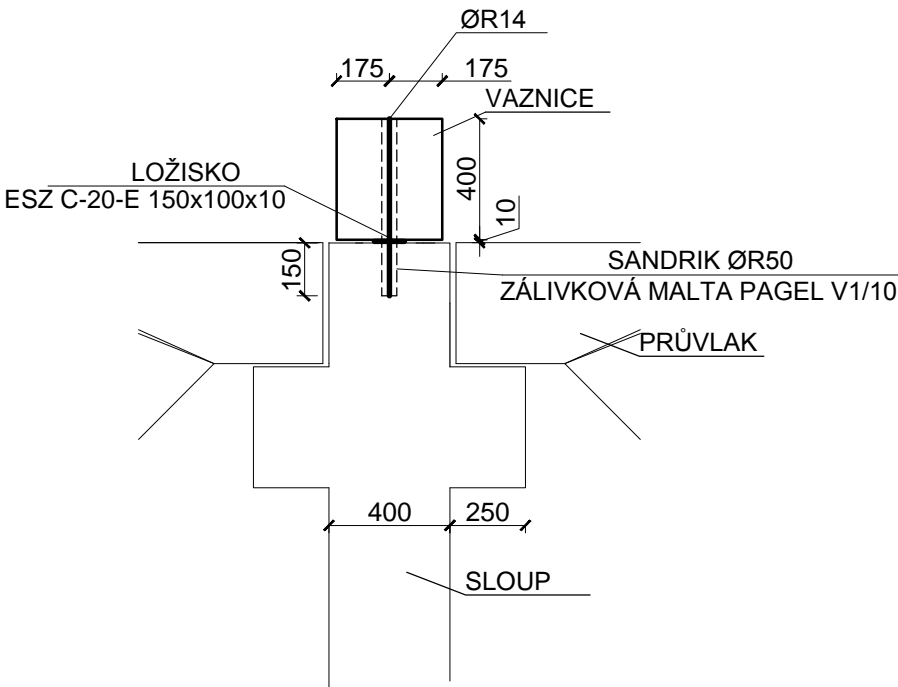


DETAIL OSAZENÍ PRŮVLAKU NA SLOUP


POHLED F-F'
M 1:25

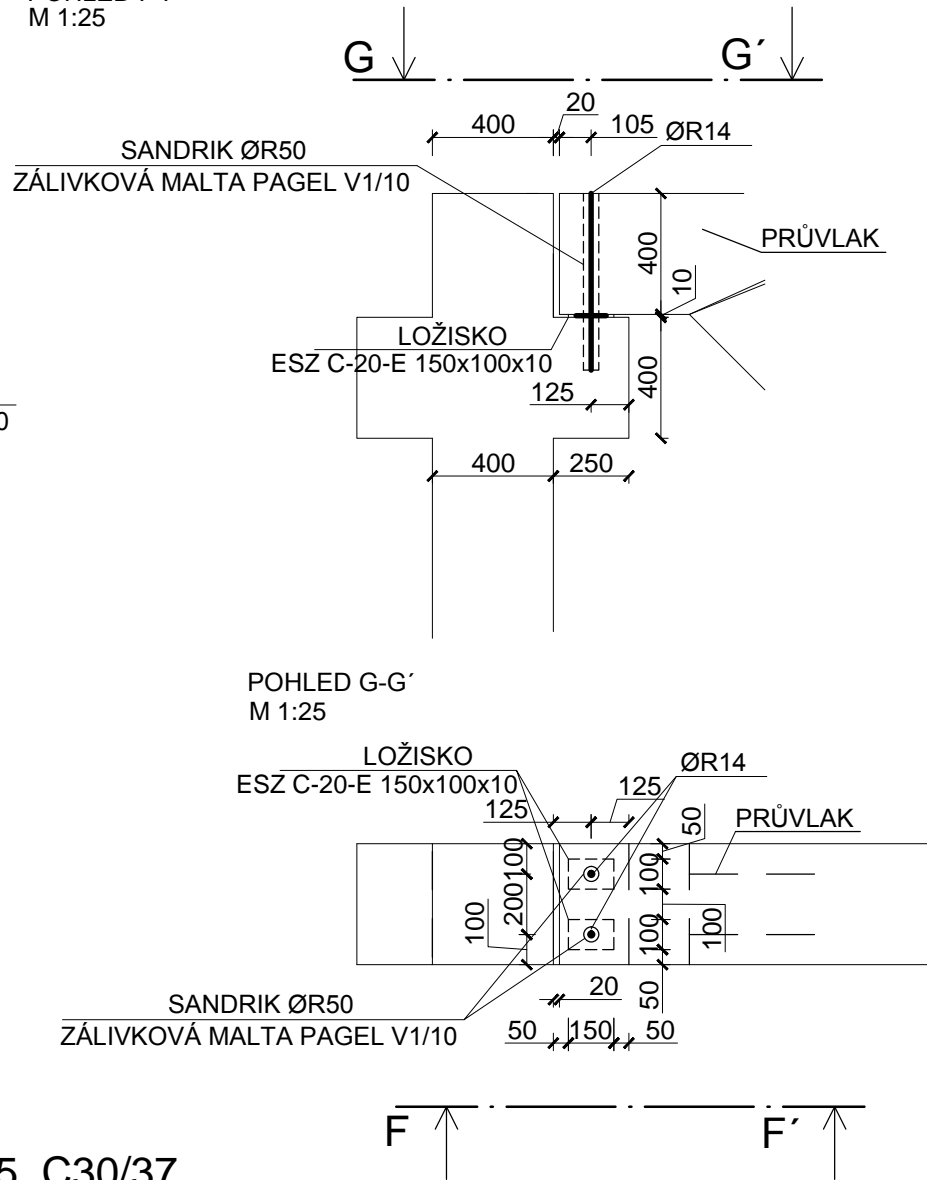

POHLED B - B'
M 1:25

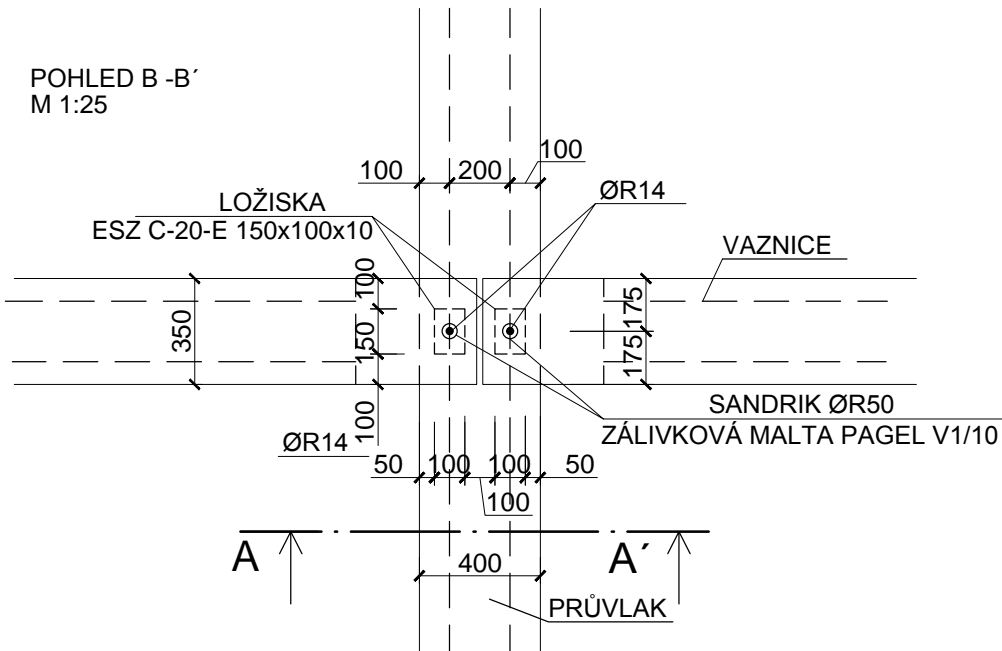

POHLED D - D'
M 1:25

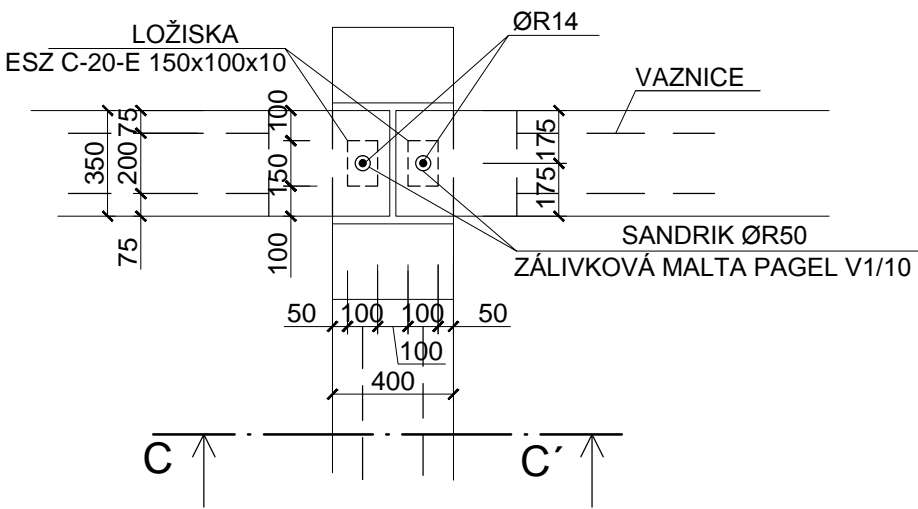

BETON C40/45, C30/37

TŘÍDA PROSTŘEDÍ XC1
KONZISTENCE Č. BETONU S4
NAVRŽENO DLE ČSN EN 1992-1-1

OCEL B500B

ÚSTAV BETONOVÝCH A ZDĚNÝCH KONSTRUKCÍ

BAKALÁŘSKÁ PRÁCE


NÁZEV BP:
ŽELEZOBETONOVÝ MONTOVANÝ SKLET

NÁZEV VÝKRESU:

DETAILY OSAZENÍ PRVKŮ

VYPRACOVAL: RADIM HUBENÝ

VEDOUcí BP: ING. JAN PERLA

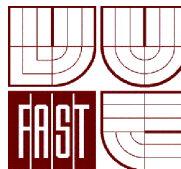

VYSOKÉ UČENÍ
TECHNICKÉ V
BRNĚ

FAKULTA STAVEBNÍ

DATUM: 28.5.2015

MĚŘÍTKO:

1:25

Č. VÝKRESU:

P2.4