



TVAR - SLOUP S6


Čelní pohled, M 1:25

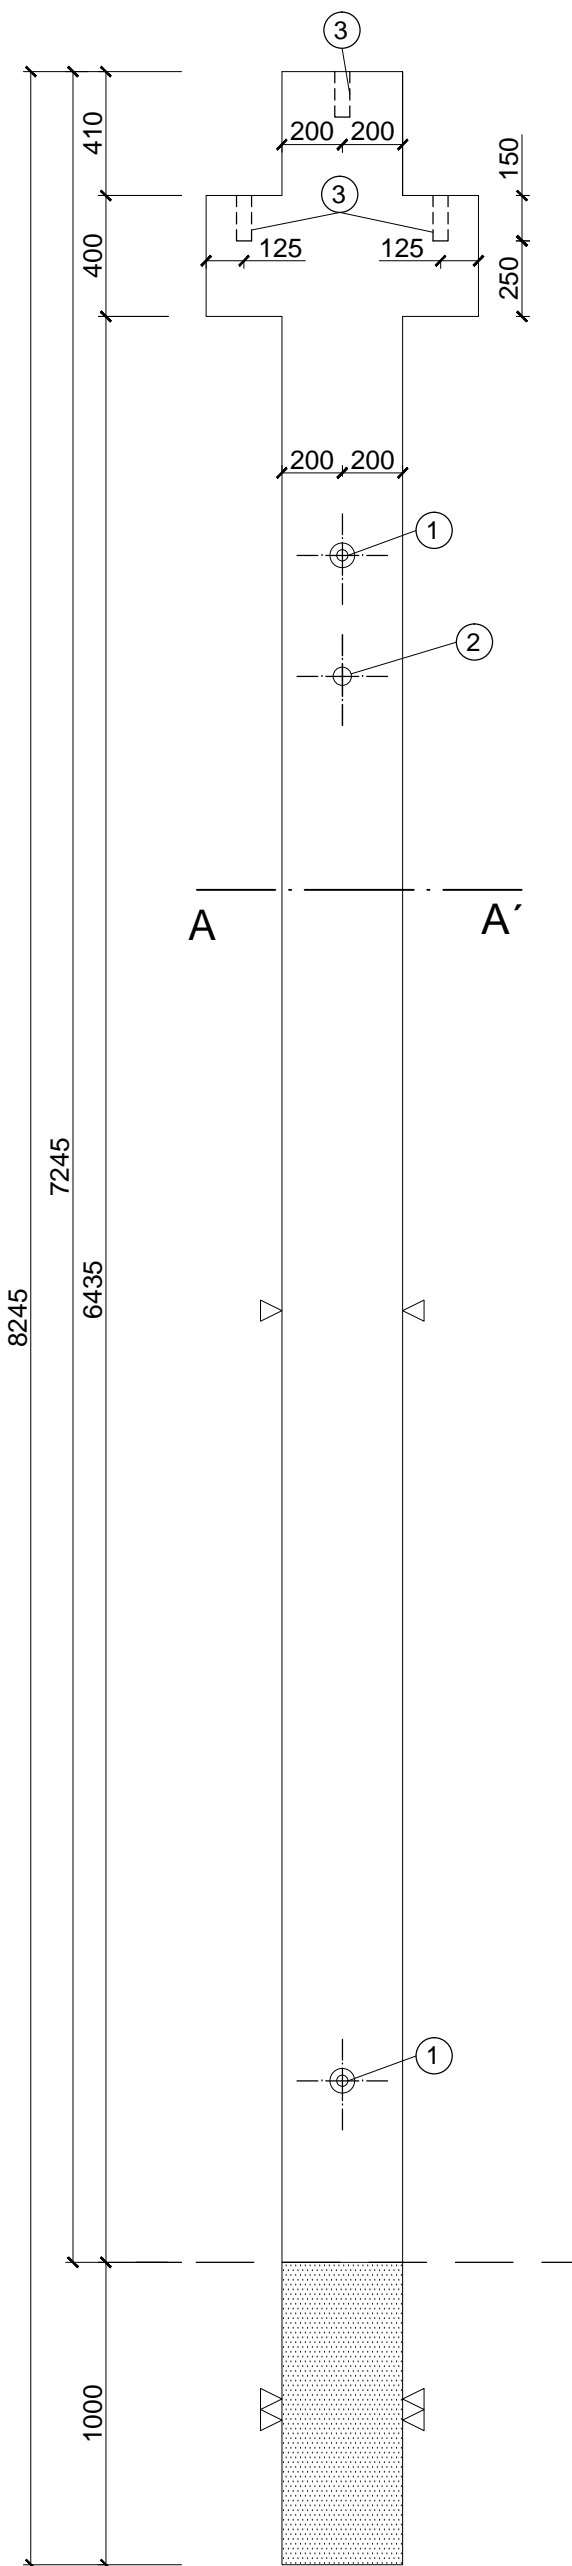

Boční pohled, M 1:25

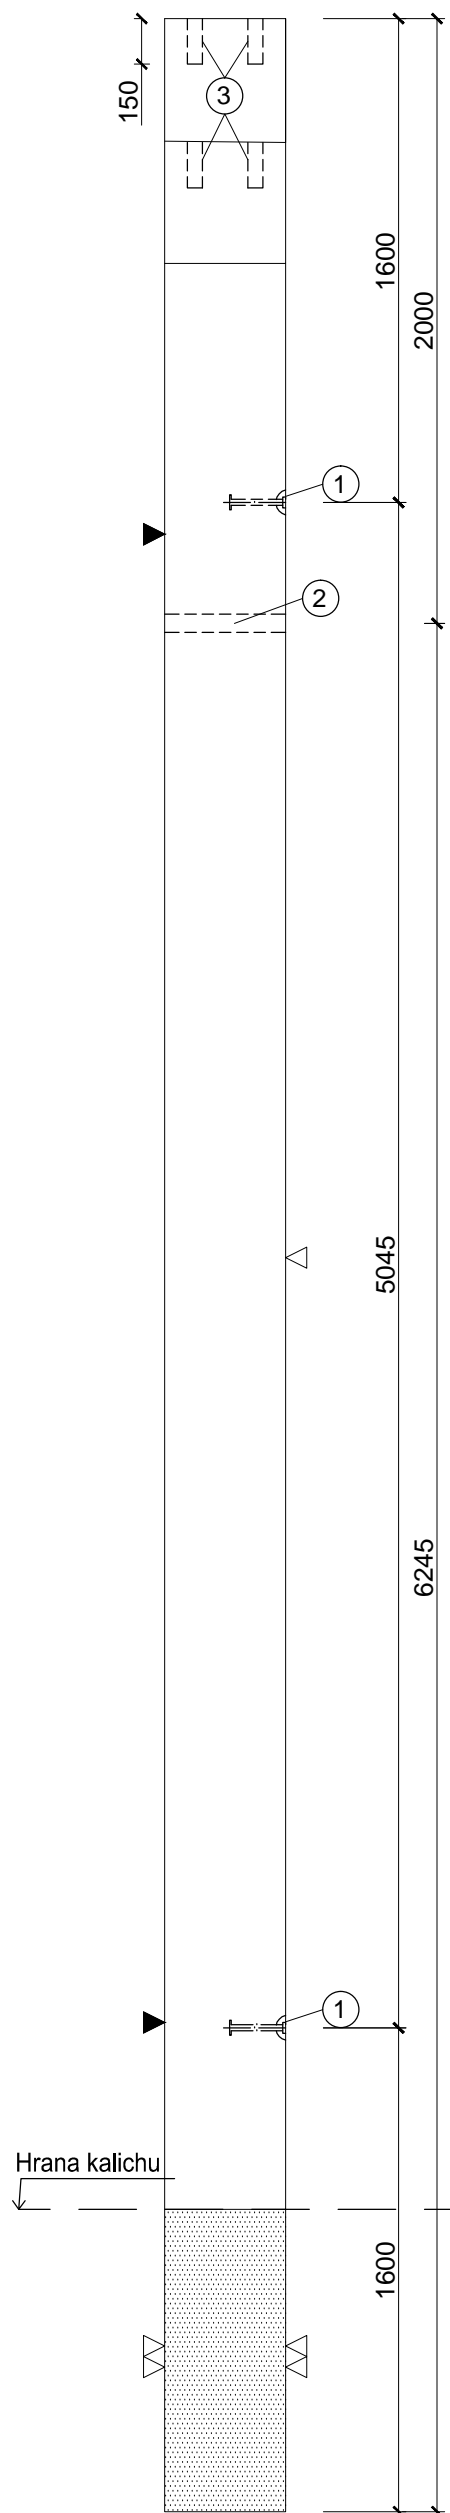


ŘEZ A - A', M 1:10

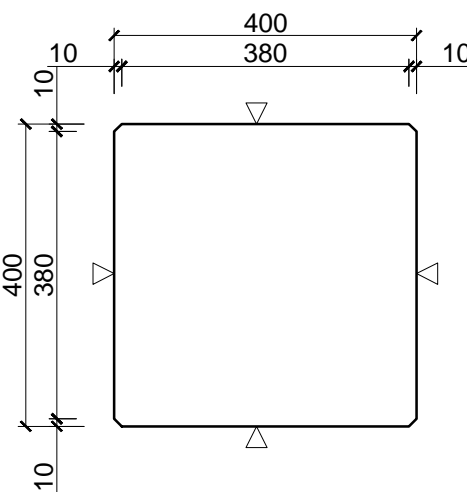

MANIPULACE S DÍLCEM

VYJMUTÍ DÍLCE Z FORMY JE MOŽNÉ, AŽ PO ÚPLNÉM ODBEDNĚNÍ SVISLÝCH PLOCH.
MANIPULACE JE POVOLENA AŽ PO DOSAŽENÍ 70% PEVNOSTI BETONU.
PŘEPRAVA JE POVOLENA AŽ PO 30 DNECH ZRÁNÍ BETONU.
ODKLON ZÁVĚSŮ OD SVISLICE JE MAX. 30°.
PODLOŽENÍ PRVKU PŘI PŘEPRAVĚ A NA SKLÁDCE MUSÍ BÝT VE VZDÁLENOSTI ÚCHYTŮ.

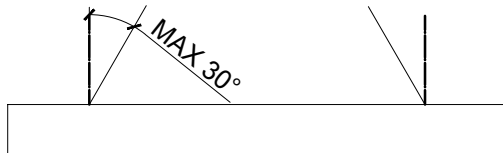

LEGENDA:

- ① MONTÁŽNÍ ÚCHYT S KULOVOU HLAVOU PREIFER DR 5.0 -180 mm - 2ks
- ② OCELOVÁ BEZEŠVÁ TRUBKA 60mm, tl. 2,9mm, dl. 400mm - 1ks
- ③ SANDRIK Ø 50mm/ dl. 150mm - 6ks
- △ HLAZENÝ POVRCH PB3
- ▲ PODLOŽKA PB3
- △△ ZDRSNĚNÝ POVRCH

BETON C30/37

TŘÍDA PROSTŘEDÍ XC1
KONZISTENCE Č. BETONU S4
NAVRŽENO DLE ČSN EN 1992-1-1
KRYTÍ 25mm

POZNÁMKA:
ZKOSENÍ VŠECH HRAN 10x10 mm
PŘI MONTÁŽI MUSÍ BÝT SLOUP PŘEVALEN
PŘEKLÁPĚCÍM ZAŘÍZENÍM.

OCEL B500B

OBJEM BETONU: 1,32 m³
HMOTNOST PRVKU: 3300 kg

ÚSTAV BETONOVÝCH A ZDĚNÝCH KONSTRUKCÍ			
BAKALÁŘSKÁ PRÁCE			
NÁZEV BP: ŽELEZOBETONOVÝ MONTOVANÝ SKLET		FAKULTA STAVEBNÍ	
NÁZEV VÝKRESU: TVAR SLOUPU S6		DATUM: 28.5.2015	
VYPRACOVAL: RADIM HUBENÝ		MĚŘÍTKO: 1:25	Č. VÝKRESU: P2.9
VEDOUCÍ BP: ING. JAN PERLA			