



POHLED VÝCHODNÍ

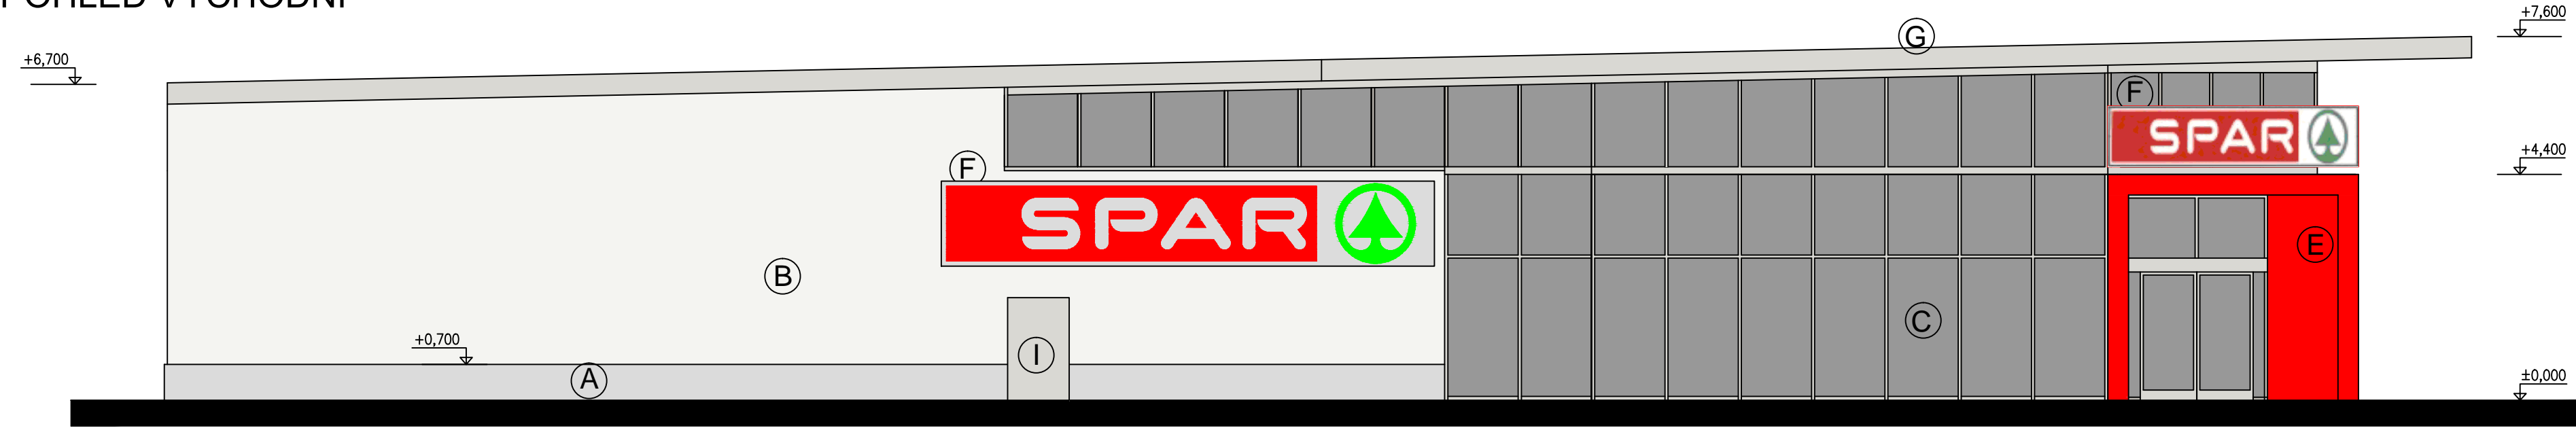

POHLED JIŽNÍ

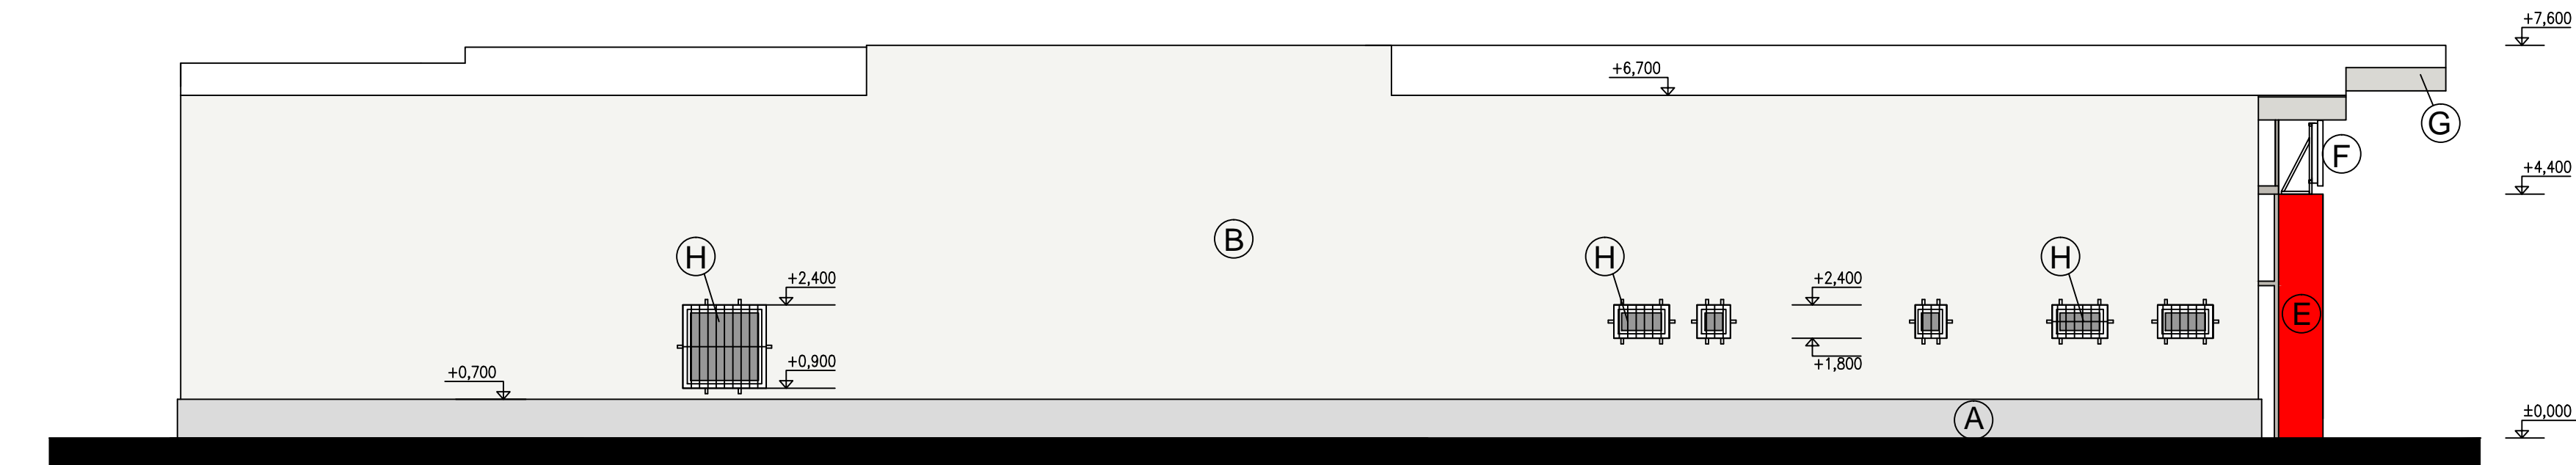


LEGENDA MATERIÁLŮ A POVRCHŮ

- A SOKL – BETON, NÁTĚR RAL 7038
- B FASÁDA – SENDVIČOVÝ PANEL RAL 9006
- C PROSKLENÍ – ČIRÉ SKLO, BEZPEČNOSTNÍ, RÁMY – AL PROFILY, RAL 9007
- D neobsazeno
- E VSTUPNÍ PORTÁL – PREFABRIKÁT Z POHLED.BETONU +NÁTĚR: BARVA RAL 3020
- F LOGO PRODEJCE
- G STŘEŠNÍ DESKA – HRANA AL, PRÁŠKOVÁ BARVA RAL 9007
- H OKENNÍ OTVOR – HLINIK. PROFIL RAL 9007, MŘÍŽ
- I VÝPLNĚ OTVORŮ – DVĚŘE – LAKOVANÝ PLECH RAL 9007
- J ZÁMEČNICKÉ VÝROBKÝ (ŽÁROVĚ POZINK.)

±0,000 = 207,700 m n.m.

Zodpovědný projektant	Navrhl	Kreslil	Kontroloval	HLAVNÍ PROJEKTANT	
Ing. Vladimír Lorenz	Ing. Ivana Ambrožová	Ing. Ivana Ambrožová	Ing. Vladimír Lorenz	I.L. engineering spol. s r.o. Projektová organizace	
Investor : FUERTES DEVELOPMENT s.r.o.				Tr. Gen. Páky 3, 613 00 Brno Tel. : 545 245 186-7 E-mail : engineering@brdy.cz	
Kraj : Jihomoravský		Obec : Slavkov	Stavební úřad: Slavkov		
Název stavby :				Formátů	3 A4
				Datum	06/2007
				Stupeň	DSP
				Čís. zakázky	-
				Arch. číslo	-
Část : F - STAVEBNÍ SO/PS : SO 001 PRODEJNA - ARCHITEKTONICKO-STAVEBNÍ ŘEŠENÍ				Měřítko :	Č. výkresu :
Název výkresu :				1 : 100	04

POHLED SEVERNÍ

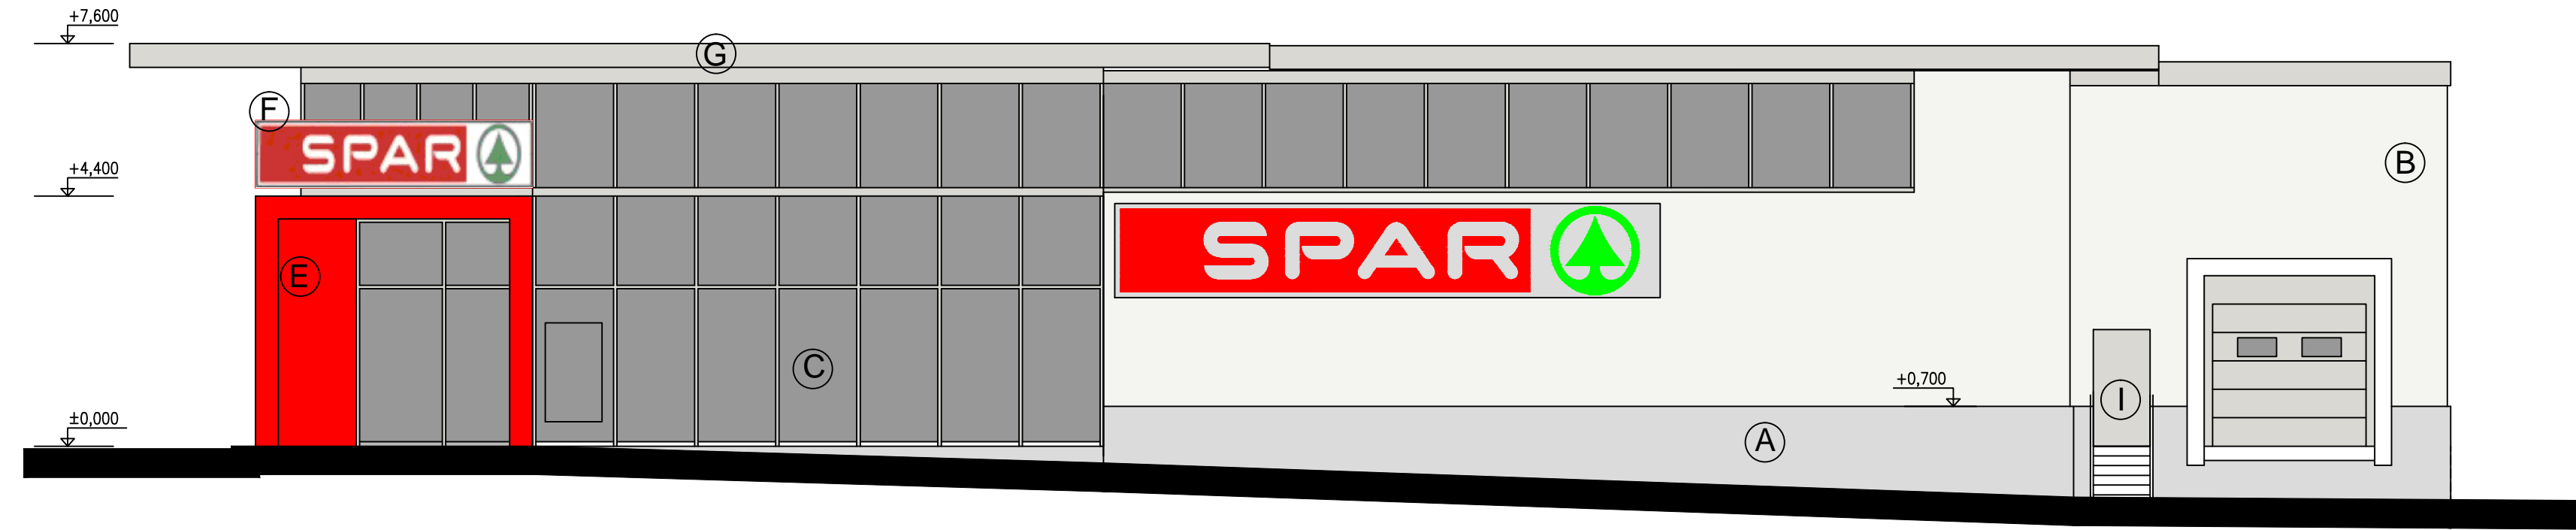

LEGENDA MATERIÁLŮ A POVRCHŮ

- A SOKL – BETON, NÁTĚR RAL 7038
- B FASÁDA – SENDVIČOVÝ PANEL RAL 9006
- C PROSKLENÍ – ČIRÉ SKLO, BEZPEČNOSTNÍ, RÁMY – AL PROFILY, RAL 9007
- D neobsazeno
- E VSTUPNÍ PORTÁL – PREFABRIKÁT Z POHLED.BETONU +NÁTĚR: BARVA RAL 3020
- F LOGO PRODEJCE
- G STŘEŠNÍ DESKA – HRANA AL, PRÁŠKOVÁ BARVA RAL 9007
- H OKENNÍ OTVOR – HLINIK. PROFIL RAL 9007, MŘÍŽ
- I VÝPLNĚ OTVORŮ – DVĚŘE – LAKOVANÝ PLECH RAL 9007
- J ZÁMEČNICKÉ VÝROBKÝ (ŽÁROVĚ POZINK.)

±0,000 = 207,700 m n.m.

Zodpovědný projektant	Navrhl	Kreslil	Kontroloval	HLAVNÍ PROJEKTANT	
Ing. Vladimír Lorenz	Ing. Ivana Ambrožová	Ing. Ivana Ambrožová	Ing. Vladimír Lorenz	I.L. engineering spol. s r.o. Projektová organizace	
Investor : FUERTES DEVELOPMENT s.r.o.				Tr. Gen. Páky 3, 613 00 Brno Tel. : 545 245 186-7 E-mail : engineering@brdy.cz	
Kraj : Jihomoravský		Obec : Slavkov	Stavební úřad: Slavkov		
Název stavby :				Formátů	3 A4
				Datum	06/2007
				Stupeň	DSP
				Čís. zakázky	-
				Arch. číslo	-
Část : F - STAVEBNÍ SO/PS : SO 001 PRODEJNA - ARCHITEKTONICKO-STAVEBNÍ ŘEŠENÍ				Měřítko :	Č. výkresu :
Název výkresu :				1 : 100	05

POHLED ZÁPADNÍ

