



SEVERO–VÝCHODNÍ POHLED

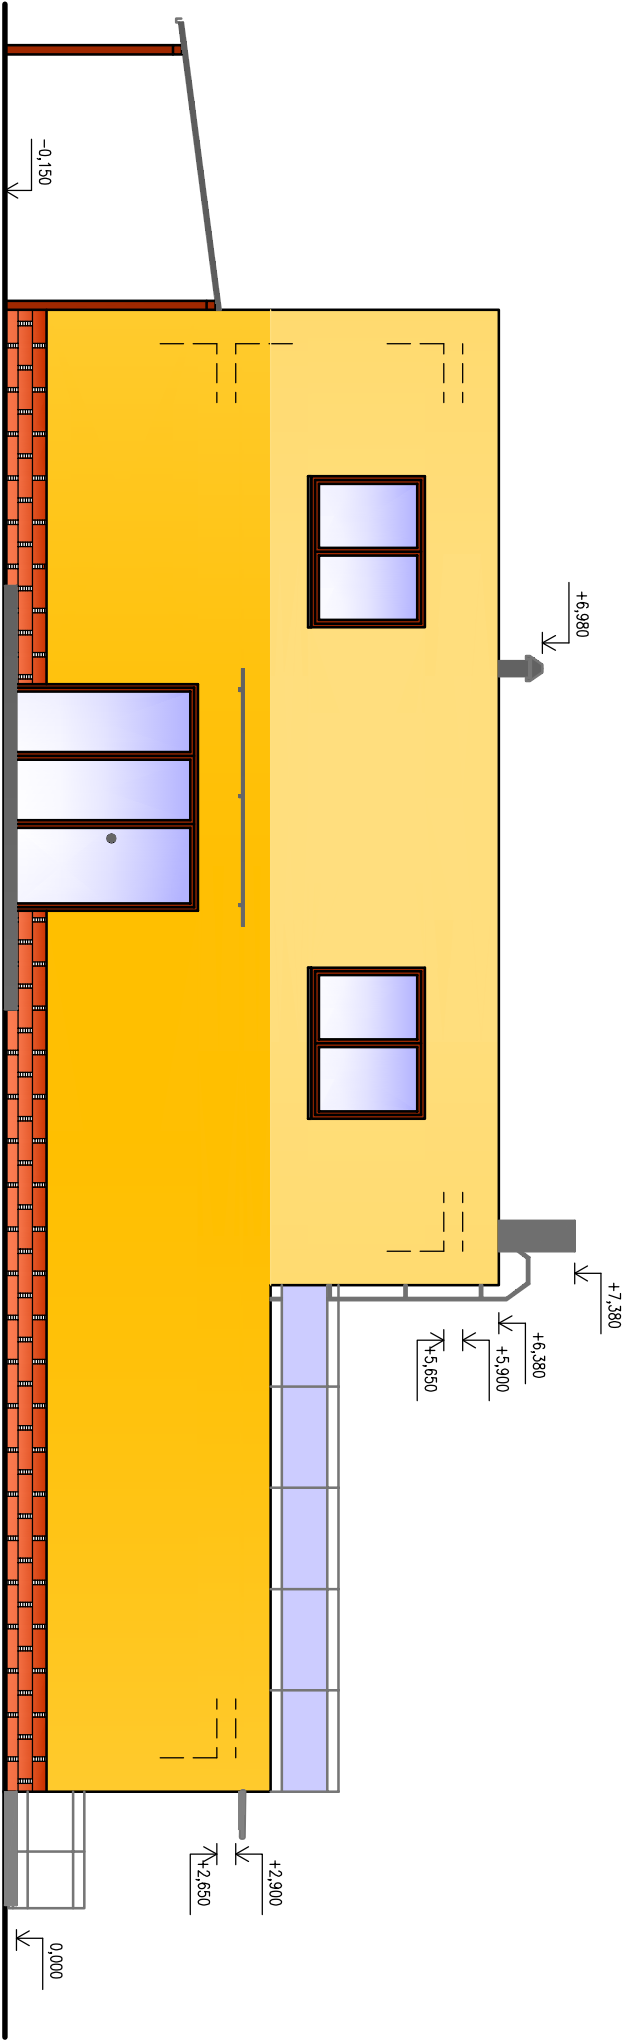

JIHO–ZÁPADNÍ POHLED

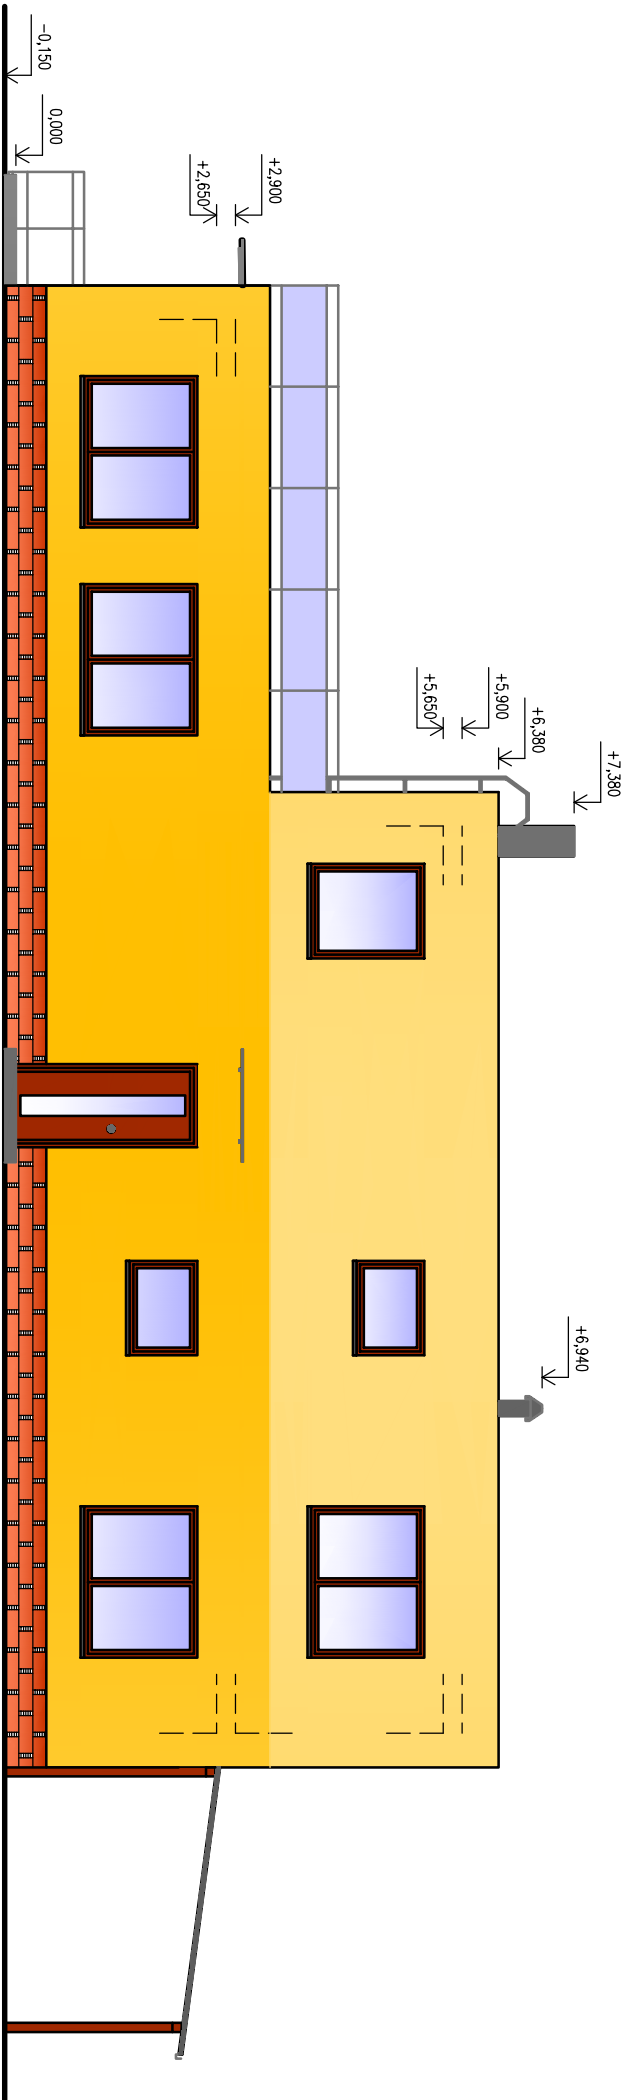

BAKALÁŘSKÁ PRÁCE				VUT V BRNĚ FAKULTA STAVEBNÍ	
STUDENT	KOŠŤÁLKOVÁ KATEŘINA			ÚSTAV POZEMNÍHO STAVITELSTVÍ	
VED.BAK.PRÁCE	Ing. KLIMEŠOVÁ JARMILA				
NÁZEV BAKALÁŘSKÉ PRÁCE					
RODINNÝ DŮM S OČNÍ OPTIKOU				FORMÁT	2 A4
				DATUM	ZS 2013
NÁZEV STUDIE	POHLED SEVERO–VÝCHODNÍ, JIHO–ZÁPADNÍ			MĚŘÍTKO 1:100	Č.STUDIE 4