

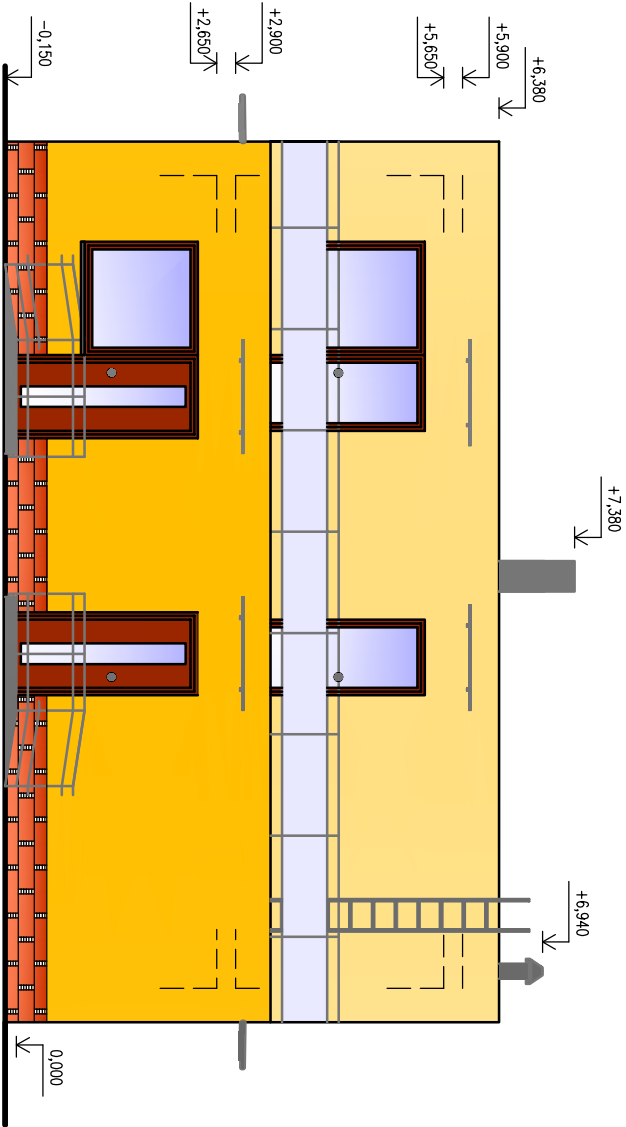


SEVERO–ZÁPADNÍ POHLED

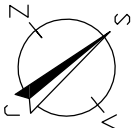

JIHO–VÝCHODNÍ POHLED

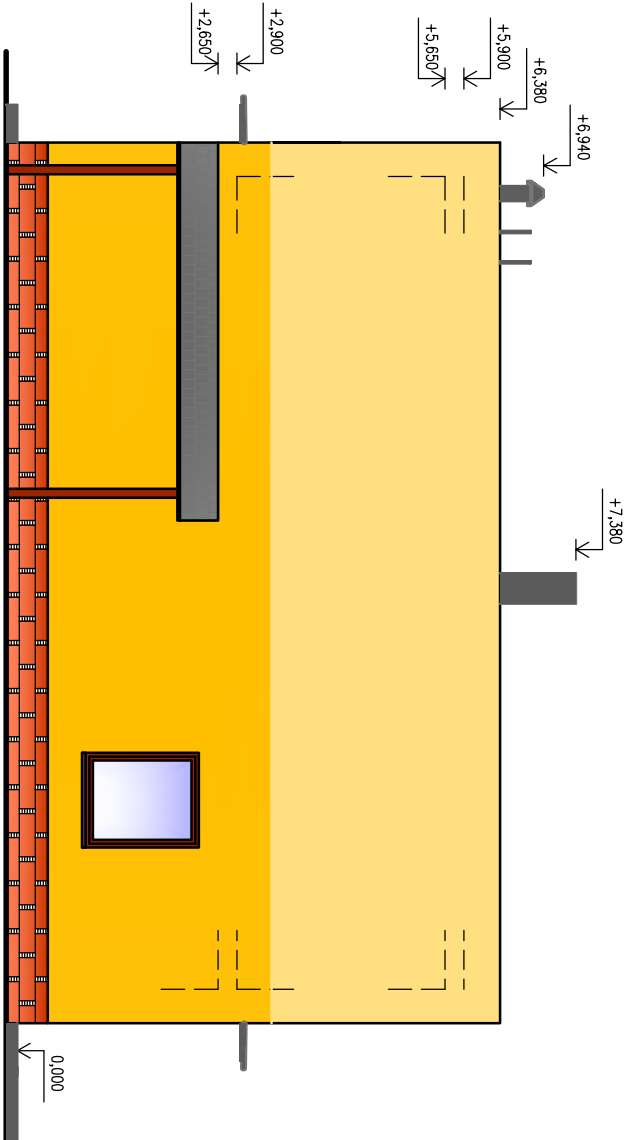

BAKALÁŘSKÁ PRÁCE				VUT V BRNĚ FAKULTA STAVEBNÍ	
STUDENT	KOŠTÁLKOVÁ KATEŘINA			ÚSTAV POZEMNÍHO STAVITELSTVÍ	
VED.BAK.PRÁCE	Ing. KLIMEŠOVÁ JARMILA				
NÁZEV BAKALÁŘSKÉ PRÁCE					
RODINNÝ DŮM S OČNÍ OPTIKOU					
NÁZEV STUDIE		POHLED SEVERO–ZÁPADNÍ, JIHO–VÝCHODNÍ		FORMÁT	2 A4
				DATUM	ZS 2013
				MĚŘÍTKO 1:100	Č.STUDIE 4