
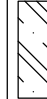



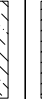







	ZDVO POROTHERM 44 Profi DRYFIX
	ZDVO POROTHERM 24 Profi DRYFIX
	ŽELEZOBETON C16/20 B500
	PROSTÝ BETON C8/10
	IZOLACE PROTI ZEMNÍ VLHKOSTI A RADONU RADONELAST
	TEPELNÁ IZOLACE ZÁKLADŮ Z XPS TL. 50MM
	TEPELNÁ IZOLACE ZTUŽUJÍCÍHO VĚNCE, ISOVER EPS 100S
	VYSPADOVANÝ KERAMZIT BETON
	POROTHERM VĚNCOVKA VT 8/23,8
	PODSYP POD DLAŽBU
	PŮVODNÍ ZEMLINA
	ZHUHNĚNÁ ZEMLINA NA 0,2 MPa

## LEGENDA MATERIALŪ



0,000=236,150 M.N.M

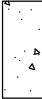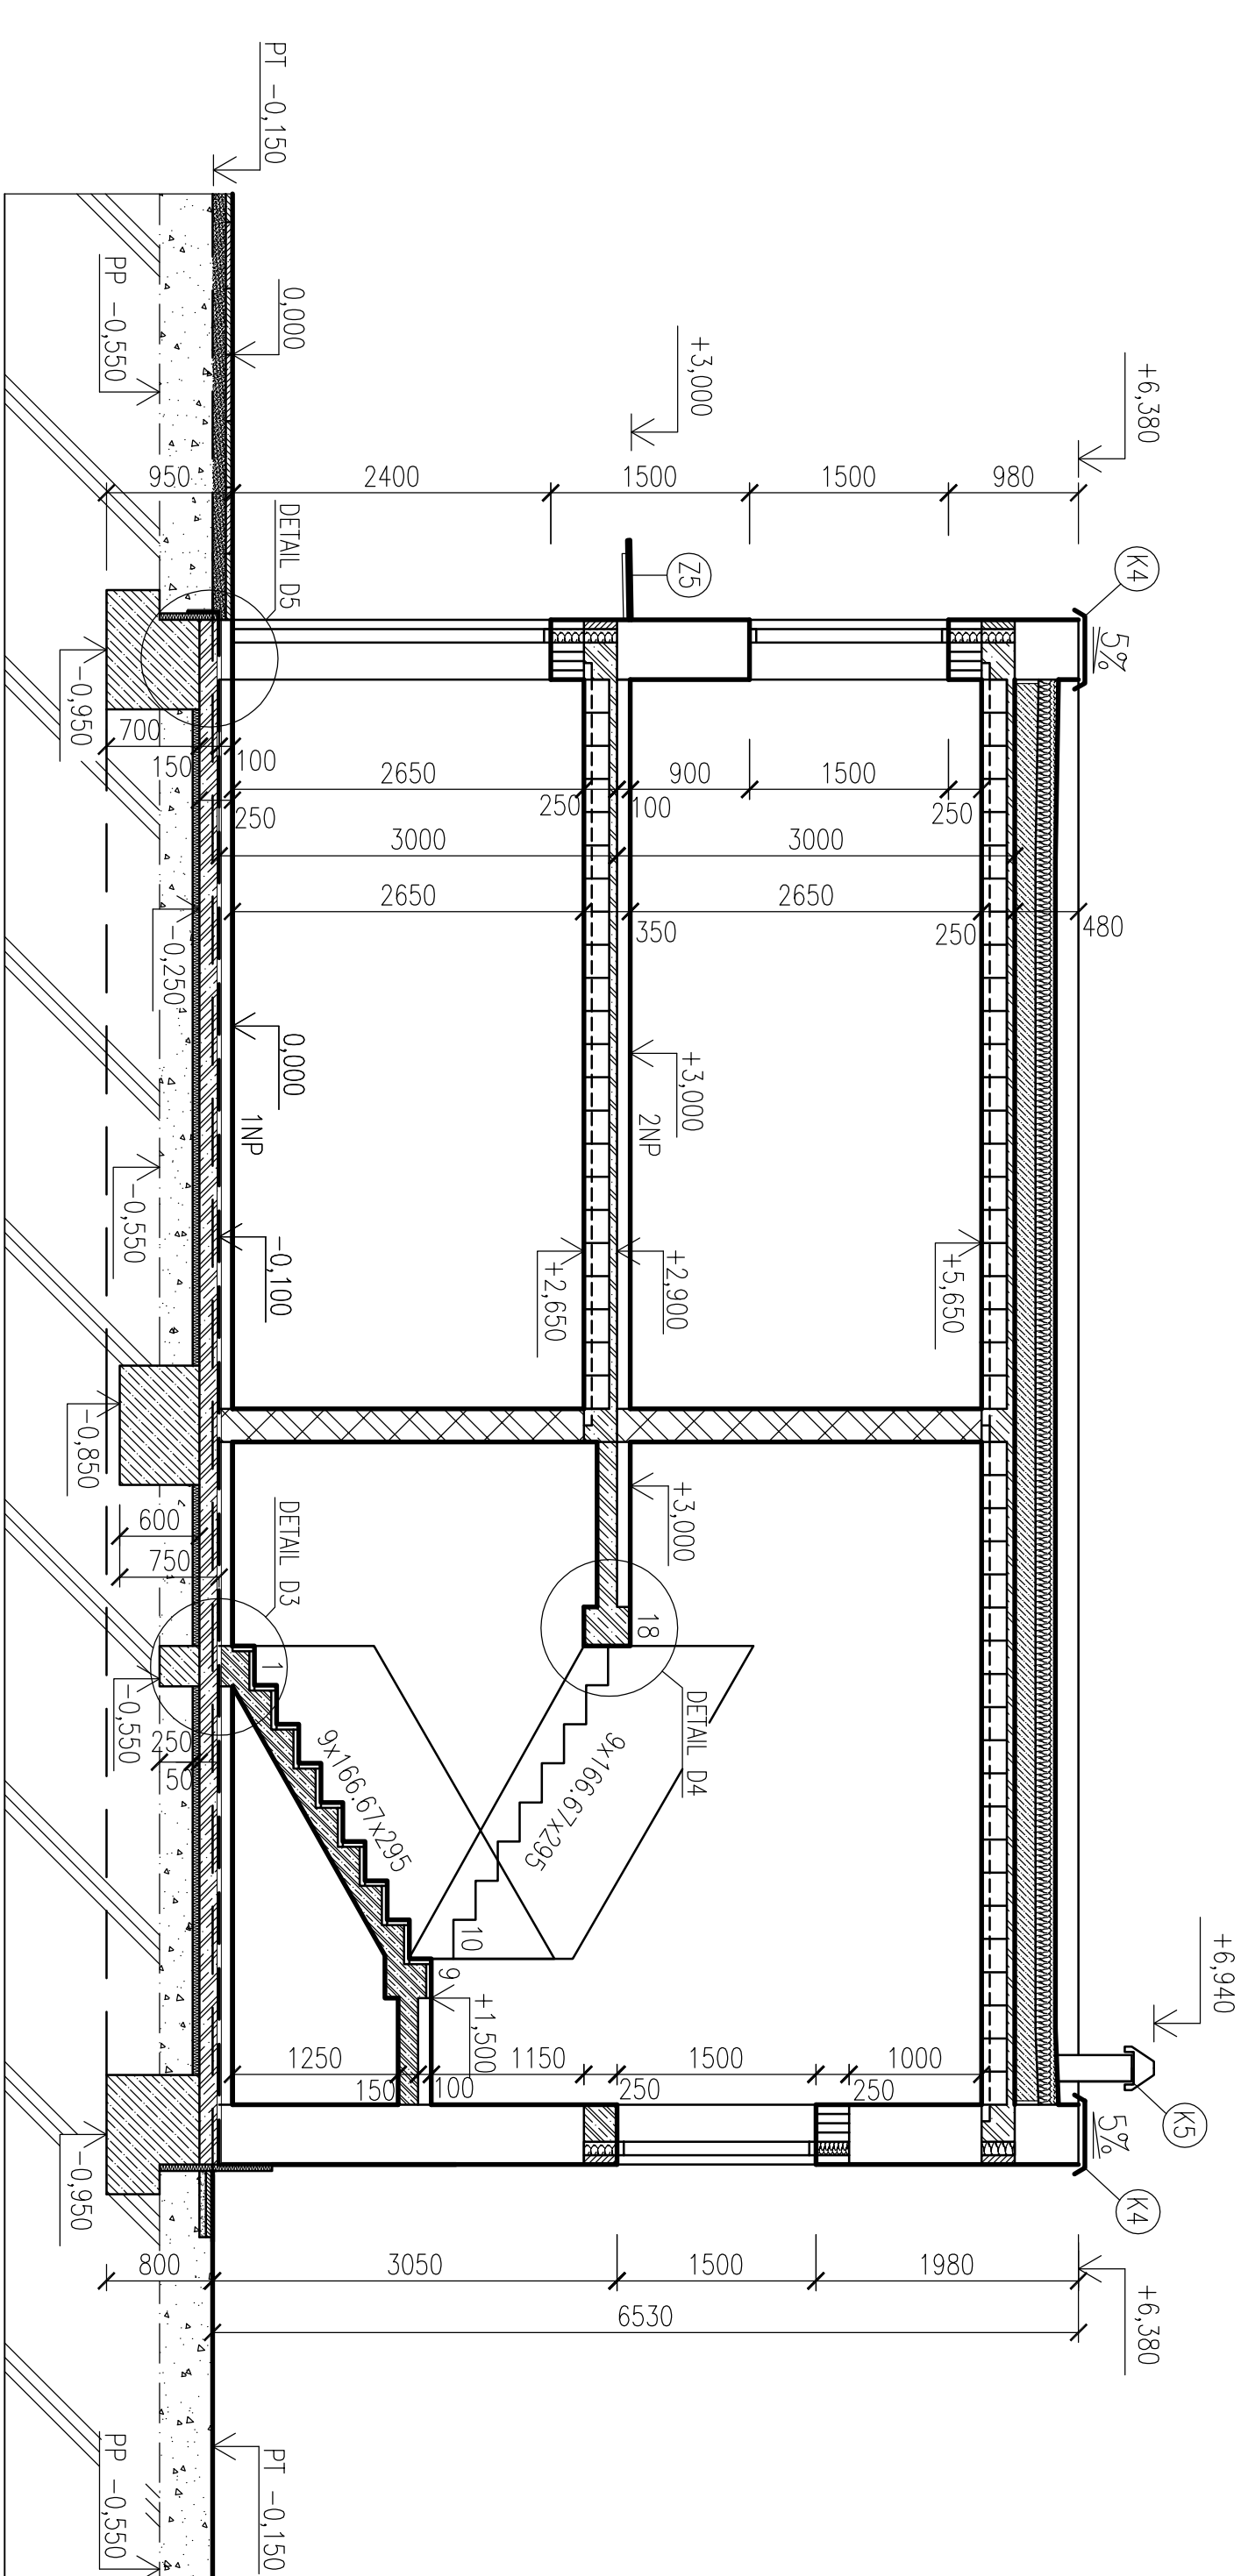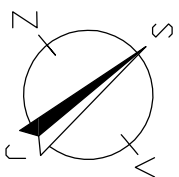

BAKALÁŘSKÁ PRÁCE		VUT V BRNĚ FAKULTA STAVEBNÍ	
STUDENT	KOŠTALKOVÁ KATEŘINA	ÚSTAV POZEMNÍHO STAVITELSTVÍ	
VED.BAK.PRÁCE	Ing. KLIMEŠOVÁ JARMLA		
NÁZEV BAKALÁŘSKÉ PRÁCE		FORMAT	4. A4
RODINNÝ DŮM S OČNÍ OPTIKOU		DATUM	LS 2013
		MĚŘÍTKO	Č.VÝKRESU 6
NÁZEV VÝKRESU		ŘEZ A-A'	