


ŘEZ 2-2'

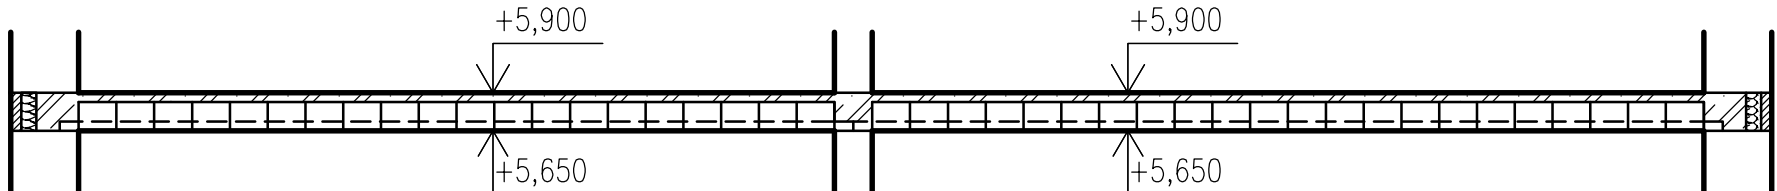

SPECIFIKACE STROPNÍCH DÍLCŮ


OZN.	POPIS	DĚLKA	KUSŮ
N1	NOSNÍK POROTHERM POT 160 x 175	5750	21
N2		5250	21
V1	MAKO PTH 62,5	250	812

LEGENDA MATERIÁLŮ

MATERIÁL	POPIS
	TEPELNÁ IZOLACE ZTUŽUJÍCÍHO VĚNCE – ISOVER EPS 100 S
	ŽELEZOBETON, BETON C16/20, OCEL BSt 500 M
	POROTHERM VĚNCOVKA VT 8/23,8

LEGENDA PRVKŮ

- SVOD DEŠŤOVÝ ø120mm
- VEDENÍ VZUCHOTECHNIKY
- DOBETONÁVKA

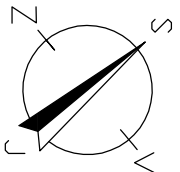

0,000=236,150 M.N.M

BAKALÁŘSKÁ PRÁCE				VUT V BRNĚ FAKULTA STAVEBNÍ	
STUDENT	KOŠTALKOVÁ KATEŘINA			ÚSTAV POZEMNÍHO STAVITELSTVÍ	
VED.BAK.PRÁCE	Ing. KLIMEŠOVÁ JARMLA				
NÁZEV BAKALÁŘSKÉ PRÁCE				FORMÁT	4 A4
RODINNÝ DŮM S OČNÍ OPTIKOU				DATUM	LS 2013
				MĚŘÍTKO	Č.výkresu 8
NÁZEV VÝKRESU				STROP 2NP	