




JIHO – ZÁPADNÍ POHLED

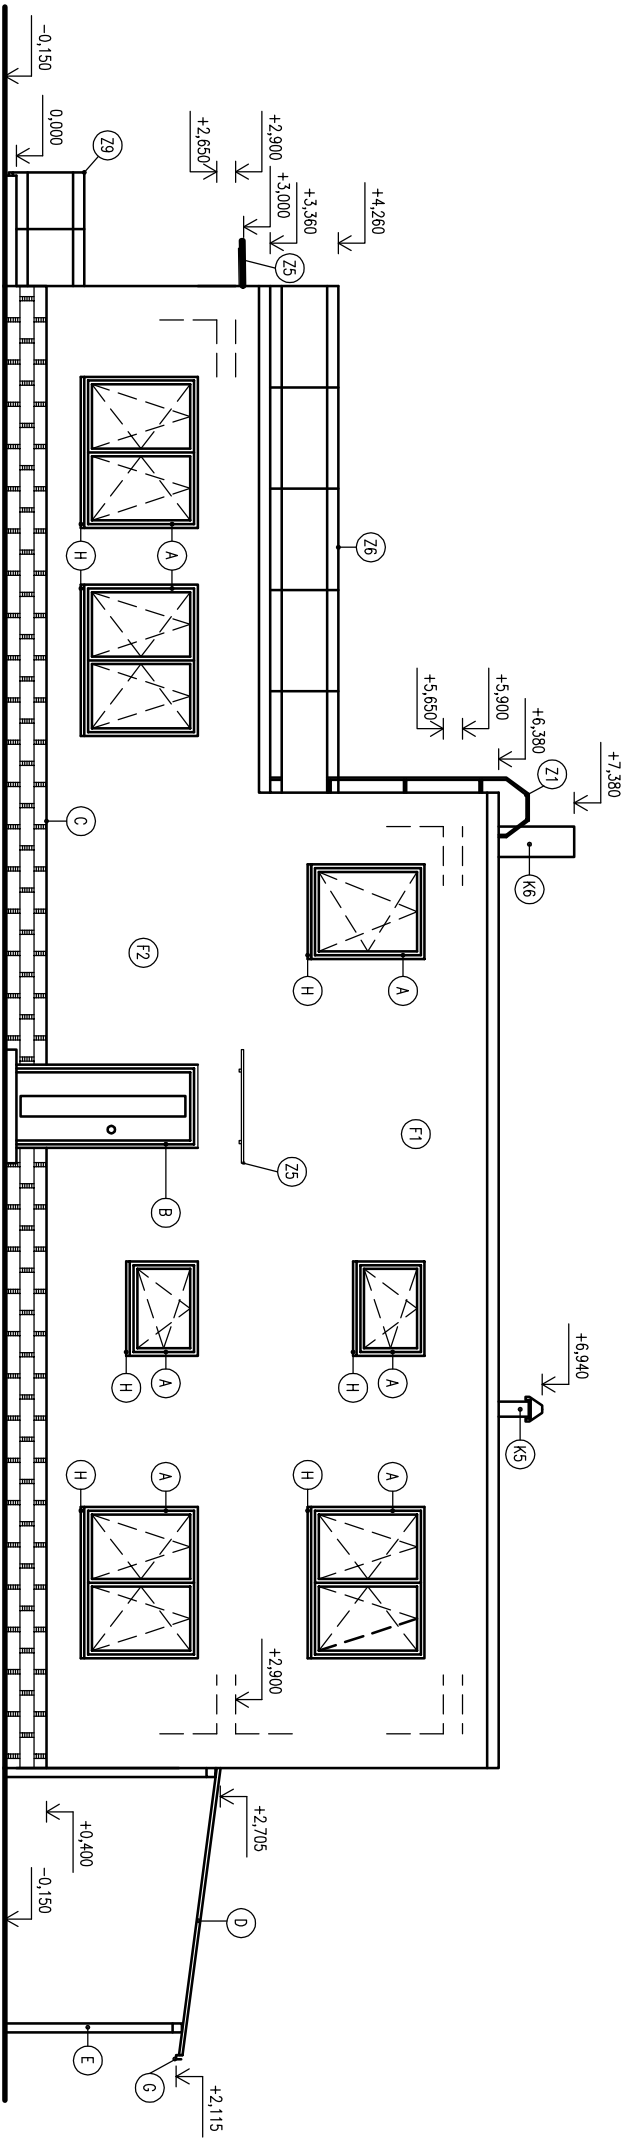


SEVERO – ZÁPADNÍ POHLED

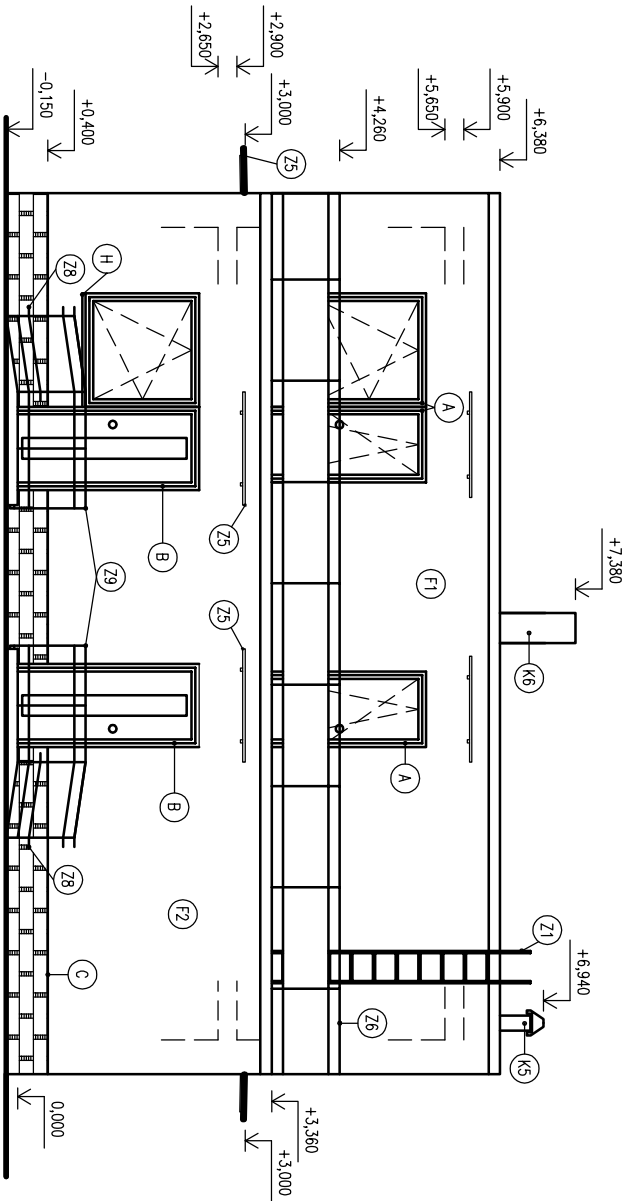

SEVERO – VÝCHODNÍ POHLED

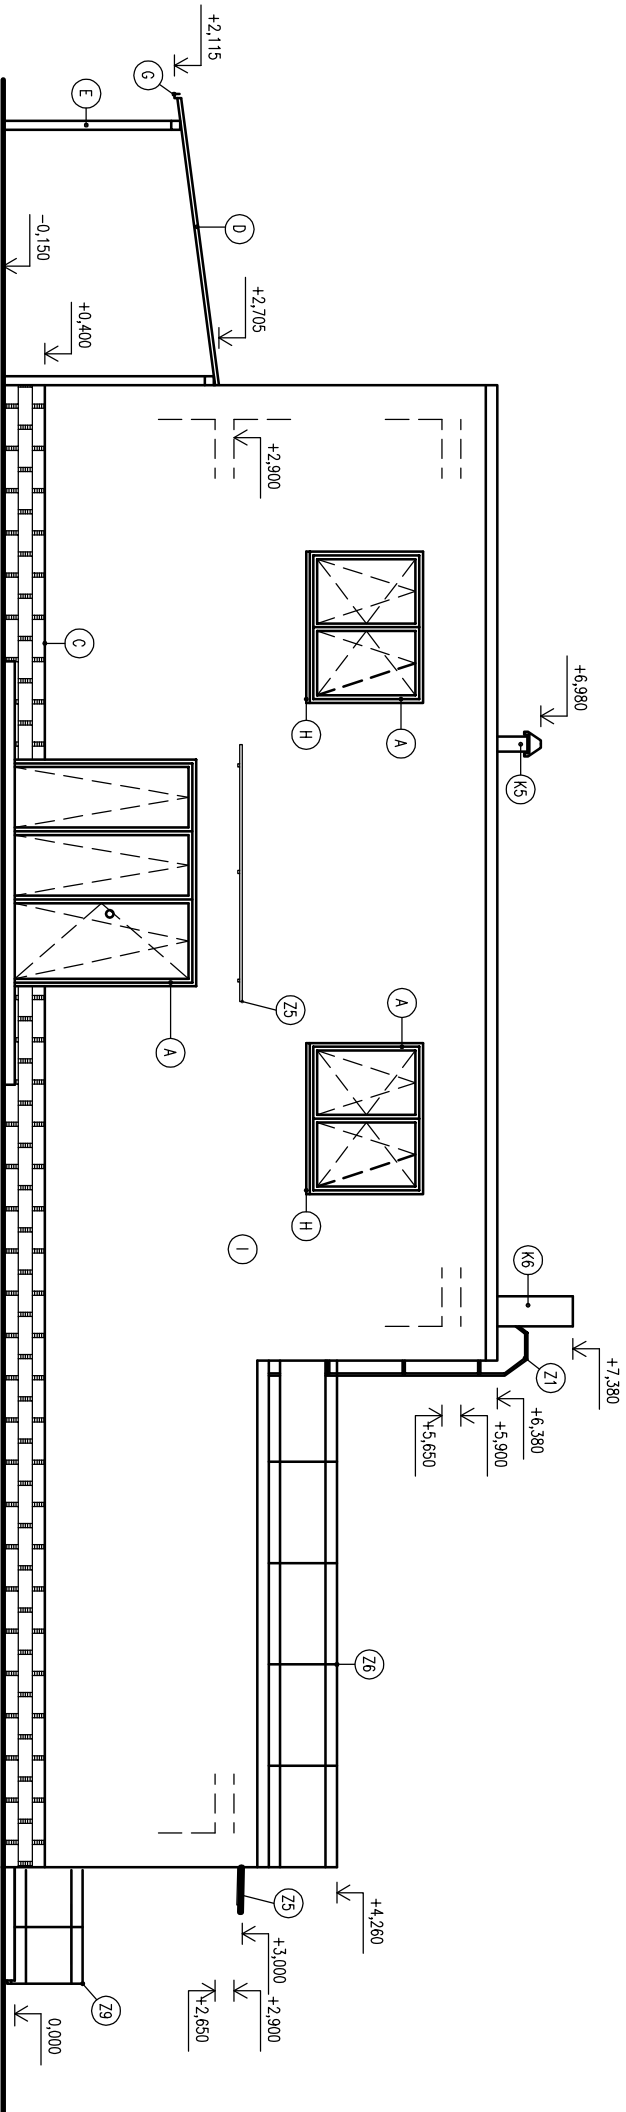

JIHO – VÝCHODNÍ POHLED

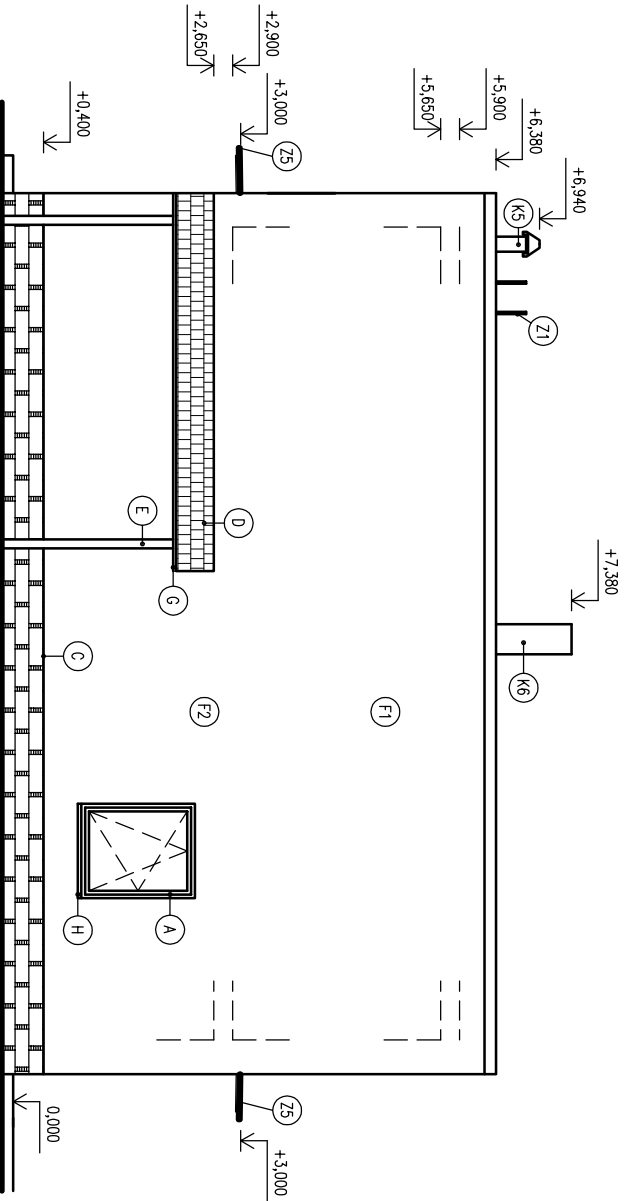

LEGENDA POKROKOVÝCH ÚPRAV	
OZN.	POKROKOVÁ ÚPRAVA
A	ÚPRAVA OKENNÍ RÁM
B	ÚPRAVA DVĚŘNÍ RÁM
C	KERAMICKÝ SOKLOVÝ OBLAD 30x15x2,5mm
D	TERAZOVÝ PLECH
E	ÚPRAVA KONSTRUKCE PRÍSTŘEŠKU
F1	FASOVNÍ OMÍTKA, MALBA PRIMALEX PLUS
F2	FASOVNÍ OMÍTKA, MALBA PRIMALEX PLUS
G	PLECHOVÝ OKAP
H	PLECHOVÝ PARAPET
K5	PLECHOVÝ KOKON
K6	VENKOVNÍ OMÍTKA ZDĚNEHO KOKONU
Z5	PRÍSTŘEŠEK-KOMBINACE SKL. OCELI
Z6	HLINIKOVÉ ZÁBRADÍ SE SKLENĚNÝMI TABULEMI
Z8	HLINIKOVÉ MADLO
Z9	HLINIKOVÉ ZÁBRADÍ

BAKALÁŘSKÁ PRÁCE		VUT V BRNĚ FAKULTA STAVEBNÍ	
STUDENT	KOŠTÁLKOVÁ KATEŘINA	ÚSTAV POZEMNÍHO STAVITELSTVÍ	
VED.BAK.PRÁCE	Ing. KLIMEŠOVÁ JARMLA		
NÁZEV BAKALÁŘSKÉ PRÁCE		FORMÁT	4 A4
RODINNÝ DŮM S OČNÍ OPTIKOU		DATUM	LS 2013
NÁZEV VÝKRESU	POHLEDY	MĚŘÍTKO	Č.VÝKRESU 9