





POZDĹŽNY REZ / ELEVATION 1:600

REZ JE VEDENÝ V OSI DIALNICE D1, VÝŠKOVÝ V NIVELETE PRAVÉHO MOSTU  
SECTION IN D1 MOTORWAY AXIS, HEIGHTS IN THE ALIGNMENT OF THE RIGHT BRIDGE

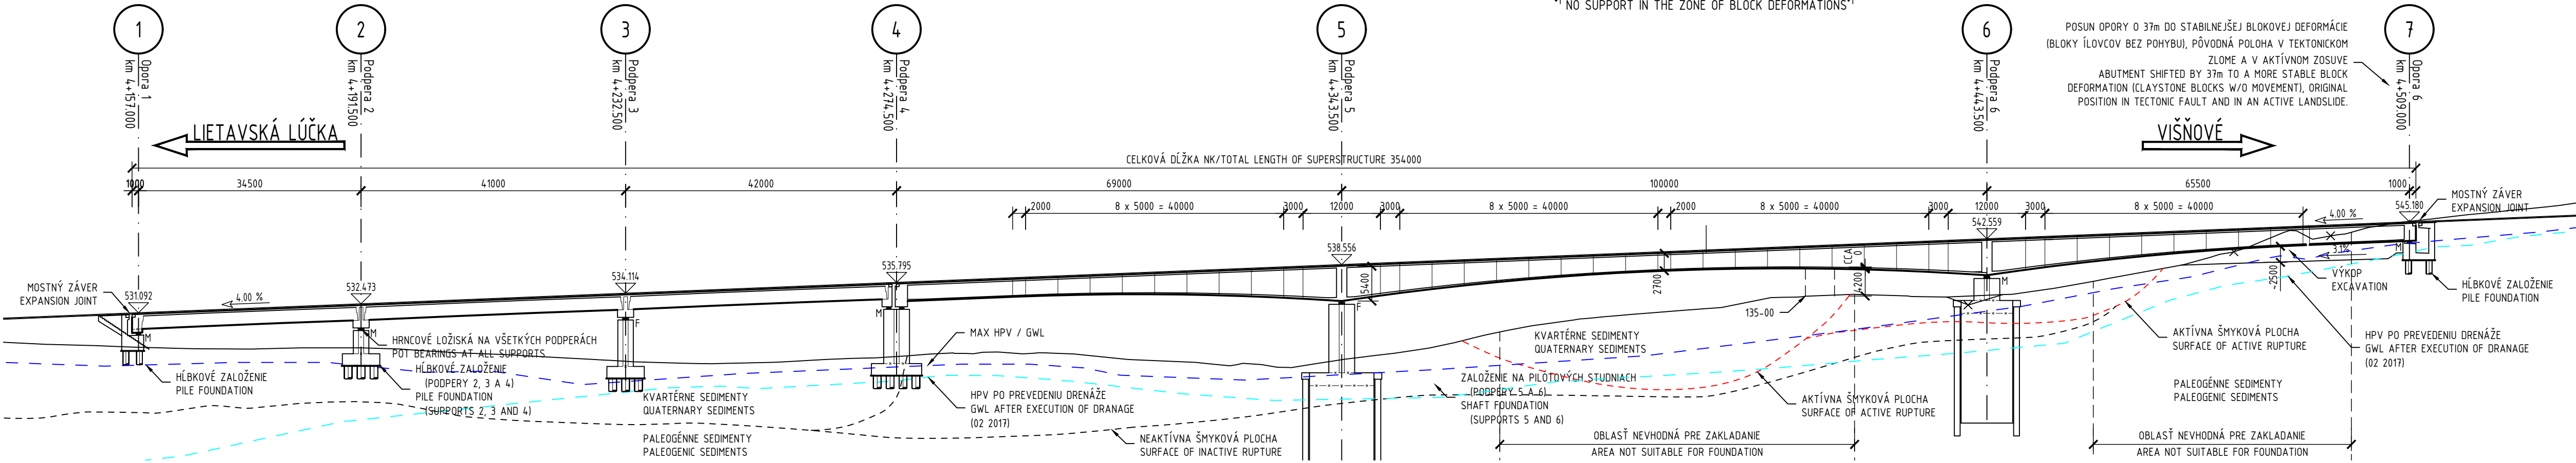

PRIEČNY REZ / CROSS SECTION 1:100

(ROZLIŠENIE REZOV JE UVEDENÉ VPRAVO OD BETÓNÝCH PRIEREZOV / SEE DESCRIPTION TO THE RIGHT OF THE CONCRETE SECTIONS)

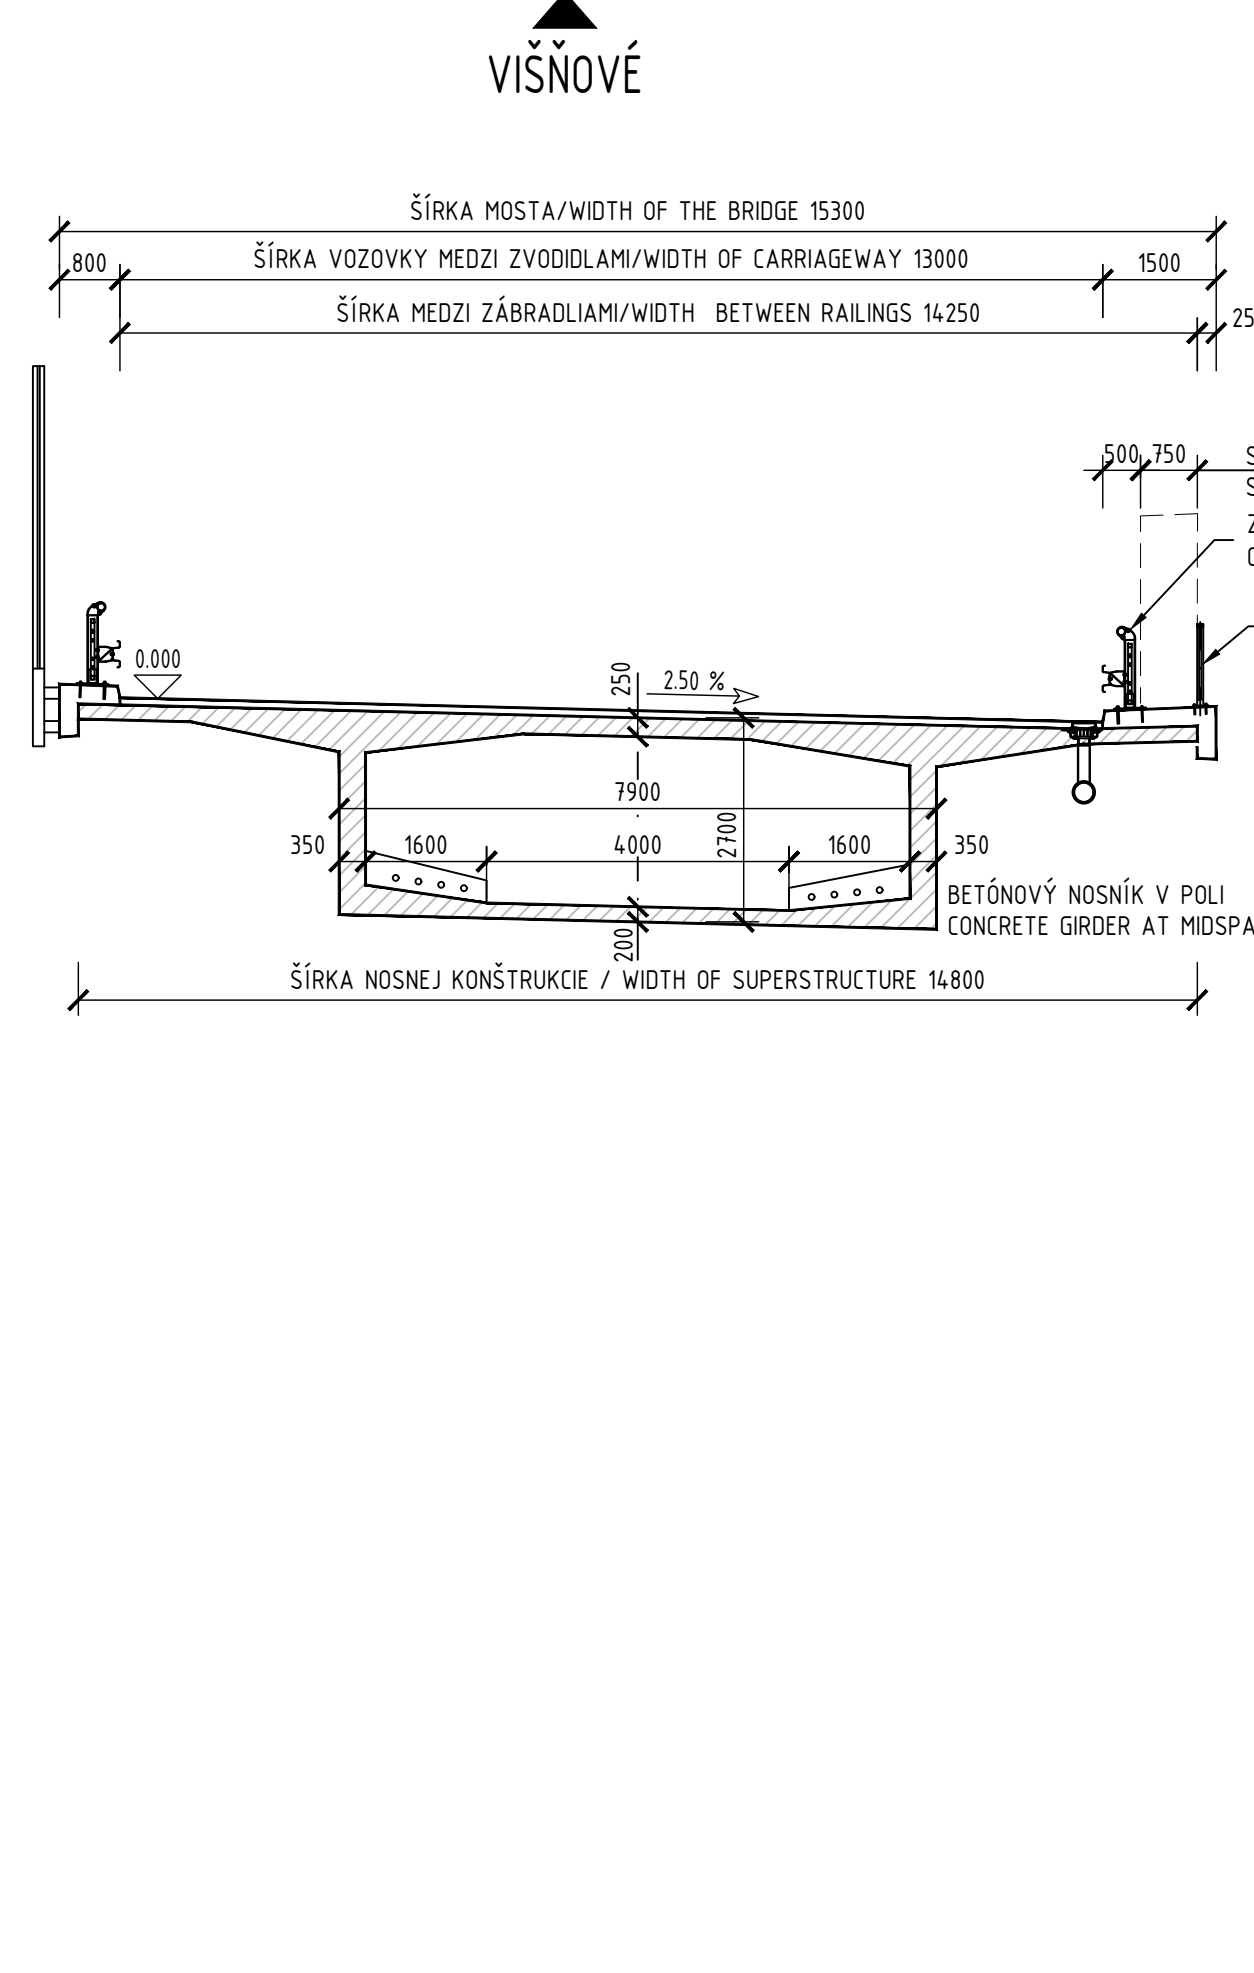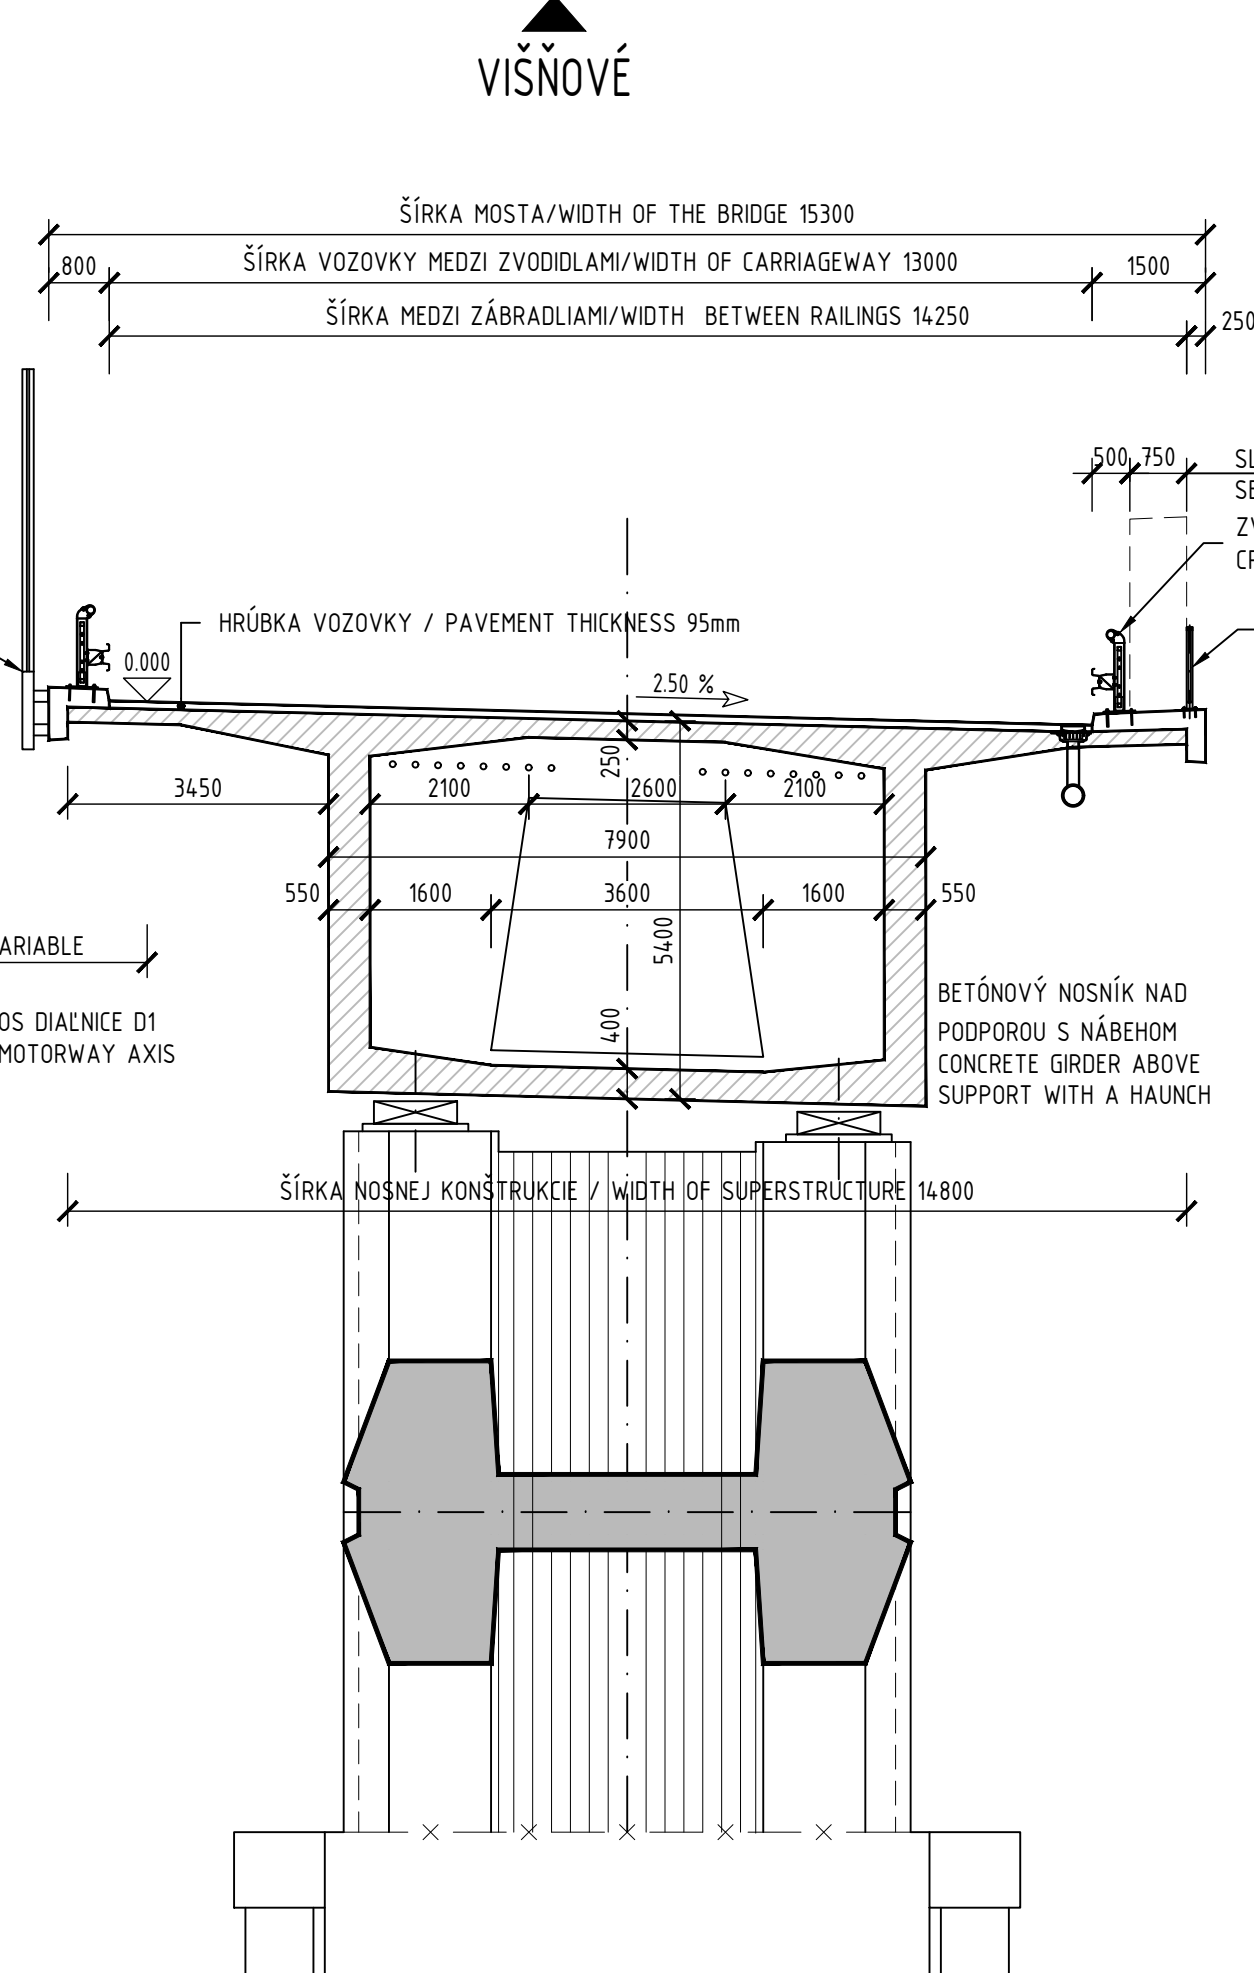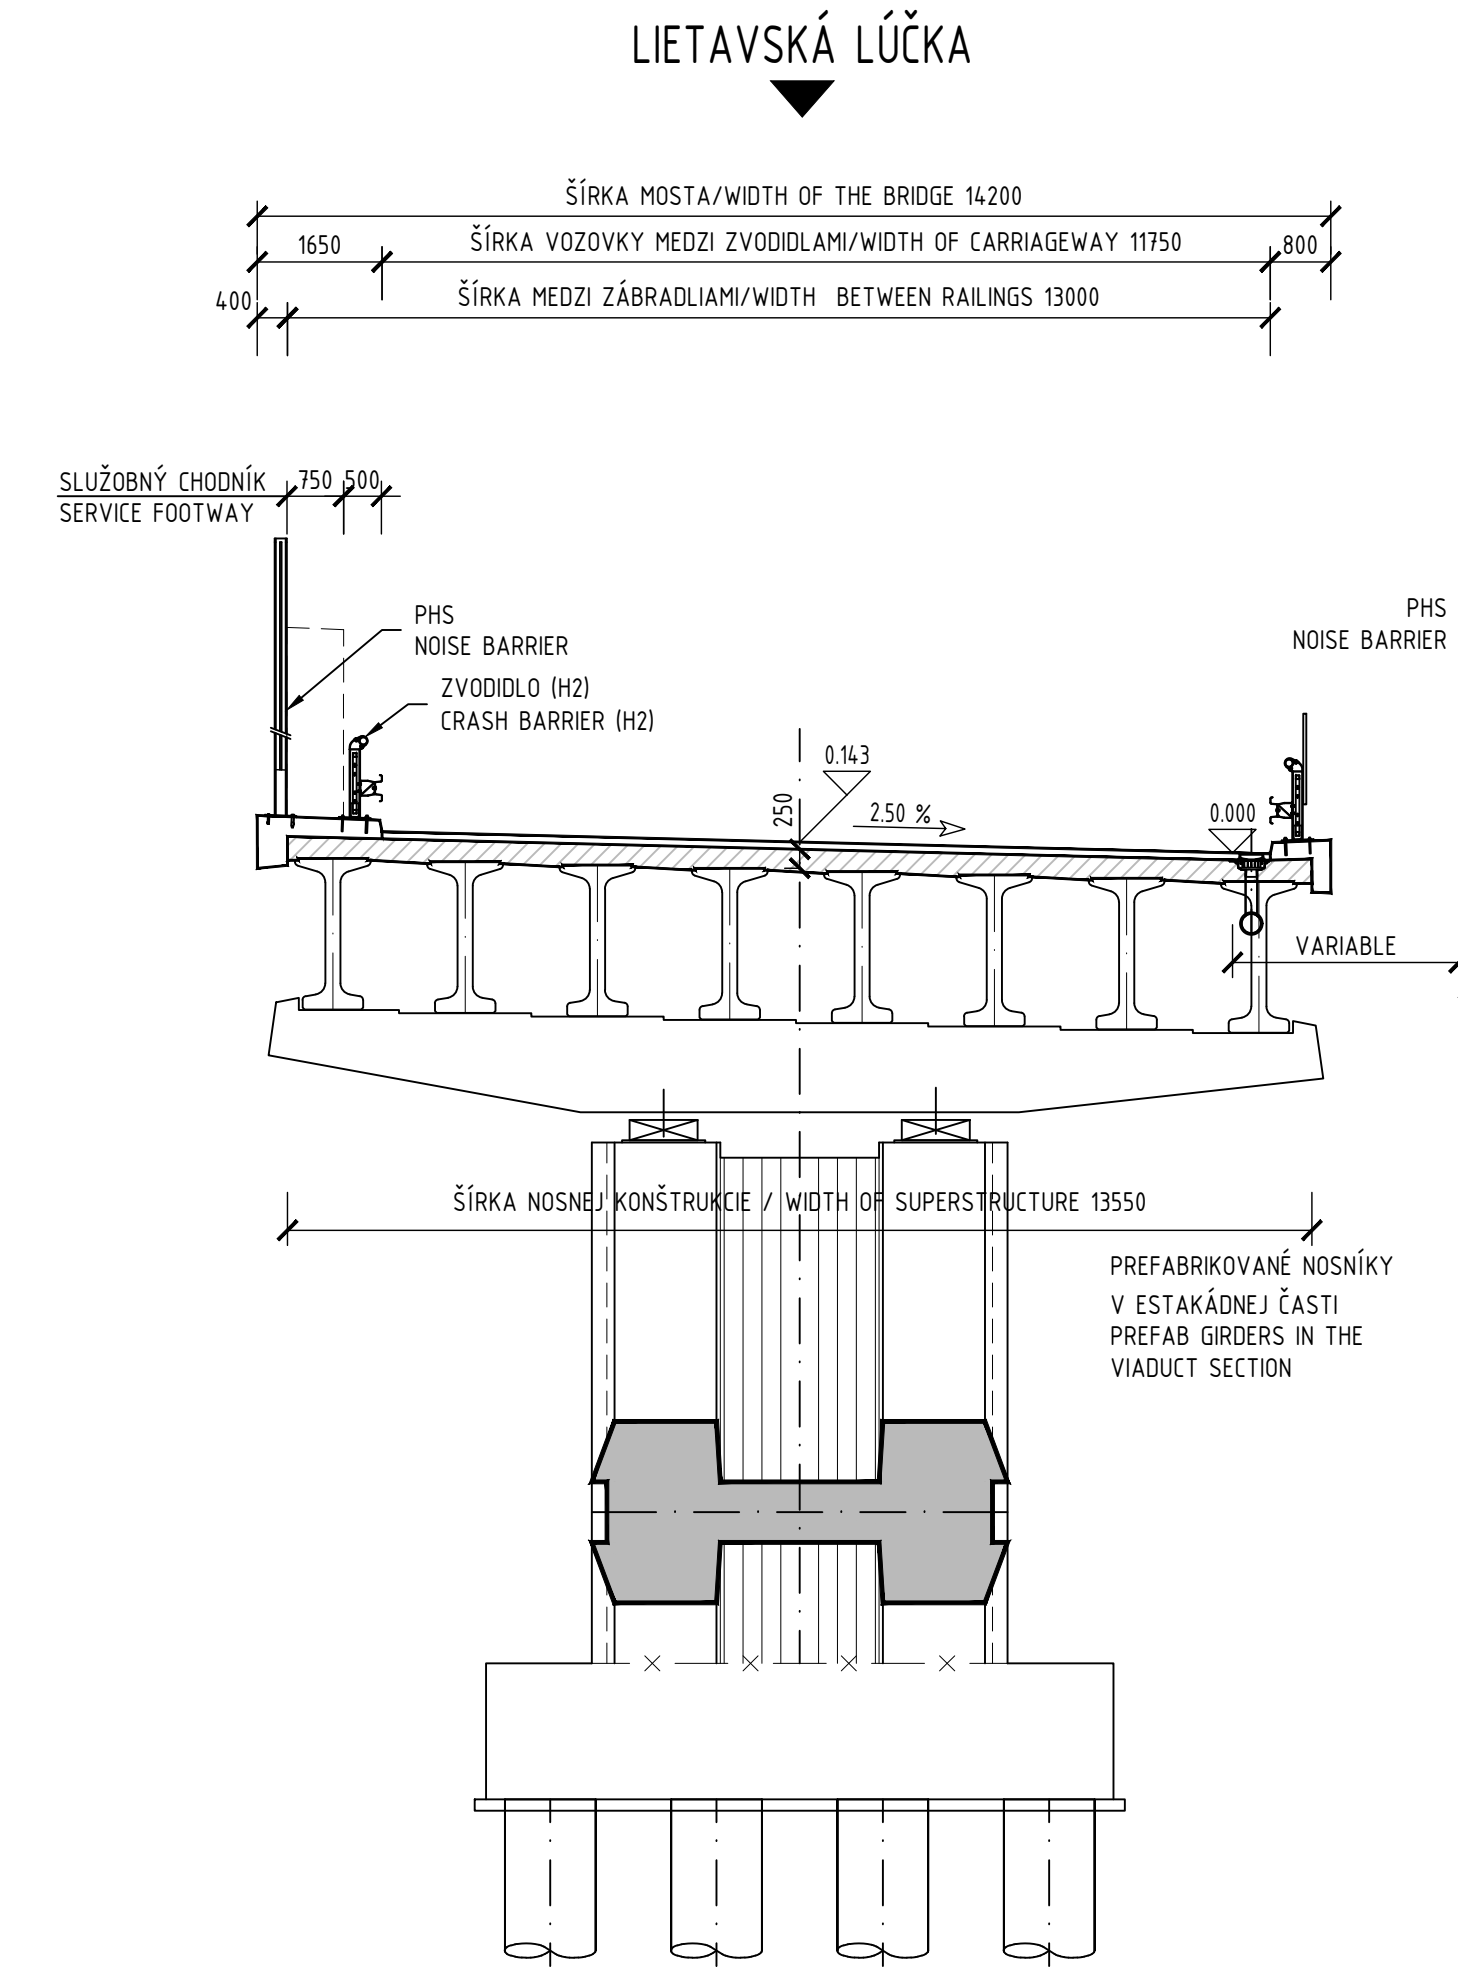

LEGENDA / LEGEND

- Active landslide / Aktívne zosuvy
- Stabilized landslide / Stabilizované zosuvy
- Lithoid or Semilithoid bedrock outcropping and subcropping, intensive weathering and very fractured / Litoické alebo Semilitoické podložia odkrývov, intenzita poveternostných vplyvov a veľkých zlomov
- Imported backfill / Dovezený zásyv
- Crown / Koruna
- Minor scarp / Nepatný zráz
- Counterslope area / Opačne svaňované územie
- Surface leveling / Vyrovnaný povrch
- Edge of the terrace anthropic / Hrana antropickéj terasy
- Main camp / Hlavné stanovisko
- Waterway / Vodný tok
- Moist area / Prevlhnuté územie

DIALNICA D1  
LIETAVSKÁ LÚČKA - VIŠŇOVÉ - DUBNÁ SKALA

INVESTOR / EMPLOYER  
NÁRODNÁ DIALNIČNÁ SPOLOČNOSŤ

HLAVNÝ INŽINIER STAVBY  
EMPLOYER'S REPRESENTATIVE  
Ing. Milan ČÍČKA

STAVEBNÝ DOZOR / ENGINEER  
I.E.S.P. CONSULT  
Združenie SD - Višňové

VEDÚCI TÍMU STD / ENGINEER  
Ing. Flávia BALUCHA

Dobrovoľná cesta 14  
841 04 Bratislava  
Slovenská republika

salini  
impregilo

Via della Dataria 22, 00187 Roma, Taliansko  
Via dei Maseghe 97, 20142 Milano, Taliansko

DUHA  
Čapajevova 28, 080 01 Prešov, Slovensko

ZÁSTUPCA ZHOTOVITEĽA  
CONTRACTOR REPRESENTATIVE  
Alessandro CITTERIO

KOORDINÁTOR PROJEKTU  
DESIGN COORDINATOR  
Girolamo ALES

ZHOTOVITEĽ / CONTRACTOR

TERRAPROJEKT a.s.

HLAVNÝ INŽINIER PROJEKTU  
CHIEF DESIGNER  
Ing. Miroslav FRANKOVSKÝ

Podpis  
Signature

STHP  
Stráský, Husť a partneri s.r.o.

ZODPOVEDNÝ PROJEKTANT  
RESPONSIBLE DESIGNER  
Ing. Pavol SVOBODA

Podpis  
Signature

ČÍS. OBJEKTU N. OBJECT	204-00	STUPEŇ PD PHASE	000
NÁZOV OBJEKTU	MOST NA D1 NAD ÚDOLÍM V km 4.313	OBJECT DESCR.	BRIDGE ON D1 OVER VALLEY AT km 4.313
PREDMET	VARIANTA NOSNÍKY + LETMÁ BETONÁŽ	SUBJECT	THE PREFAB + BCM OPTION
NÁZOV PRÍLOHY	PREHLADNÝ VÝKRES	DOC. TITLE	GENERAL VIEW AND LOCATION

REV.	DATUM DATE	POPIS/DESCRIPTION	VYPRACOVÁVAL DRAWN BY	KONTROLOVAL CHECKED BY	SCHVÁLIL APPROVED BY	ČÍS. SÁDY COPY N.	FORM/DR. SIZE			
0	28/11/2016	Odozvanie na schválenie / Submission for approval	Ing. T. Dvořák	Ing. P. Novotný	Ing. P. Svoboda		A0			
1	24/01/2017	Zapracovanie pripomienok / Modified according to comments	Ing. T. Dvořák	Ing. P. Novotný	Ing. P. Svoboda		MIERKA/SCALE  1:600			
2	25/01/2017	Alternativa SD / Engineer's proposal	Ing. T. Dvořák	Ing. P. Novotný	Ing. P. Svoboda					
3	14/03/2017	Z rev 2: Nový tvar pilierov / From rev 2: New pier shape	Ing. T. Dvořák	Ing. P. Novotný	Ing. P. Svoboda					
4	18/08/2017	Nová koncepcia riešenia / New design concept	Ing. T. Dvořák	Ing. P. Novotný	Ing. P. Svoboda					
5										
KOD PRÍLOHY CODE		Objekt/Item	Fáza/Phase	Projekt/Designer	Disc./Disc.	Predmet/Subj.	Čís./Seq. Num.	REVÍZIA REVISION	04	
		204-00	000	S	BG	GN	01			