



VZOROVÝ ŘEZ V POL
M 1:50

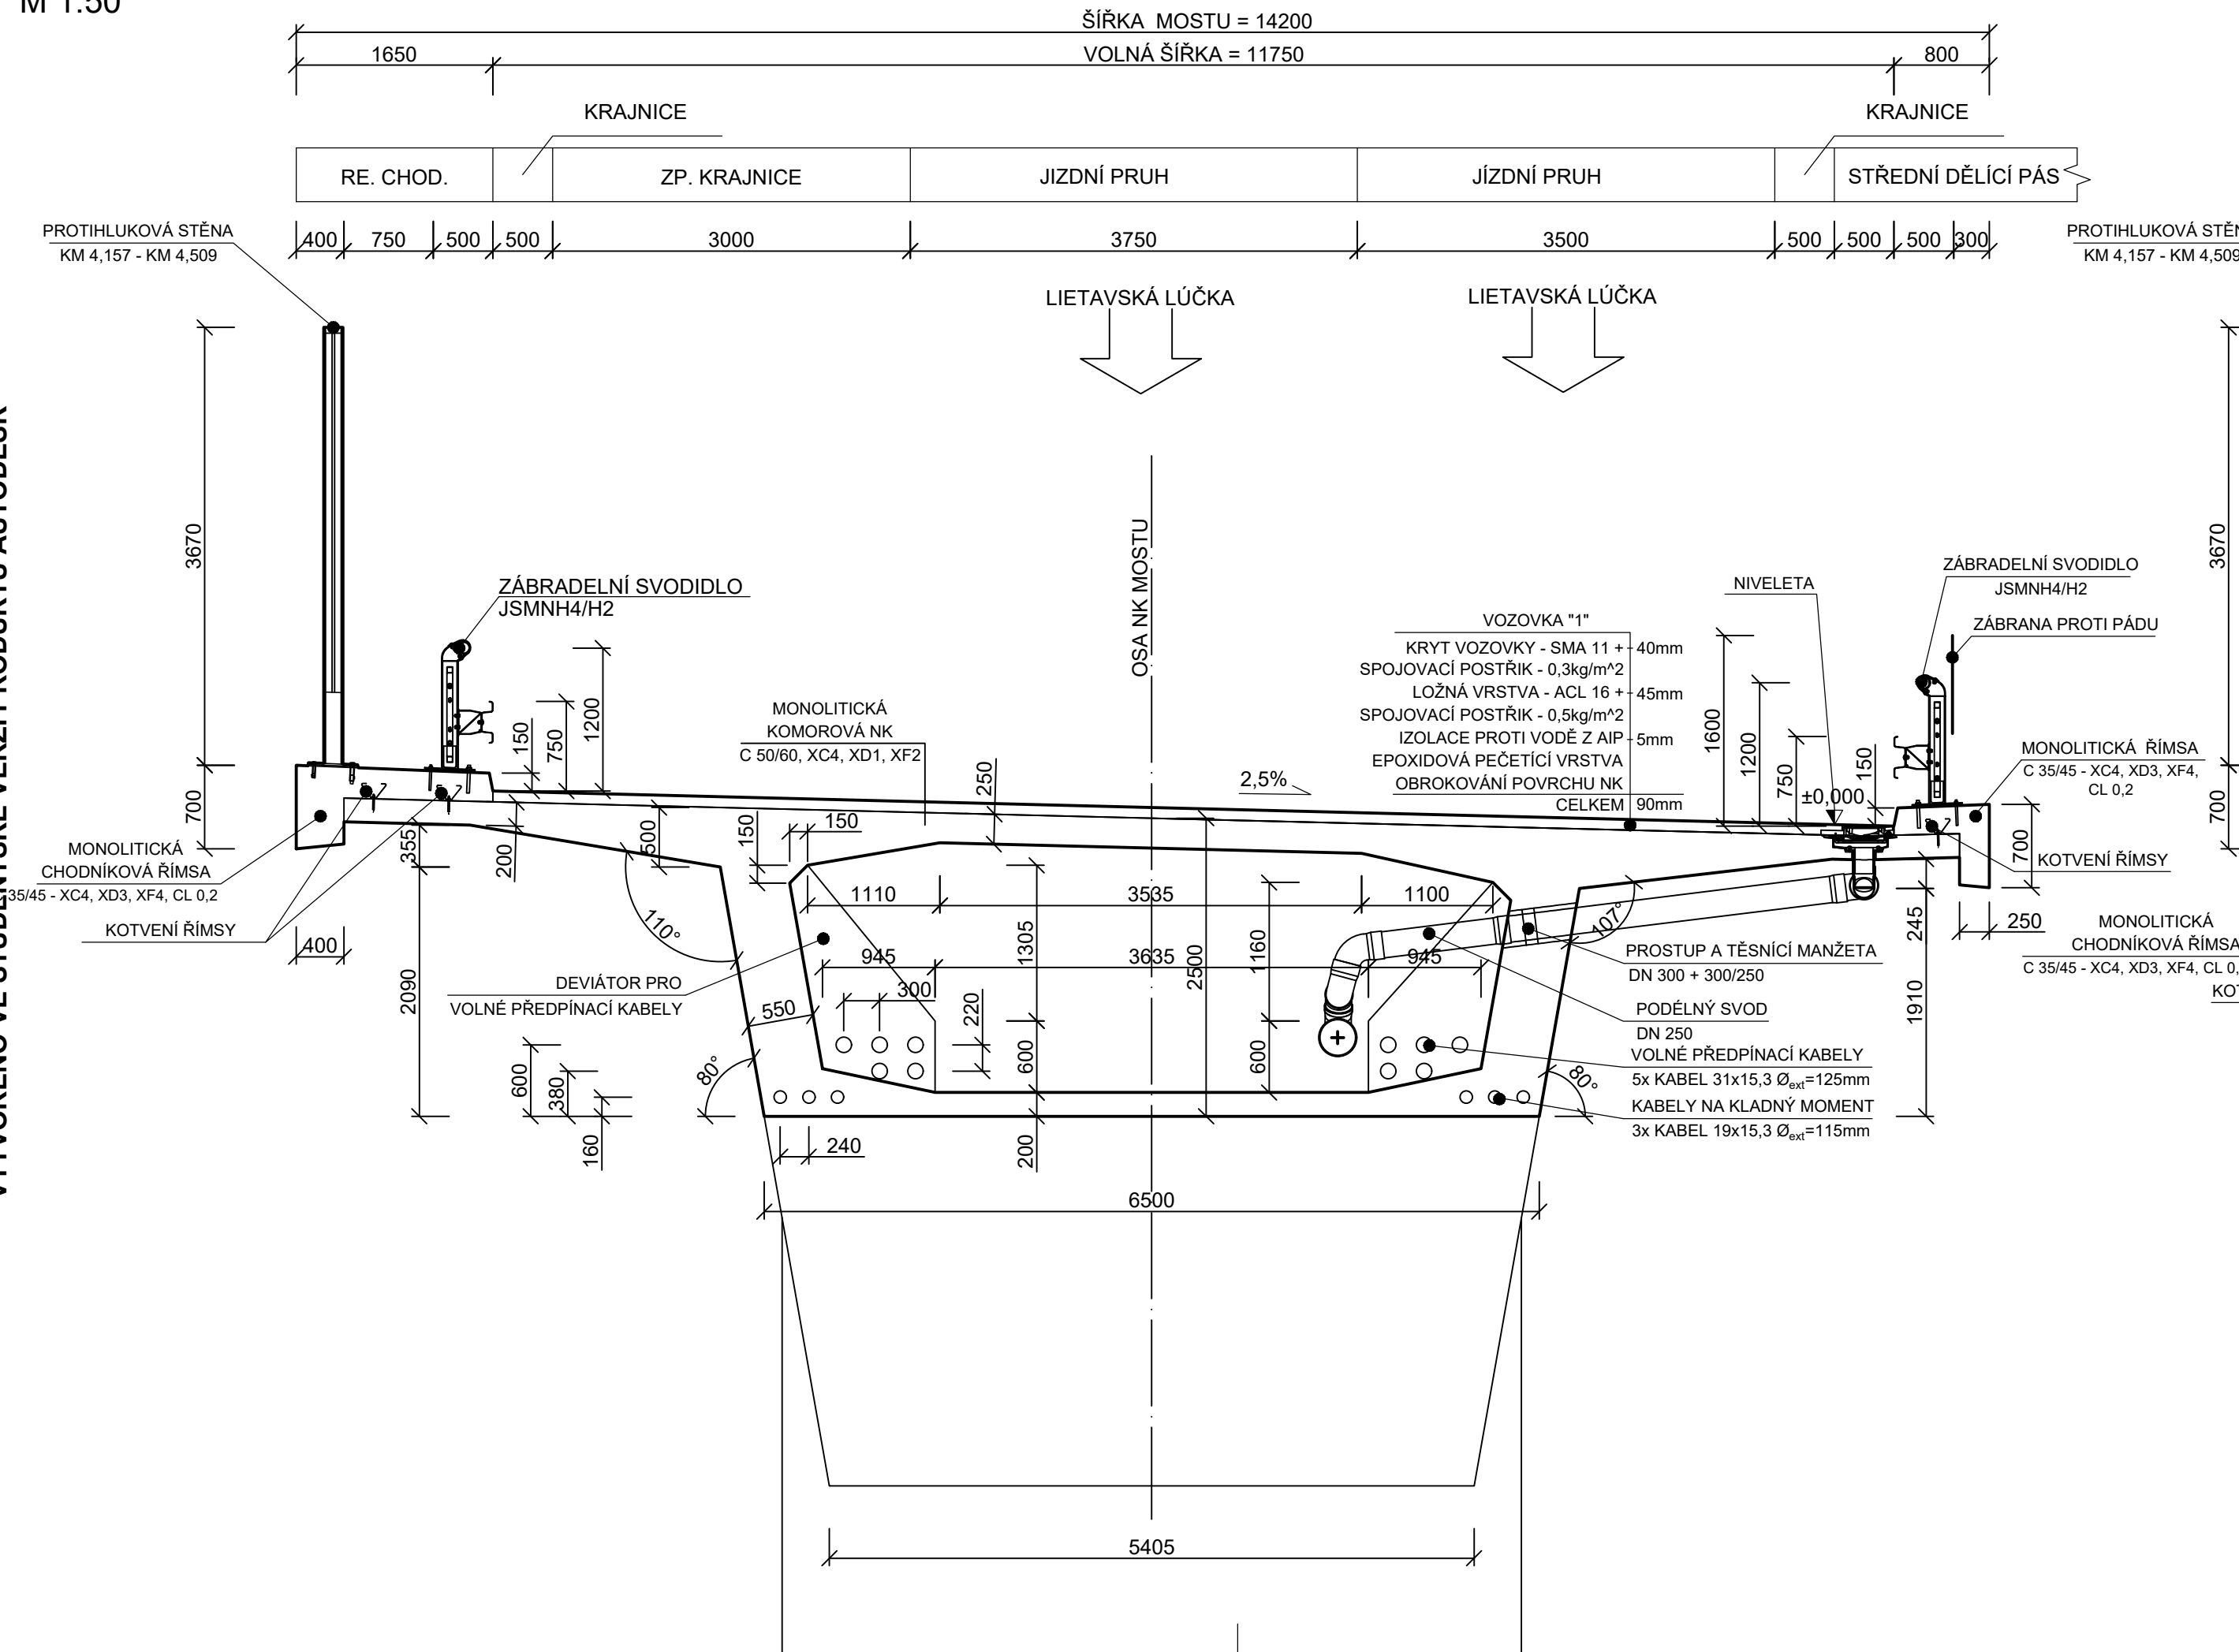

VYTVORENO VE STUDENTSKE VERZI PRODUKTU AUTODESK

VZOROVÝ ŘEZ U PODPĚRY
M 1:50

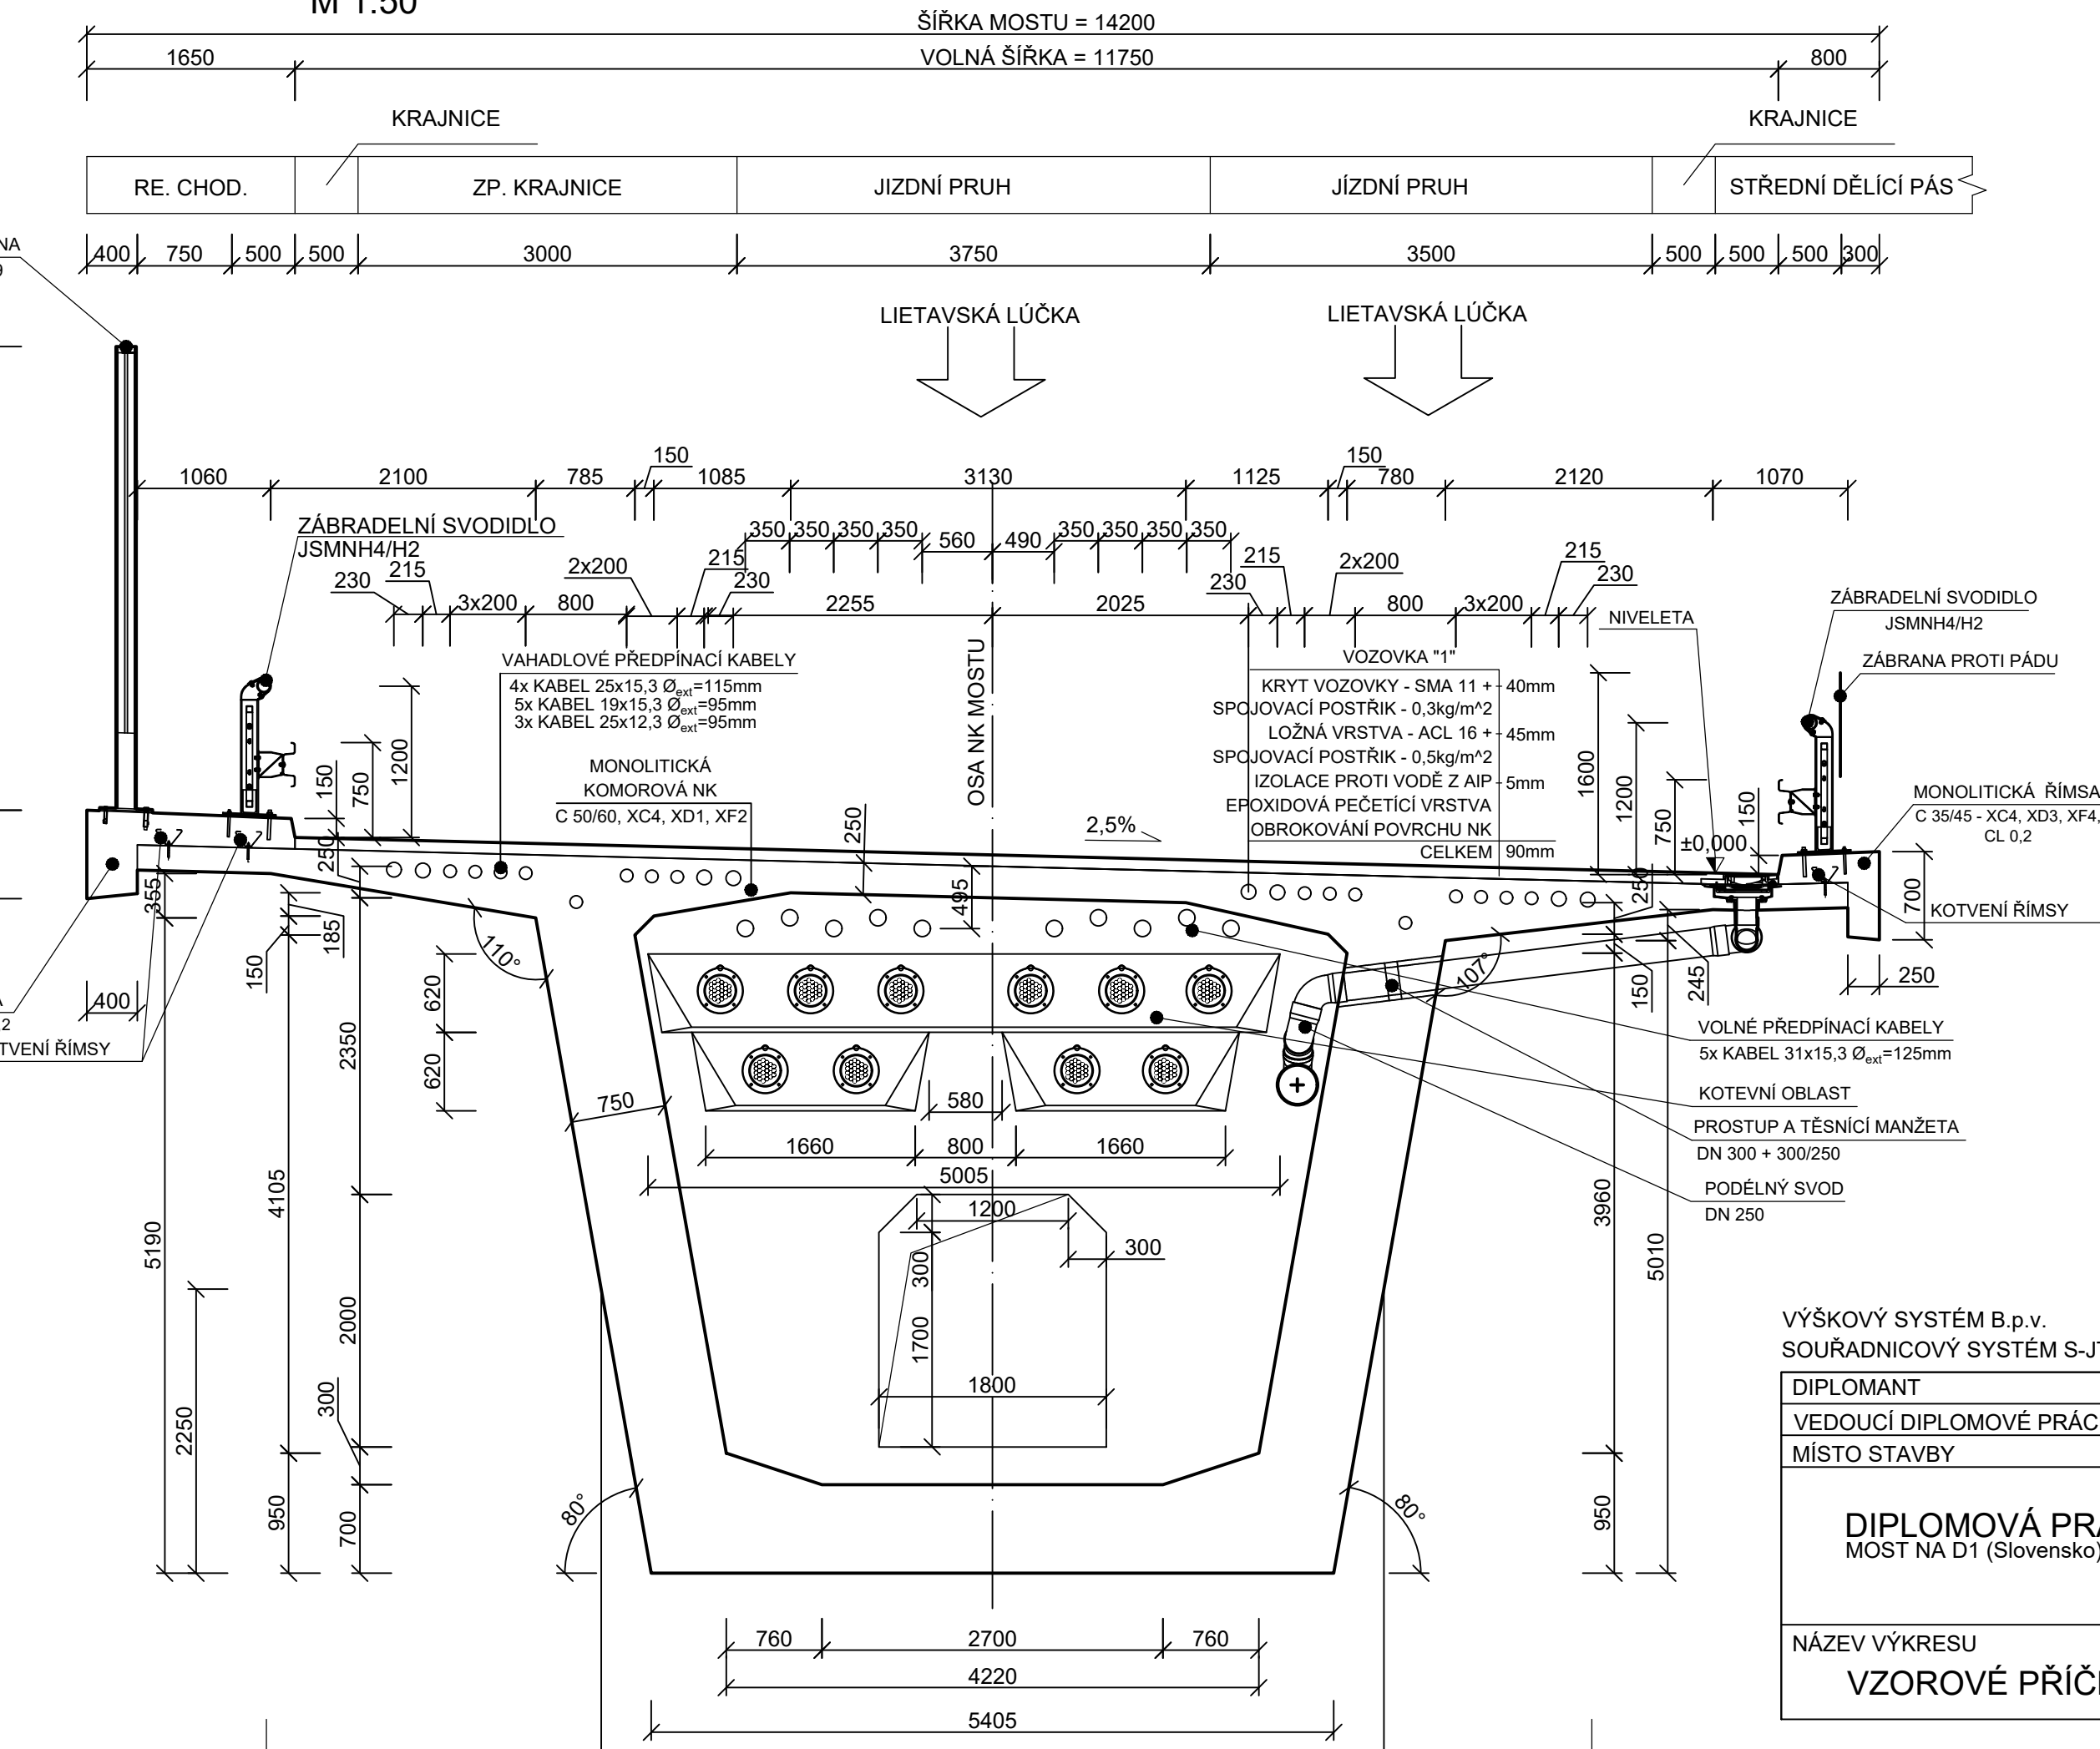

VYLOŽENIE VEŠTIDENISKE VERZI PRÓDUKIU AULI ODESK

VÝŠKOVÝ SYSTÉM B.p.v.		 <div style="display: inline-block; vertical-align: middle; text-align: left;"> VYSOKÉ UČENÍ TECHNICKÉ V BRNĚ </div>
SOUŘADNICOVÝ SYSTÉM S-JTSK		
DIPLOMANT	Bc. Nazar Hudyma	
VEDOUCÍ DIPLOMOVÉ PRÁCE	Doc. Ing. Miloš Zich, Ph.D	
MÍSTO STAVBY	D1 (KM 4,313) LIETAVSKÁ LŮČKA, SK	
DIPLOMOVÁ PRÁCE MOST NA D1 (Slovensko) NAD ÚDOLÍM V km 4.313		
NÁZEV VÝKRESU VZOROVÉ PŘÍČNÉ ŘEZY		