




POHLED NA PODPĚRU 04 - PODÉLNÝ SMĚR  
M 1:100

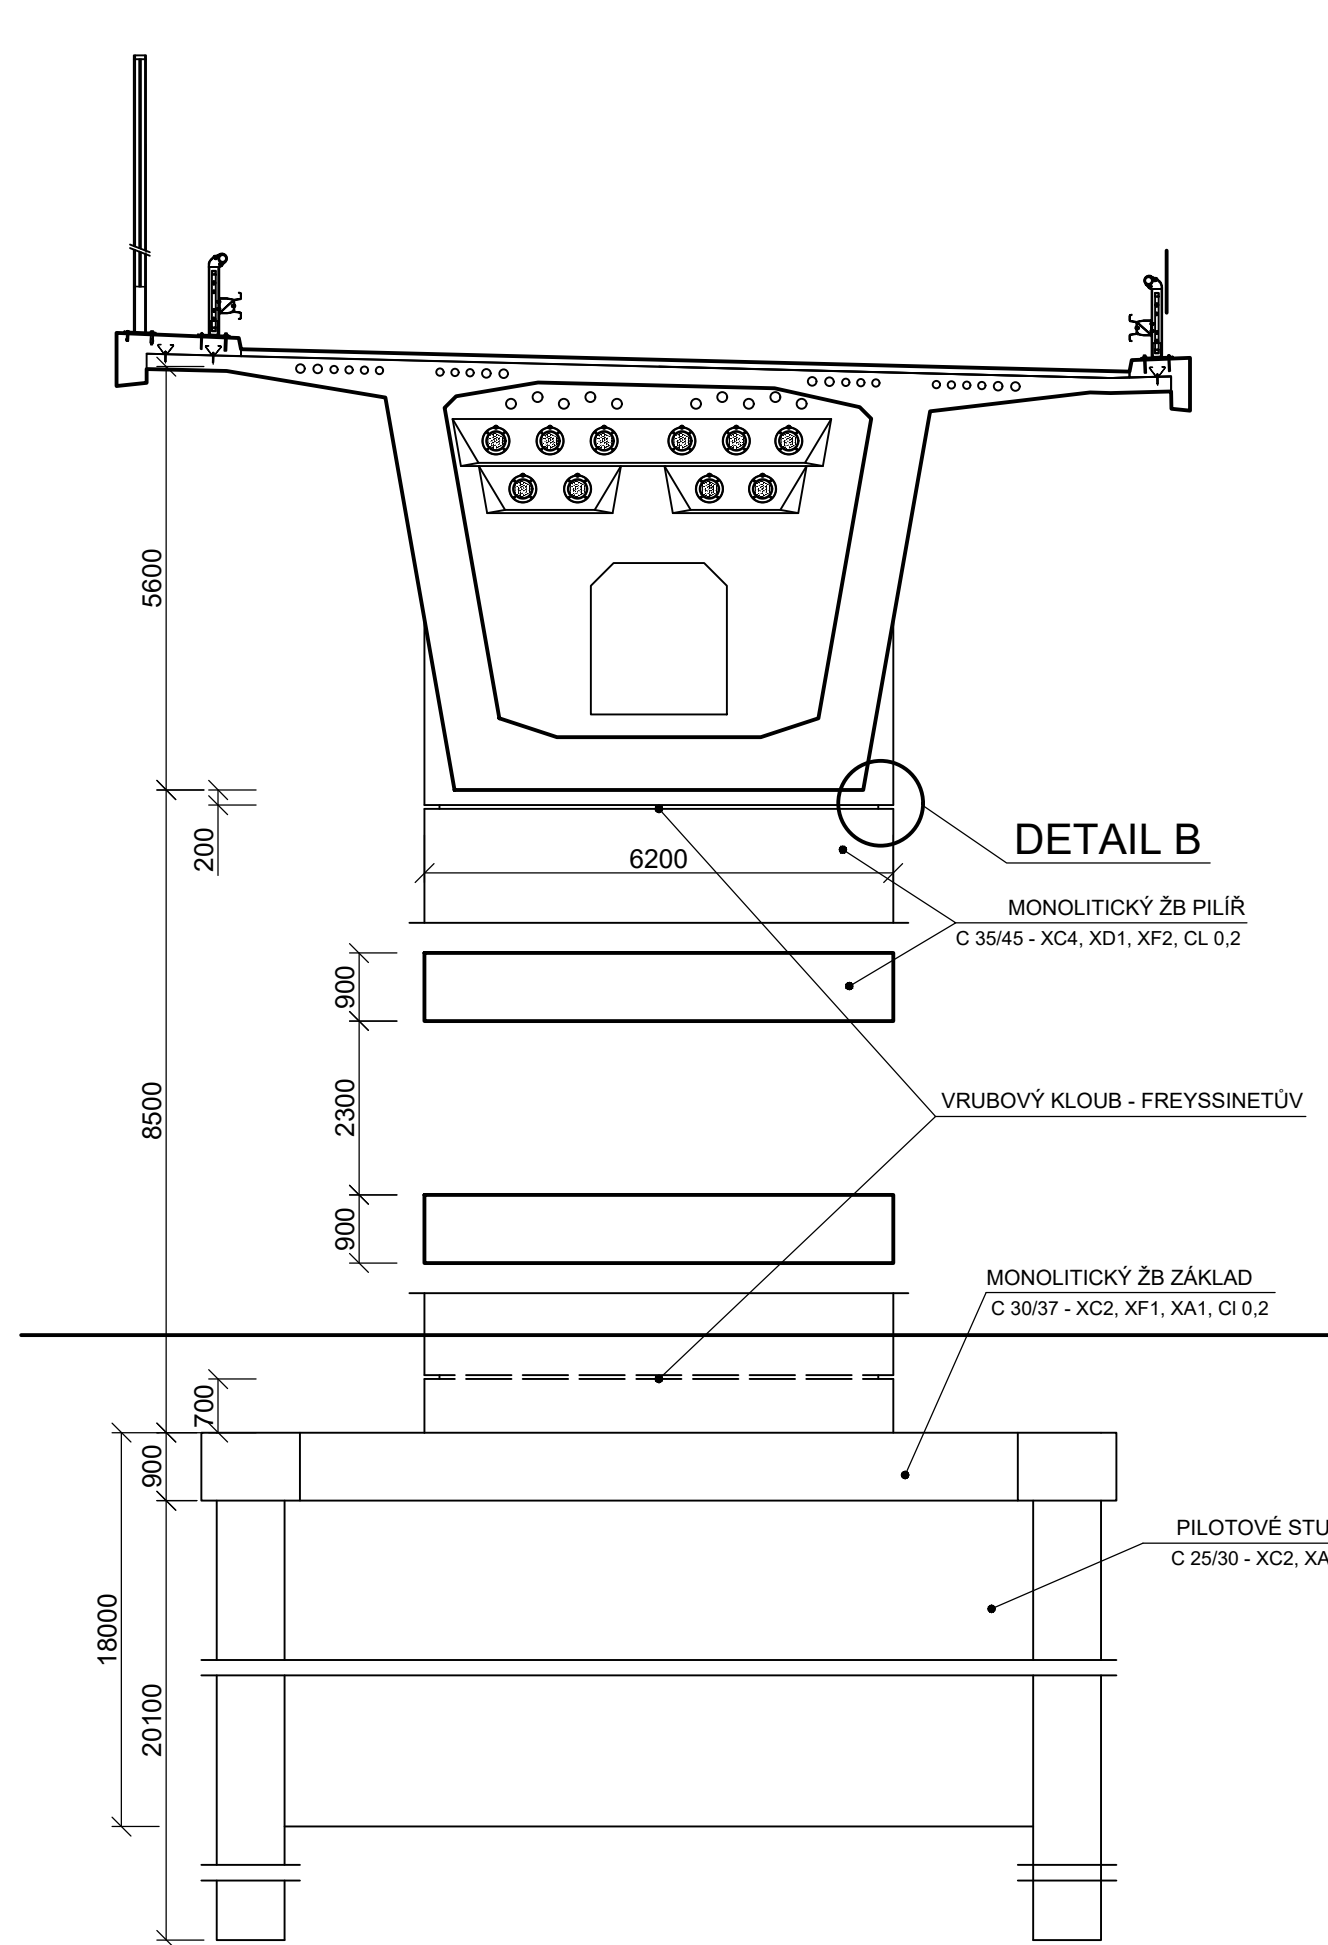


POHLED NA PODPĚRU 04 - PŘÍČNÝ SMĚR  
M 1:100

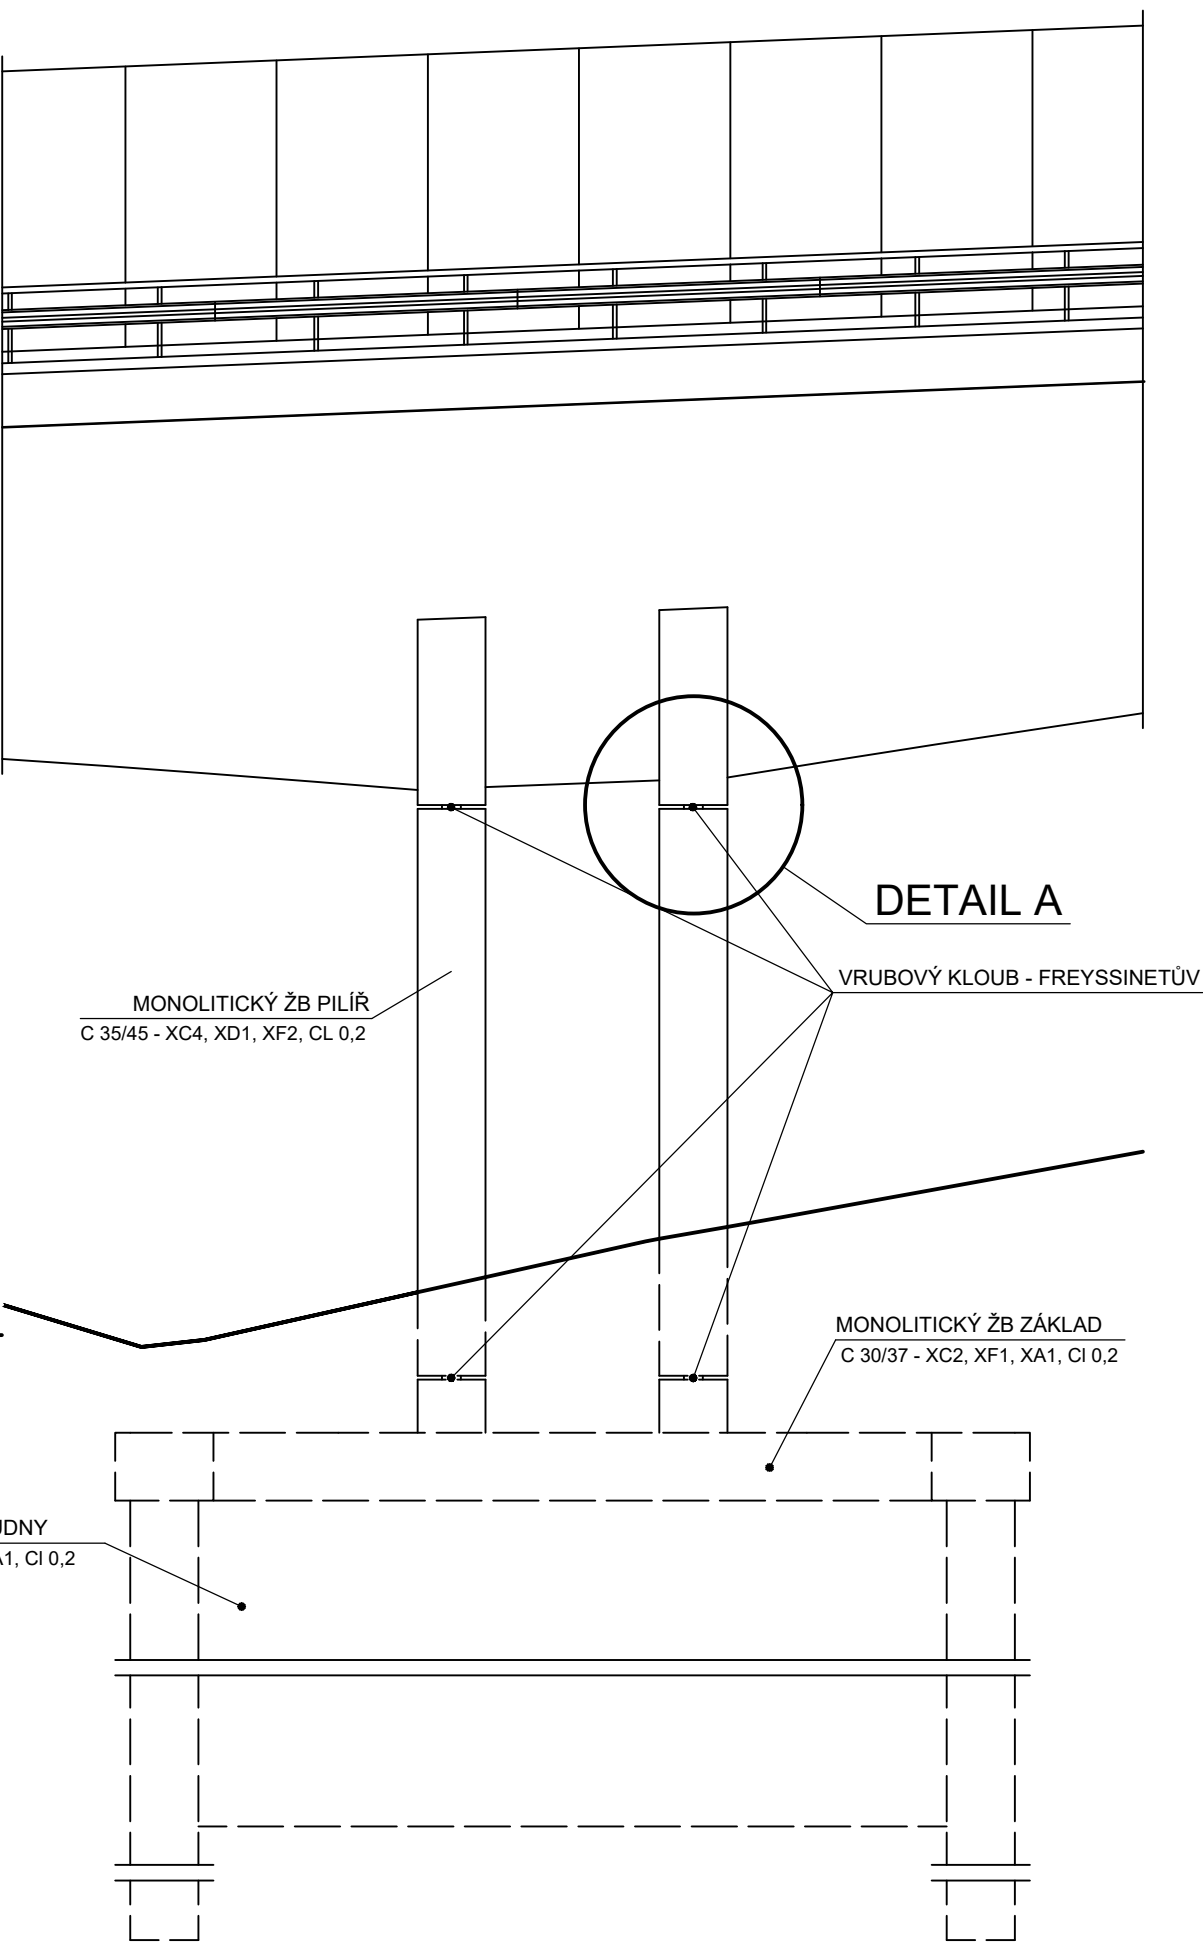

DETAIL A  
M 1:25

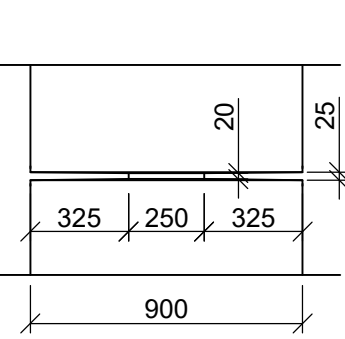

DETAIL B  
M 1:25

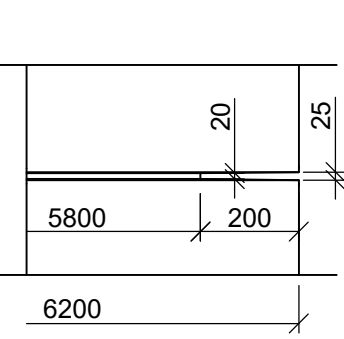

- POZNÁMKY:
- VRUBOVÝ KLOUB BUDE VYTVOŘEN AŽ PO ZAJIŠTĚNÍ DOSTATEČNÉ STABILITY KONSTRUKCE SPOJENÍM VAHADEL ČI KRAJNÍCH POLÍ

VÝŠKOVÝ SYSTÉM B.p.v.  
SOUŘADNICOVÝ SYSTÉM S-JTSK

DIPLOMANT	Bc. Nazar Hudyma	<div><div></div><div>VYSOKÉ UČENÍ TECHNICKÉ V BRNĚ</div></div>	
VEDOUCÍ DIPLOMOVÉ PRÁCE	Doc. Ing. Miloš Zich, Ph.D		
MÍSTO STAVBY	D1 (KM 4,313) LIETAVSKÁ LÚČKA, SK		
DIPLOMOVÁ PRÁCE MOST NA D1 (Slovensko) NAD ÚDOLÍM V km 4.313		DATUM	leden 2020
		FORMÁT	3xA4
		MĚŘÍTKO	1:100/25
NÁZEV VÝKRESU POHLED NA PODPĚRU		Č. SOUPRAVY 01	Č. VÝKRESU P.3.3