

VYTVOŘENO VE STUDENTSKÉ VERZI PRODUKTU AUTODESK

ŘEZ A-A
M 1:50


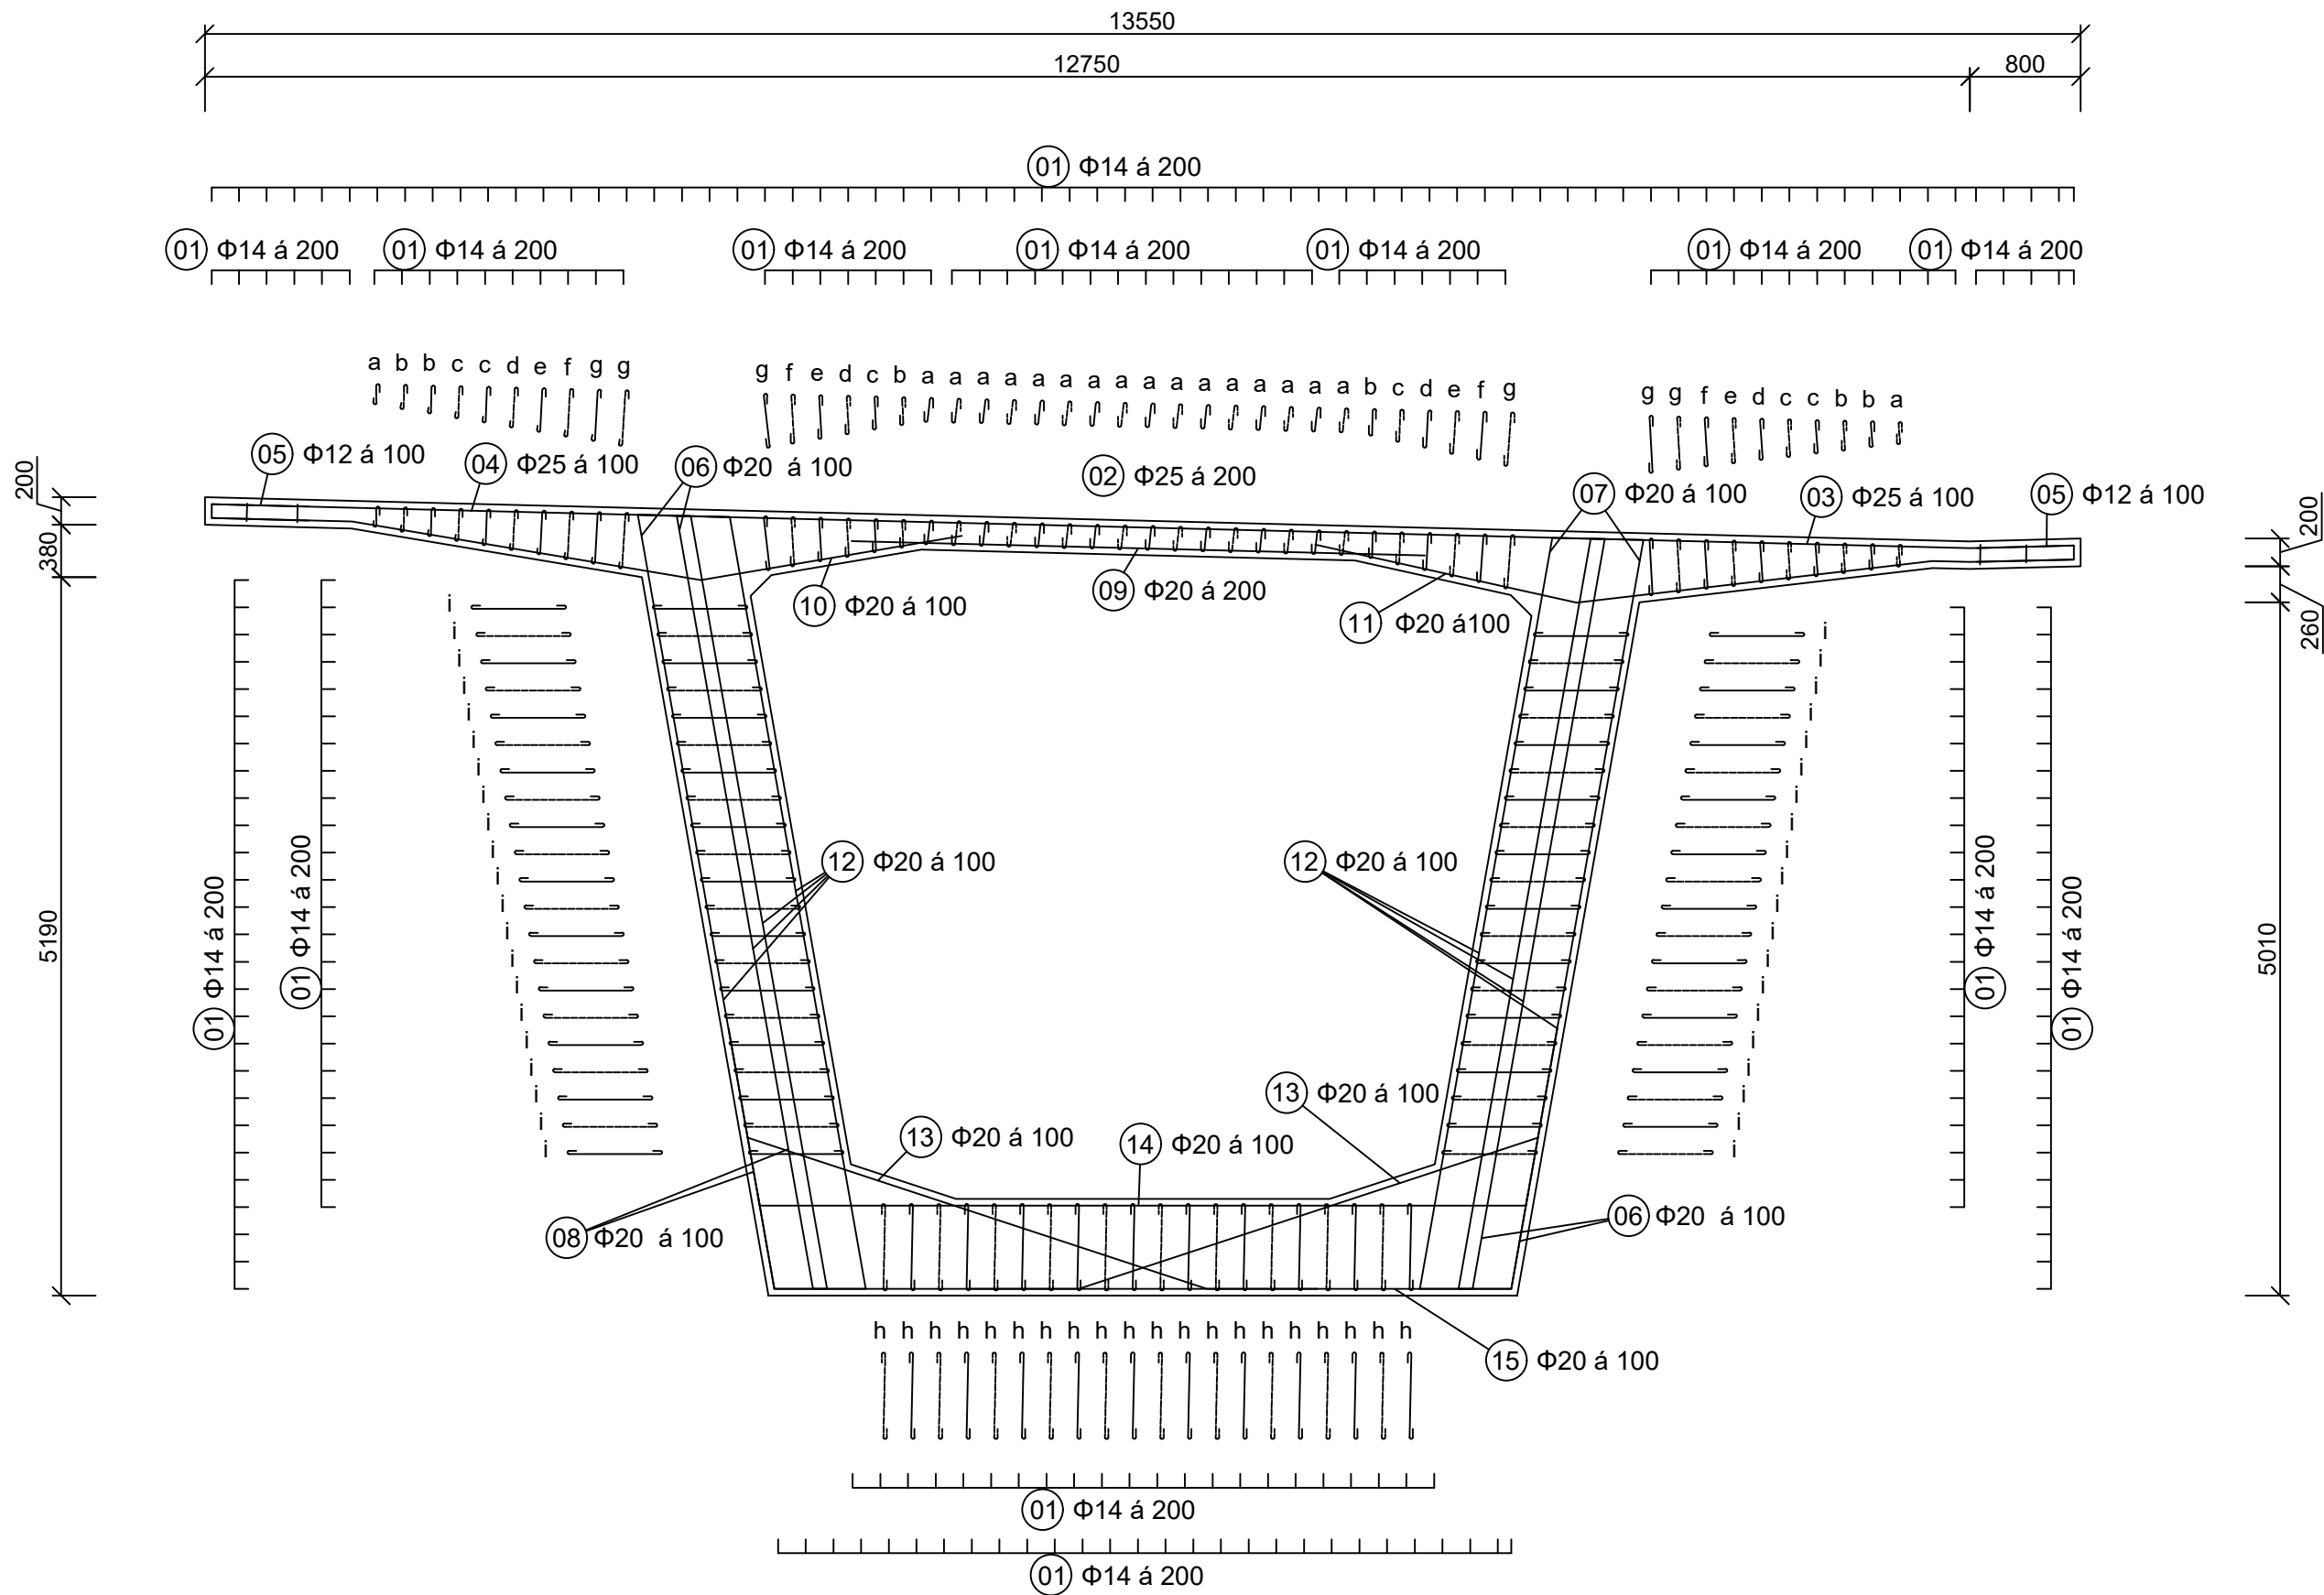


SCHÉMA POLOHY ŘEZU
M 1:100

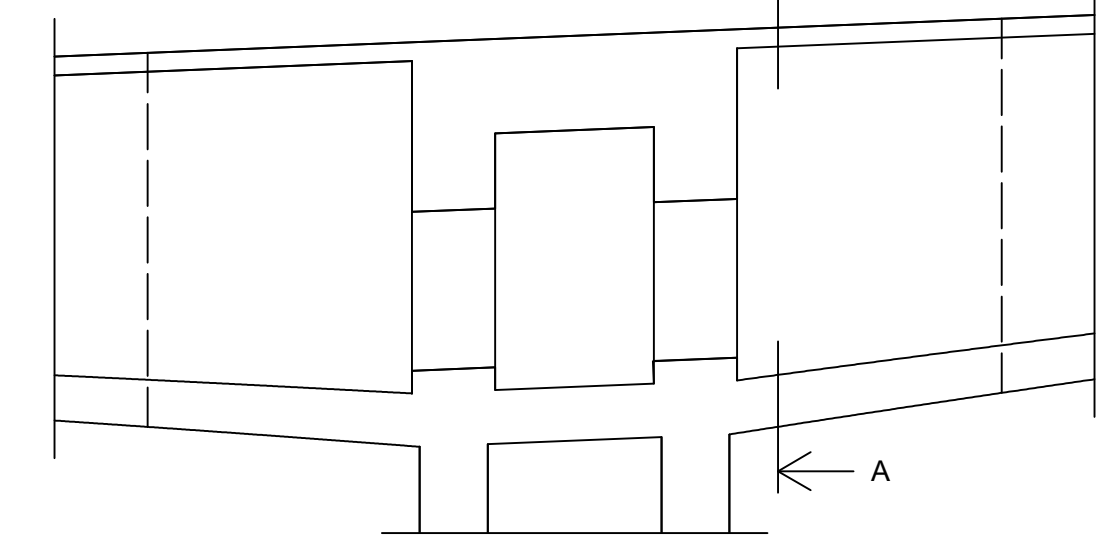

SESTAVA VÝZTUŽE PŘI HORNÍM POVRCHU



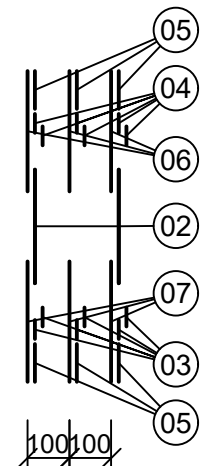


SCHÉMA POLOHY SPON
M 1:25

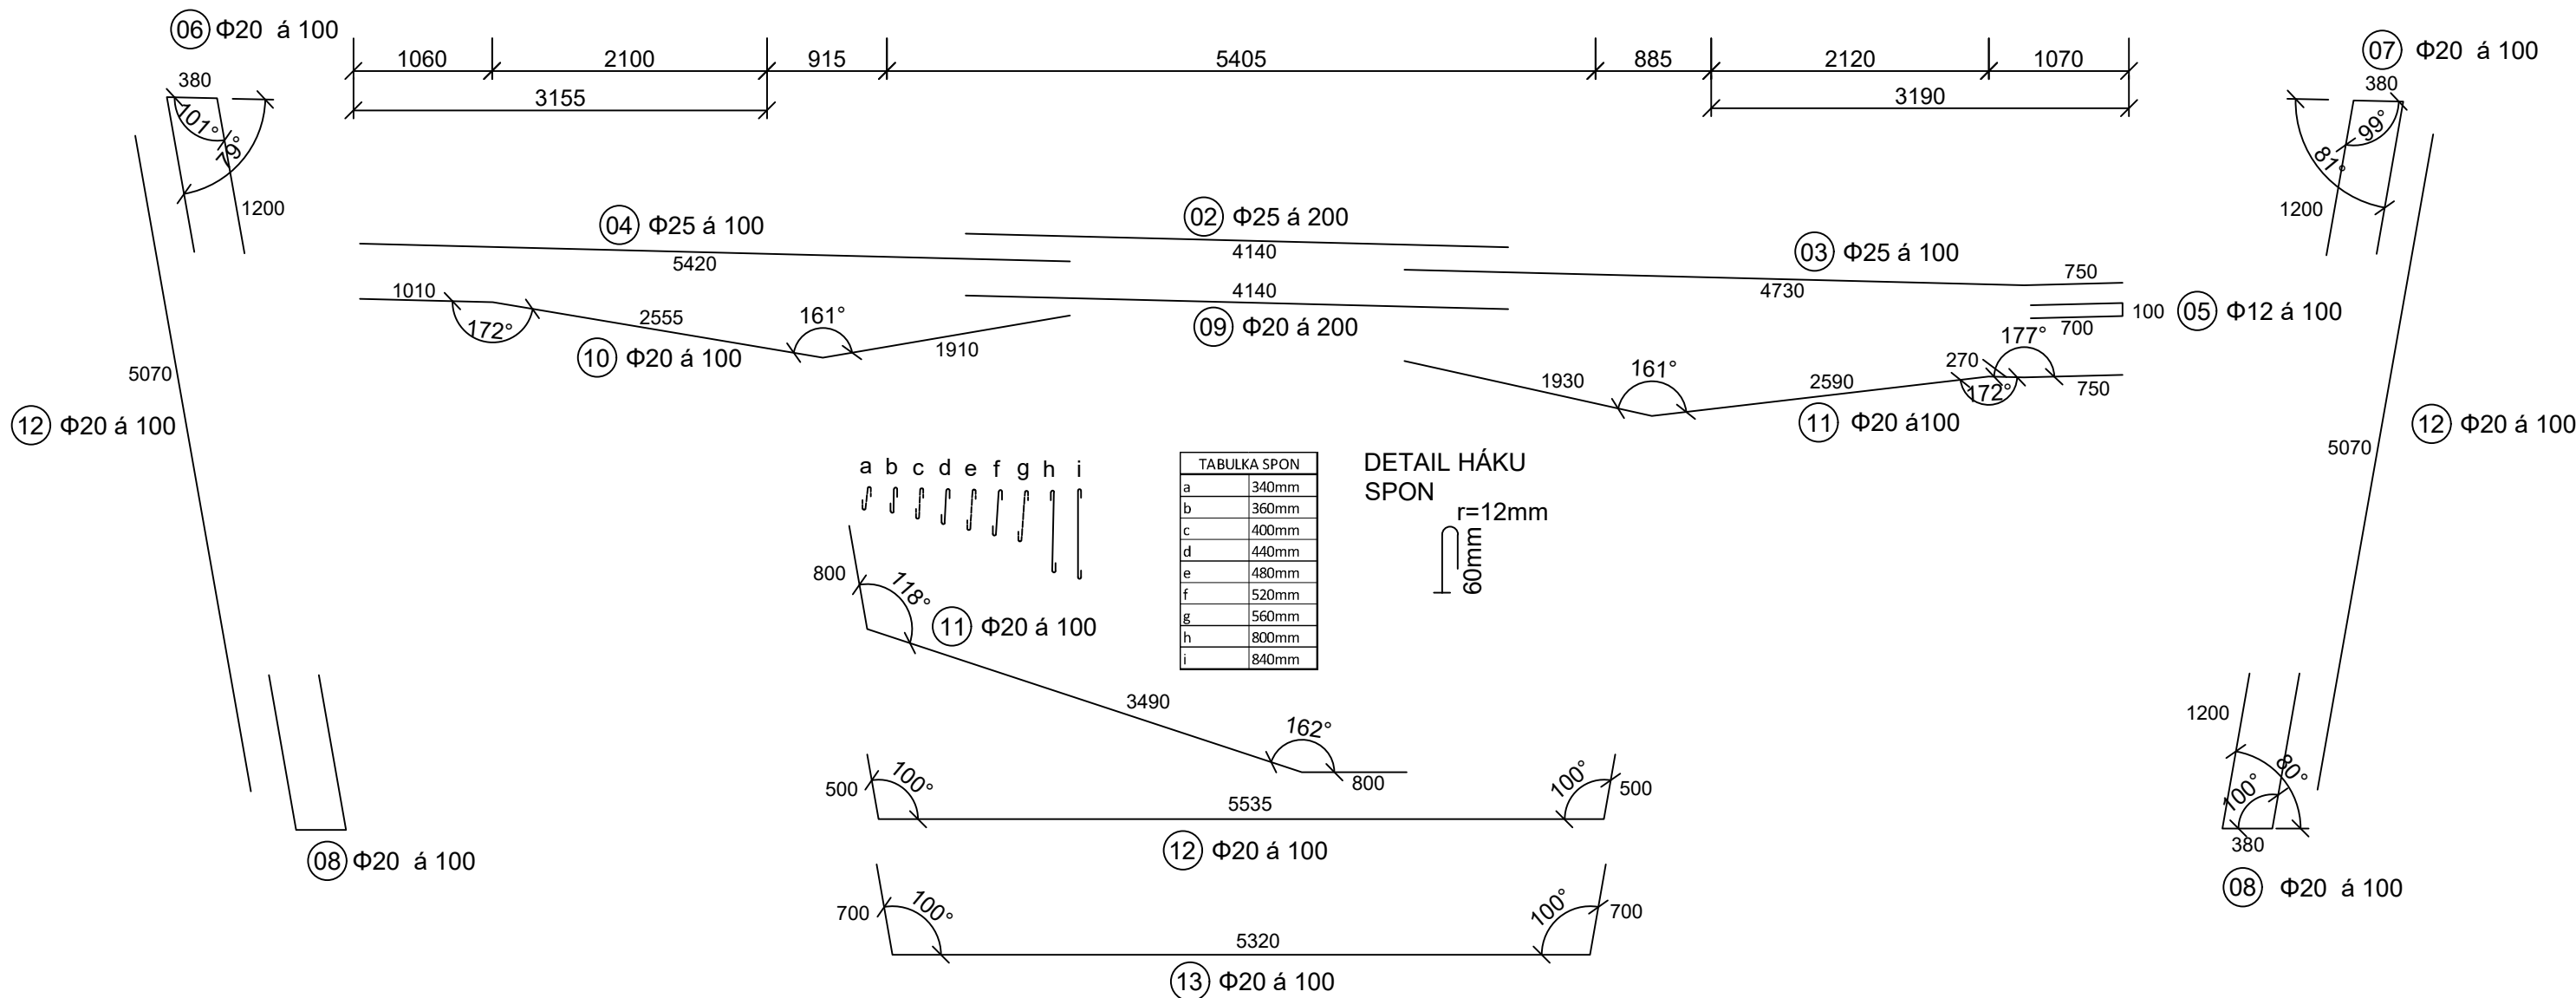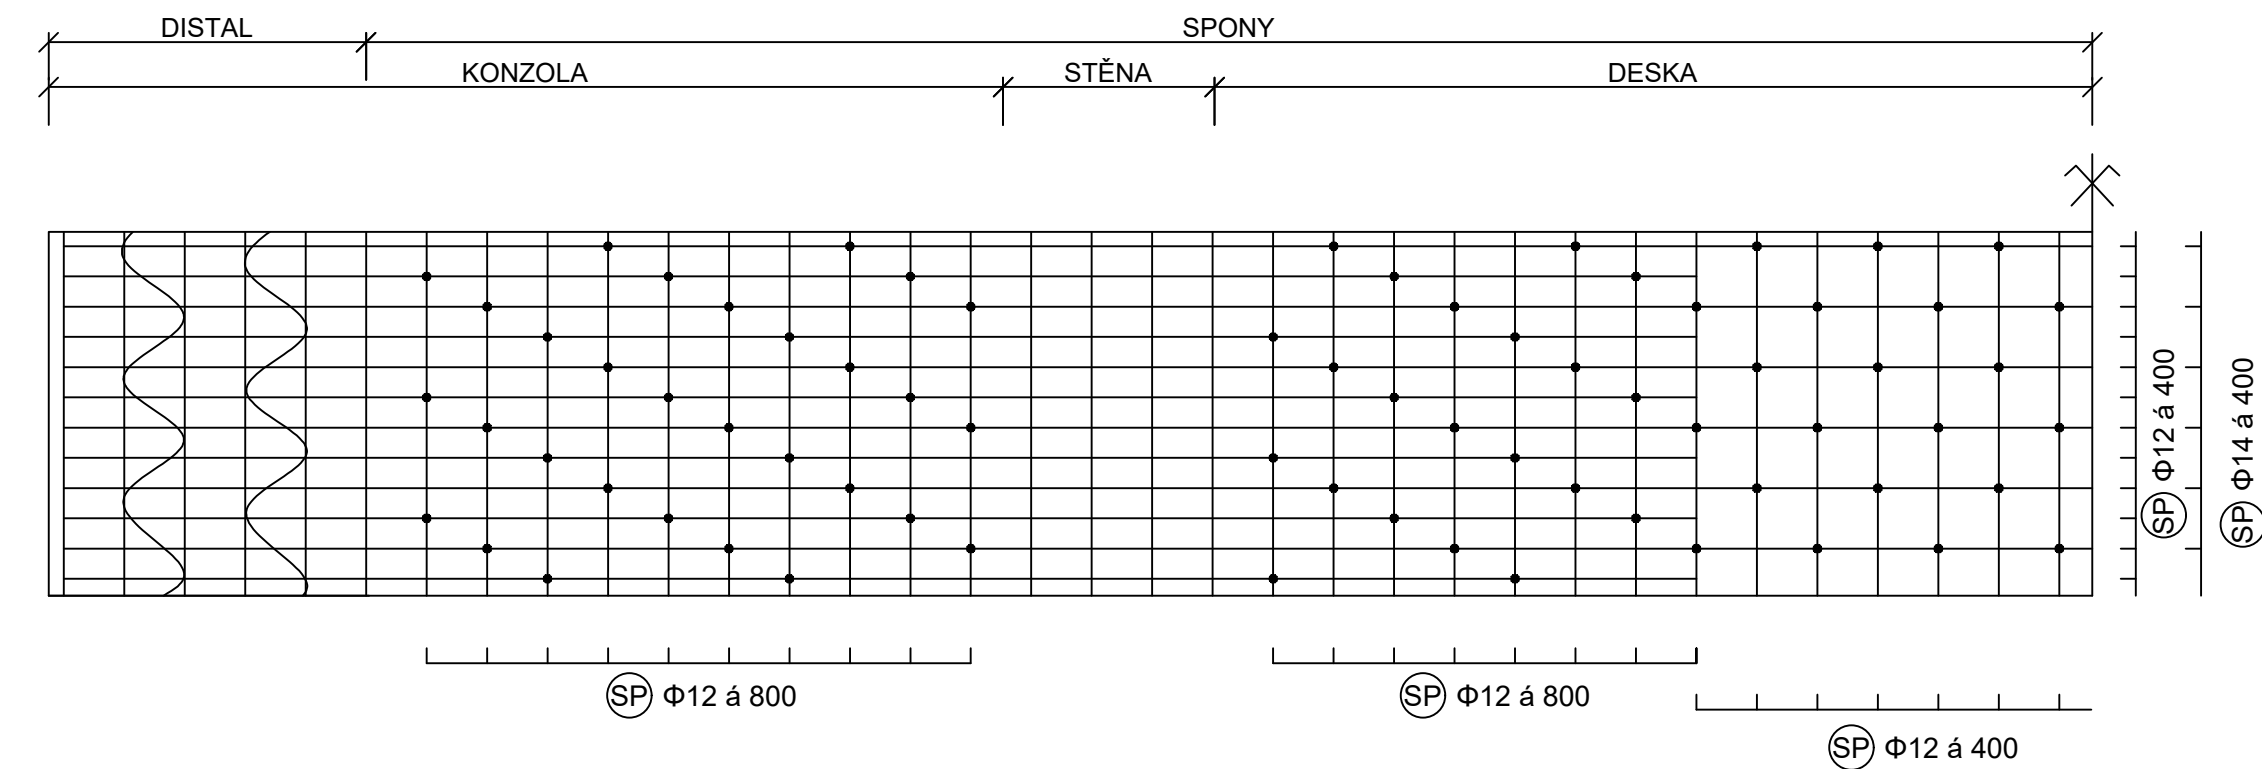

VÝŠKOVÝ SYSTÉM B.p.v.
SOUŘADNICOVÝ SYSTÉM S-JTSK

DIPLOMANT	Bc. Nazar Hudyma
VEDOUcí DIPLOMOVÉ PRÁCE	Doc. Ing. Miloš Zich, Ph.D
MÍSTO STAVBY	D1 (KM 4,313) LIETAVSKÁ LÚČKA, SK

**VYSOKÉ UČENÍ
TECHNICKÉ
V BRNĚ**

DIPLOMOVÁ PRÁCE
MOST NA D1 (Slovensko) NAD ÚDOLÍM V km 4.313

NÁZEV VÝKRESU
BETONÁŘSKÁ VÝZTUŽ

DATUM	leden 2020
FORMÁT	8xA4
MĚŘÍTKO	1:100/50/25
Č. SOUPRAVY	01
Č. VÝKRESU	P.3.7

VYTVOŘENO VE STUDENTSKÉ VERZI PRODUKTU AUTODESK