



FÁZE VÝSTAVBY
M 1:1000


1. FÁZE VÝSTAVBY: ZEMNÍ PRÁCE A ZAKLÁDÁNÍ STŘEDNÍCH PODPĚR

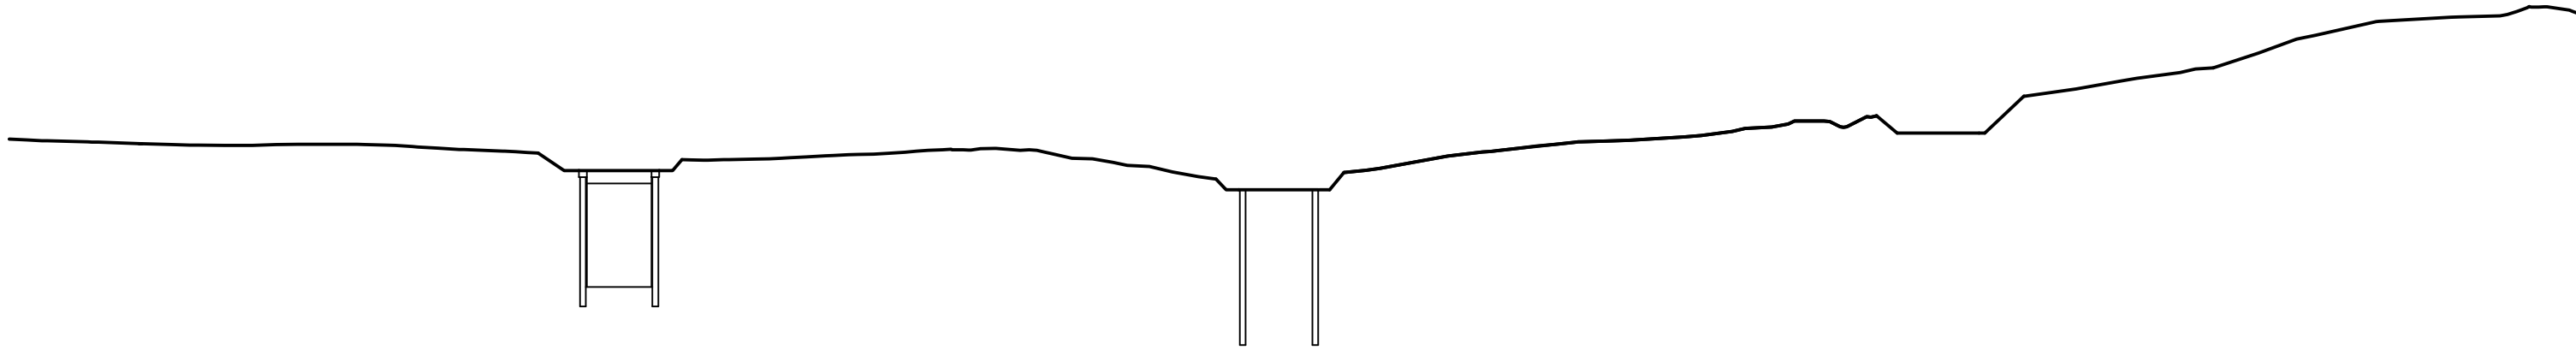


2. FÁZE VÝSTAVBY: VÝSTAVBA PILÍŘŮ A ZÁRODKŮ NA LEŠENÍ, ZAKLÁDÁNÍ OPĚR

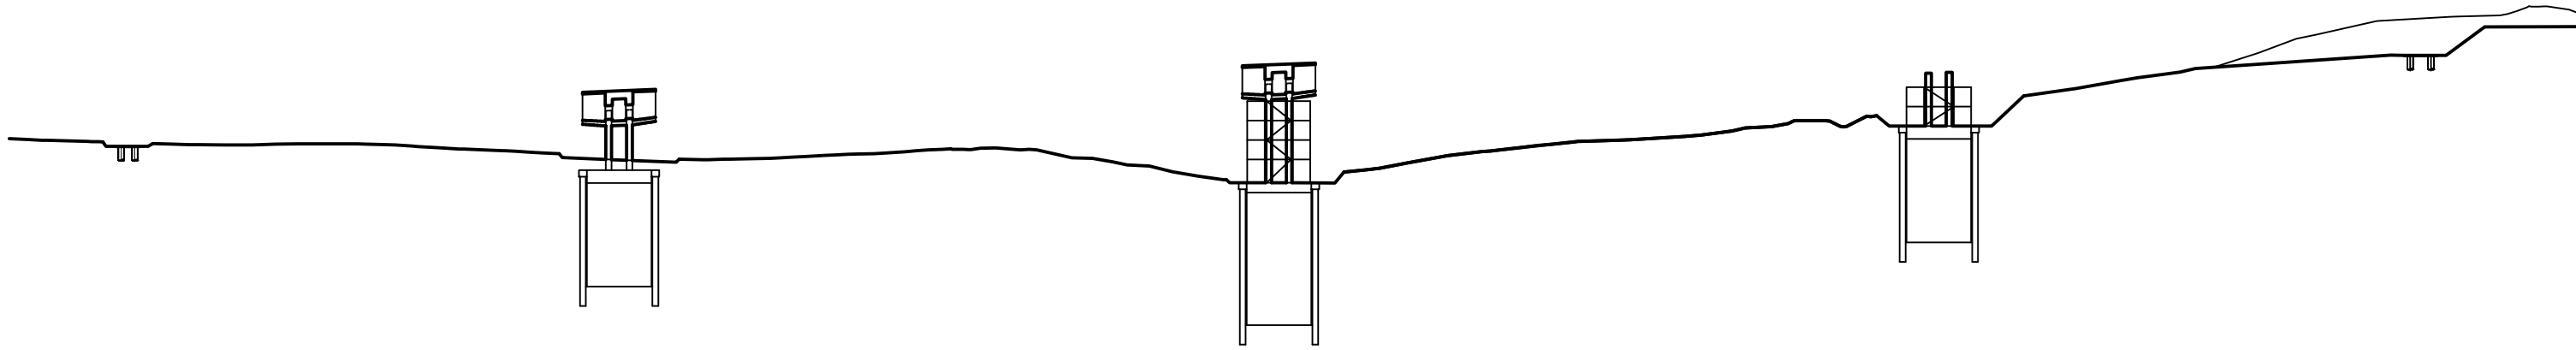


3. FÁZE VÝSTAVBY: LETMÁ BETONÁŽ VAHADEL A BETONÁŽ OPĚR

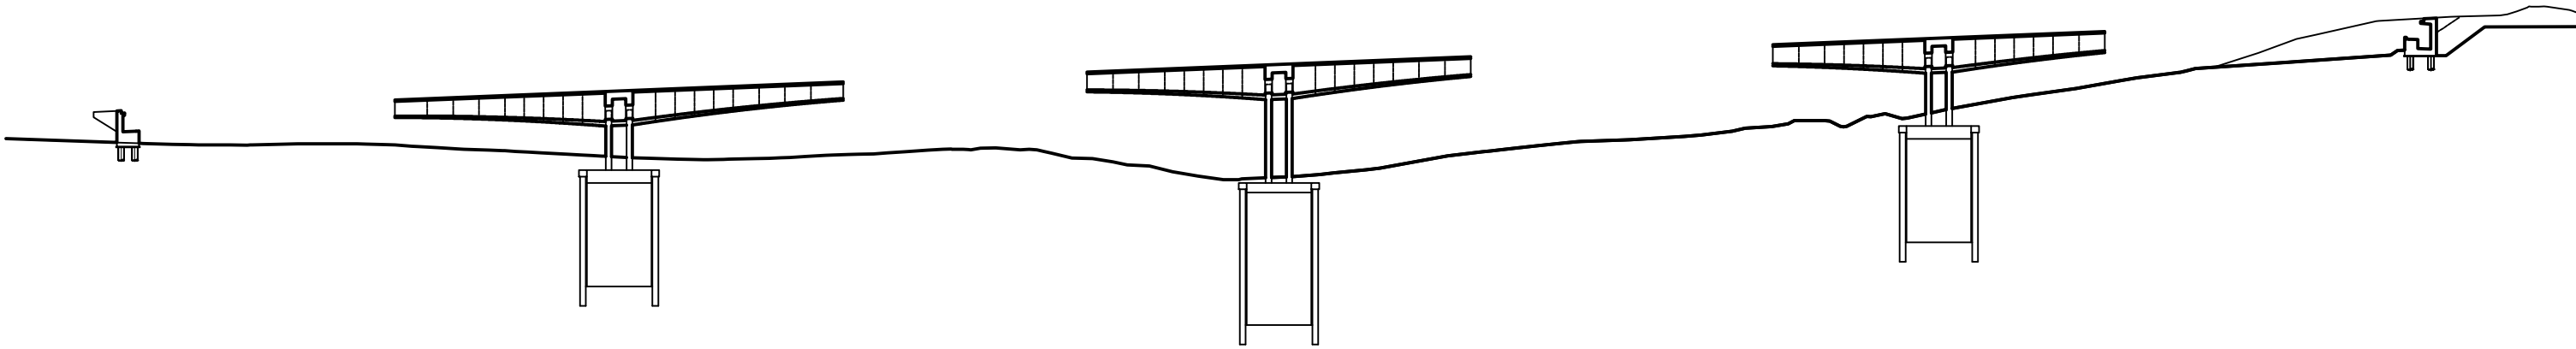


4. FÁZE VÝSTAVBY: LETMÁ BETONÁŽ VAHADEL A BETONÁŽ KRAJNÍHO POLE NA PEVNÉ SKRUŽI, PROVÁDĚNÍ NÁSYPY ZA OPĚROU

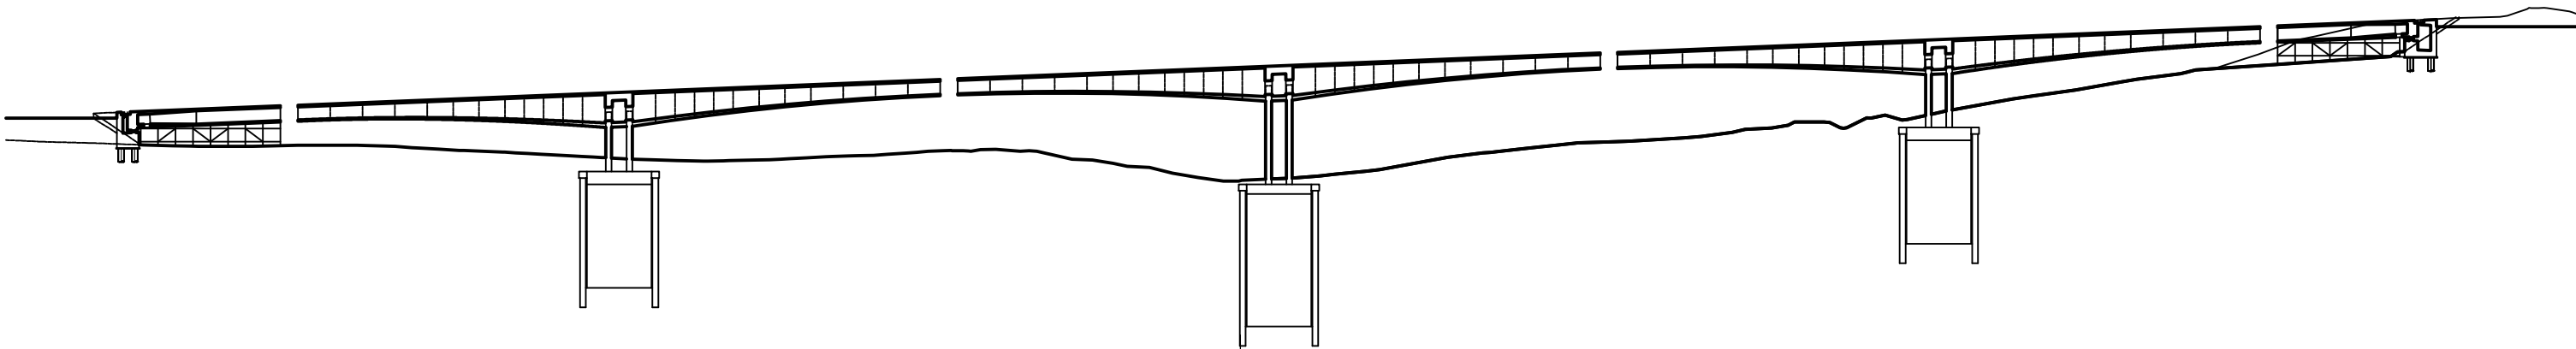


5. FÁZE VÝSTAVBY: SPOJENÍ VAHADEL A KRAJNÍCH POLÍ, DOKONČENÍ NÁSYPY ZA OPĚRAMI

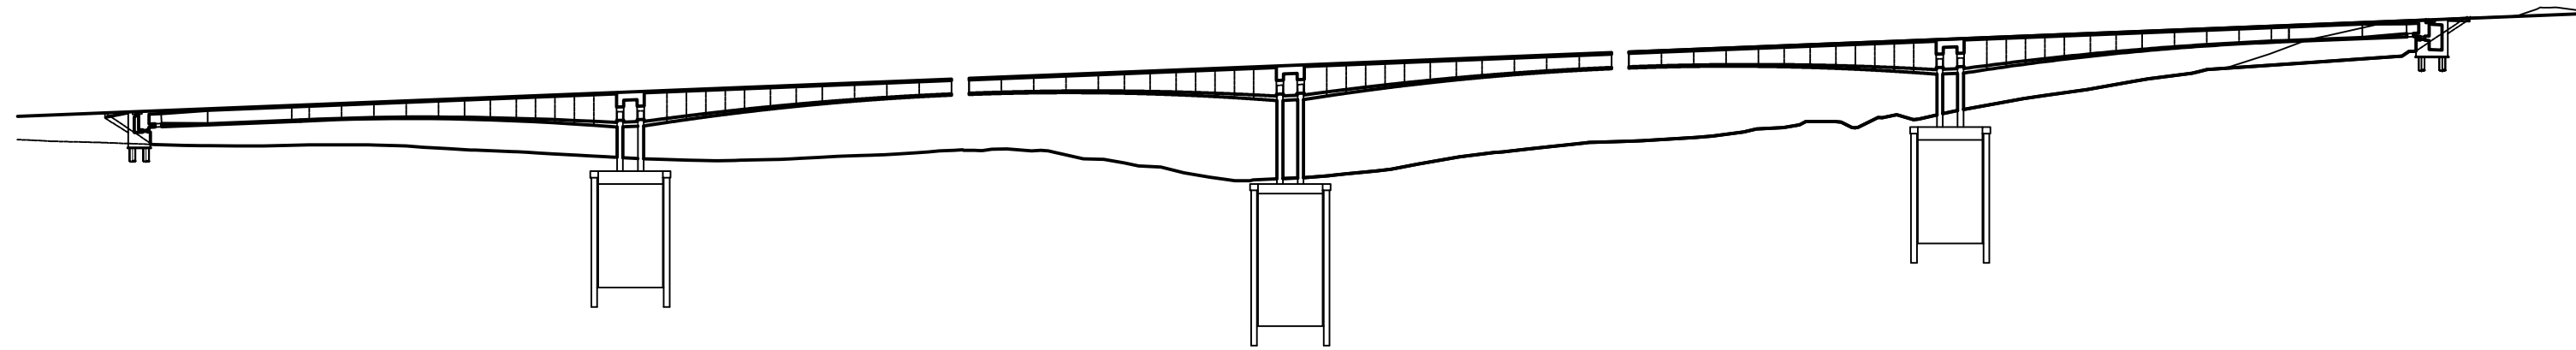

5. FÁZE VÝSTAVBY: SPOJENÍ VAHADEL, MONTÁŽ MOSTNÍHO VYBAVENÍ A MOSTNÍHO SVRŠKU

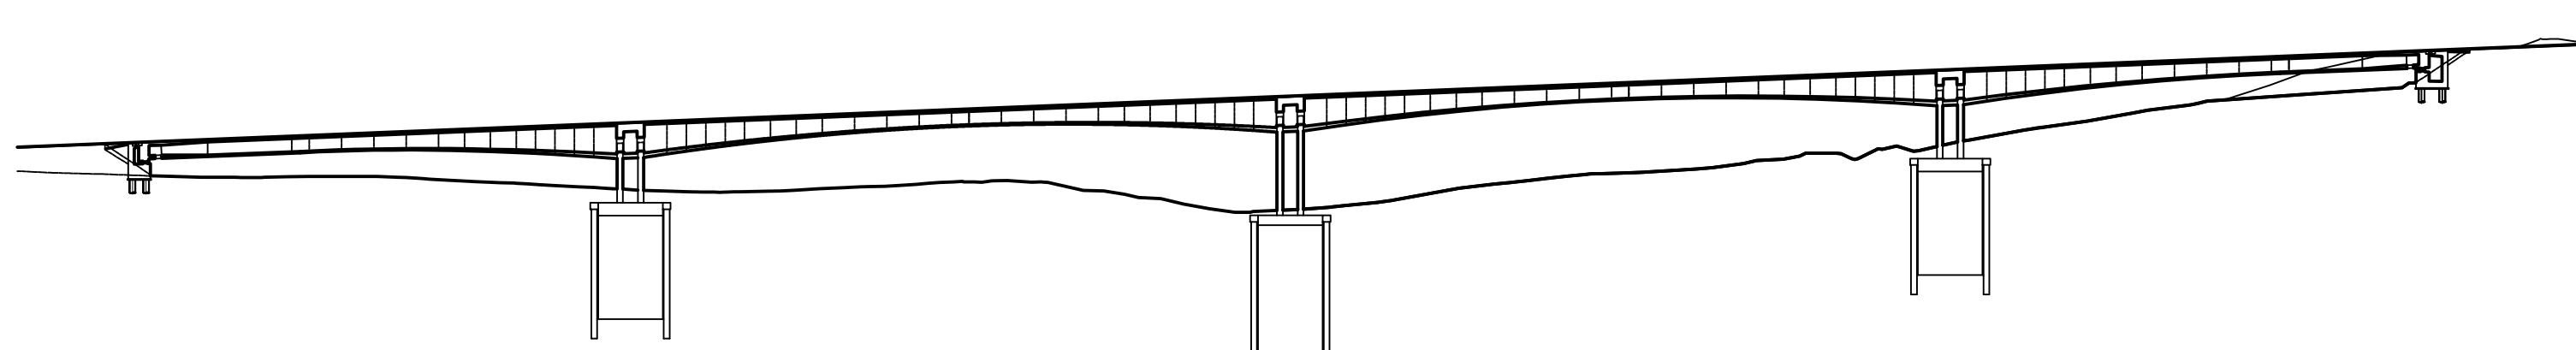

VÝŠKOVÝ SYSTÉM B.p.v.
SOUŘADNICOVÝ SYSTÉM S-JTSK

DIPLOMANT	Bc. Nazar Hudyma		VYSOKÉ UČENÍ TECHNICKÉ V BRNĚ	
VEDOUČÍ DIPLOMOVÉ PRÁCE	Doc. Ing. Miloš Zich, Ph.D			
MÍSTO STAVBY	D1 (KM 4,313) LIETAVSKÁ LŮČKA, SK			
DIPLOMOVÁ PRÁCE MOST NA D1 (Slovensko) NAD ÚDOLÍM V km 4.313			DATUM	leden 2020
			FORMÁT	8xA4
			MĚŘÍTKO	1:1000
NÁZEV VÝKRESU FÁZE VÝSTAVBY			Č. SOUPRAVY 01	Č. VÝKRESU P.4.1