# DOPRAVNÍ SCHÉMA
# NAVRHOVANÝ STAV

## ŽST. KRAHULOV

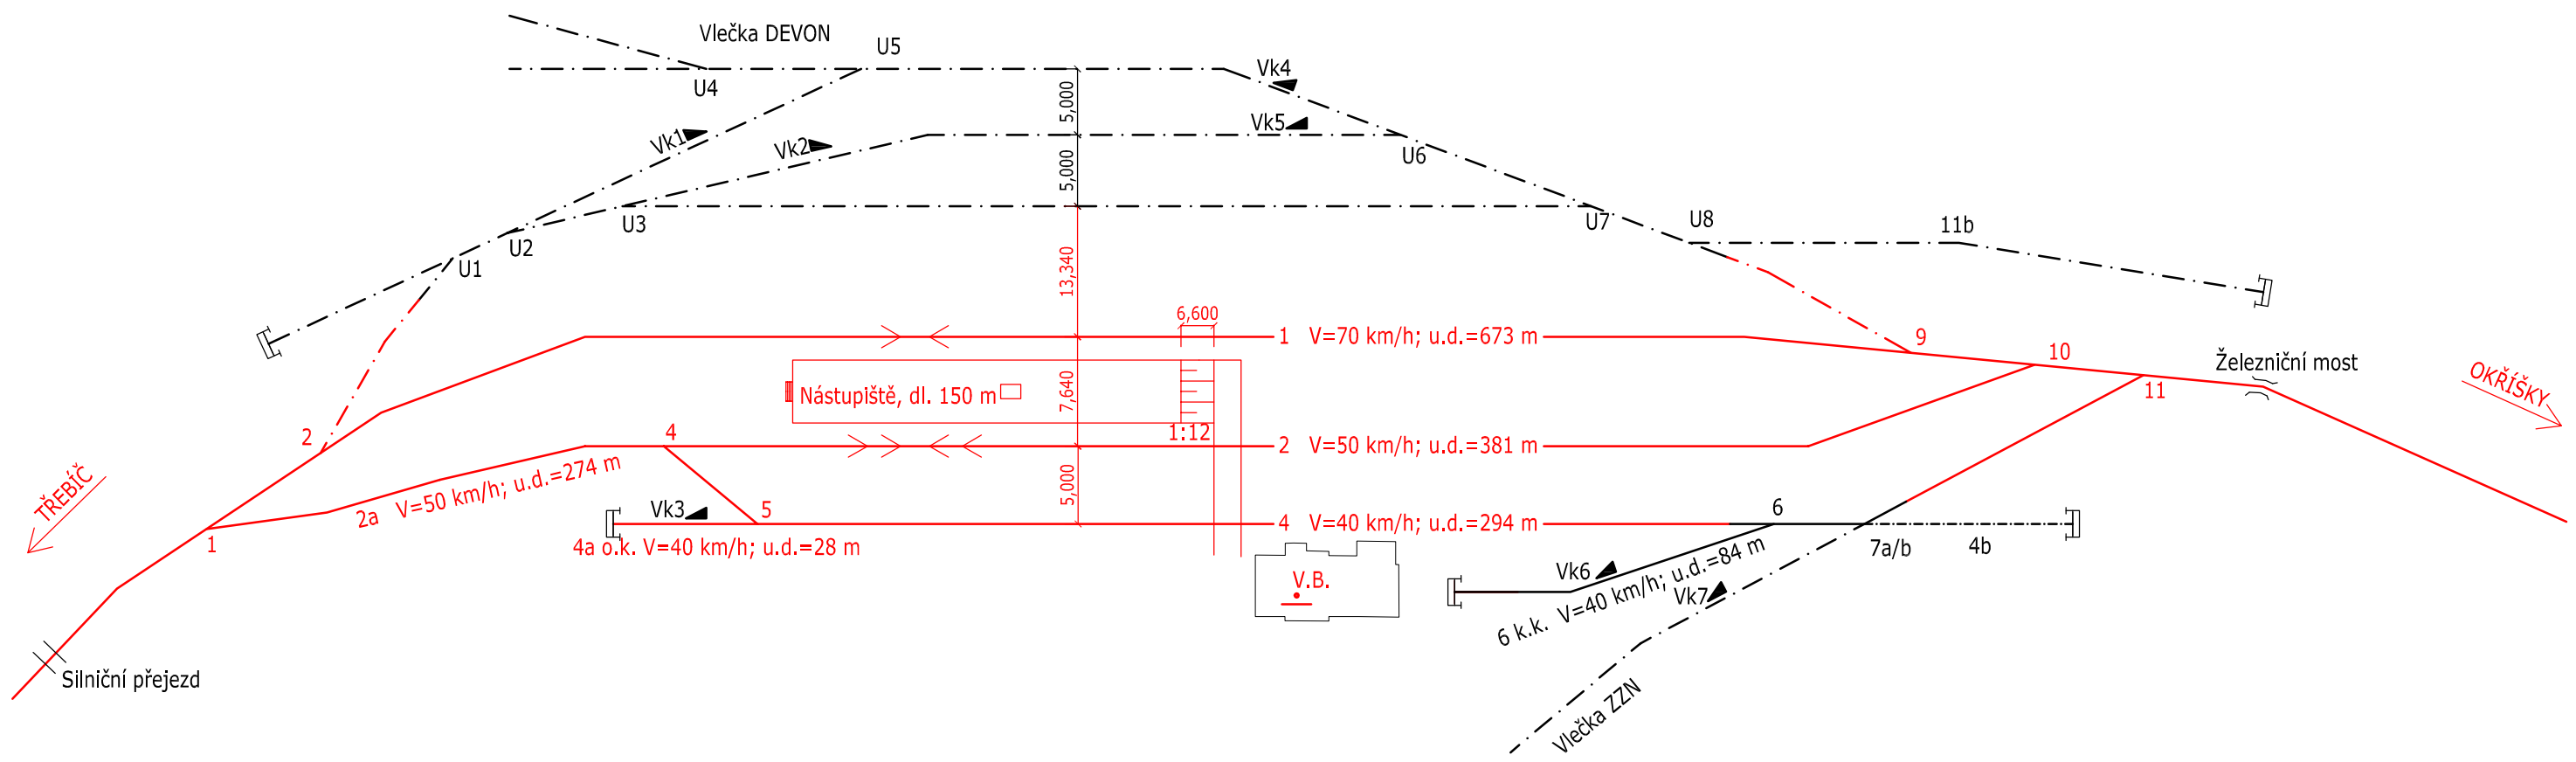


SOUŘADNICOVÝ SYSTÉM: LOKÁLNÍ
VÝŠKOVÝ SYSTÉM: B.p.v.

| | |
|---|---|
| STUDENT | Bc. Jan Tumpach |
| VEDOUCÍ PRÁCE | Ing. Miroslava Hruzíková, Ph.D. |

**ÚSTAV ŽELEZNIČNÍCH KONSTRUKCÍ A STAVEB**
DIPLOMOVÁ PRÁCE
NÁVRH REKONSTRUKCE ŽST. KRAHULOV

DOPRAVNÍ SCHÉMA - NAVRHOVANÝ STAV

VYSOKÉ UČENÍ TECHNICKÉ V BRNĚ
FAKULTA STAVEBNÍ
ÚSTAV ŽELEZNIČNÍCH KCÍ A STAVEB
Veveří 331/95, 602 00 Brno

| | |
|---|---|
| DATUM | LEDEN 2014 |
| FORMÁT | 3xA4 |
| MĚŘÍTKO | |
| ČÍS. SOUPRAVY | ČÍS. PŘÍLOHY 1.2 |