SITUACE
M 1:1000

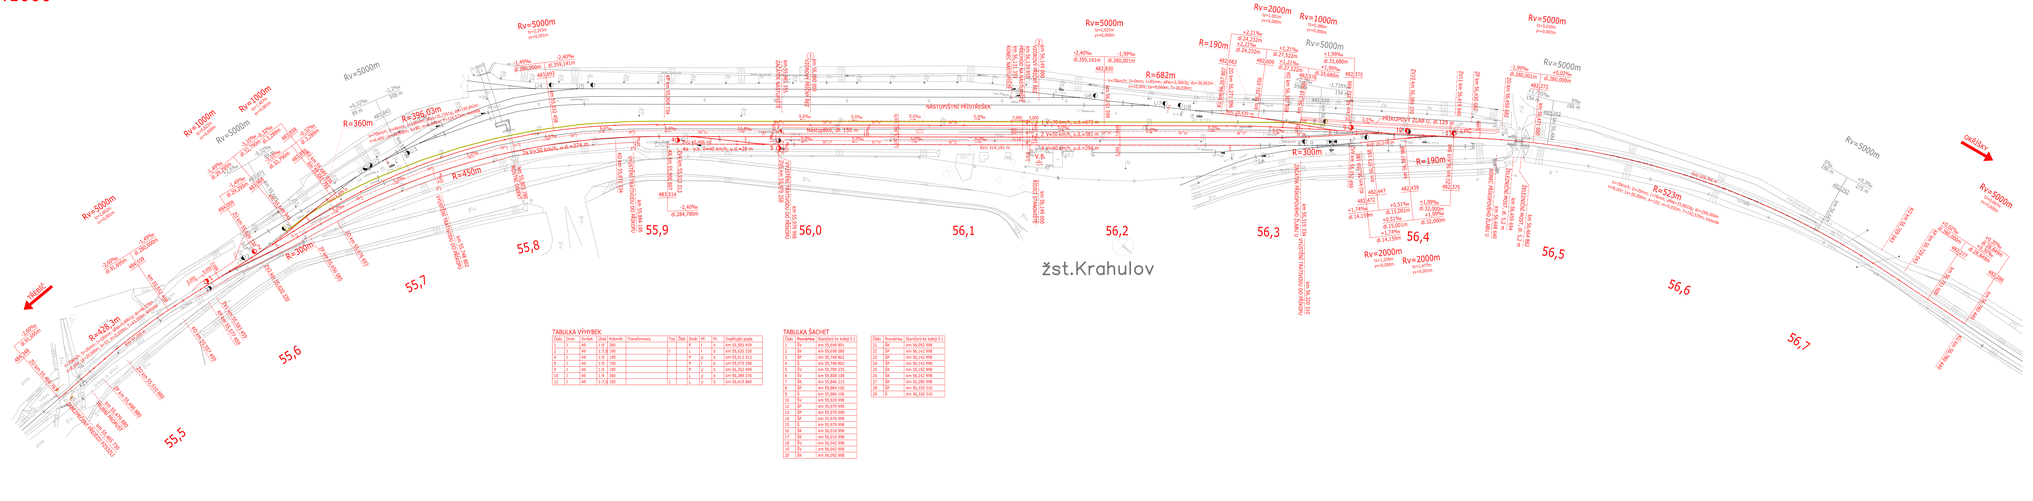

TABULKA VÝHYBEK

Čísla	Druh	Sortiza	Úhel	Poloměr	Transformace	Typ	Žlab	Směr	Mř	Ve	Značka
1	J	49	1:8	300				P	J	p	km 55,545 458
2	J	49	1:9	190				L	J	l	km 55,623 228
3	J	49	1:8	190				L	J	l	km 55,623 228
4	J	49	1:9	190				P	J	p	km 55,670 358
5	J	49	1:8	190				P	J	p	km 56,202 499
10	J	49	1:8	300				L	J	p	km 56,389 570
11	J	49	1:7,5	190				L	J	p	km 56,419 840

TABULKA ŠACHET

Čísla	Poznámka	Staničení ve kolejí 1
1	PZ	km 55,048 851
2	SK	km 55,048 980
3	SP	km 55,049 302
4	S	km 55,744 862
5	SV	km 55,789 235
6	SV	km 55,808 108
7	SK	km 55,884 213
8	SP	km 55,884 106
9	S	km 55,884 106
10	SP	km 55,979 998
11	SV	km 55,979 998
12	SP	km 55,979 998
13	SP	km 55,979 998
14	SP	km 55,979 998
15	S	km 55,979 998
16	SK	km 56,010 998
17	SK	km 56,010 998
18	SV	km 56,042 998
19	SV	km 56,042 998
20	SK	km 56,052 998

Čísla	Poznámka	Staničení ve kolejí 2
21	SK	km 56,052 998
22	SP	km 56,042 998
23	SP	km 56,042 998
24	SP	km 56,042 998
25	SK	km 56,192 998
26	SK	km 56,242 998
27	SK	km 56,280 998
28	SK	km 56,320 310
29	S	km 56,320 310

VYSVĚTLIVKY:
- směrová a výšková úprava koleje
- navrhovaný stav
- zrušené stavby

LEGENDA ODVODNĚNÍ:
- PODÉLNÉ TRATIVODY PE-HD DN 150 mm
- SVODNÉ POTRUBÍ PE-HD DN 200 mm

SOUŘADNICOVÝ SYSTÉM: LOKÁLNÍ
VÝŠKOVÝ SYSTÉM: B.p.v.

STUDENT	Bc. Jan Tumpach
VEDOUCÍ PRÁCE	Ing. Miroslava Hruzíková, Ph.D.

ÚSTAV ŽELEZNIČNÍCH KONSTRUKCÍ A STAVEB
DIPLOMOVÁ PRÁCE
NÁVRH REKONSTRUKCE ŽST. KRAHULOV

SITUACE

VYSOKÉ UČENÍ TECHNICKÉ V BRNĚ
Fakulta stavební
Veveří 95, 602 00 Brno

DATUM	LEDEN 2014
FORMÁT	16xA4
MĚŘÍTKO	1:1000
ČÍS. SOUPRAVY	ČÍS. PŘÍLOHY 2