PODÉLNÝ ŘEZ
M 1:2000/200

DRUH POZEMKU: DRÁŽNÍ POZEMEK
KATASTRÁLNÍ ÚZEMÍ: STAŘEČ | KRAHULOV
KRAJ: VYSOČINA

ZEBEZPEČENÝ PŘEJEZD PZS3ZLI km 55,465 730
TRUBNÍ PROPUST km 55,479 680
MOSTNÍ OBJEKT km 55,803 780
ŽELEZNIČNÍ NOST dl. 5,2 m km 56,459 694
ŽELEZNIČNÍ NOST dl. 5,2 m km 56,464 862

PARAMETRY LOMŮ SKLONU

TŘEBÍČ

Rv=5000m tz=2,802m yv=0,001m
Rv=5000m tz=5,688m yv=0,003m
Rv=5000m tz=4,707m yv=0,002m
Rv=5000m tz=4,293m yv=0,001m
Rv=5000m tz=1,025m yv=0,000m
Rv=5000m tz=1,123m yv=0,000m
Rv=5000m tz=5,030m yv=0,003m
Rv=5000m tz=4,399m yv=0,002m
Rv=5000m tz=0,749m yv=0,000m
Rv=5000m tz=0,697m yv=0,000m

OKŘÍŠKY

NIVELETA KOLEJE NOVÝ STAV
NIVELETA KOLEJE PŮVODNÍ STAV
TRATIVOD
PRAVOSTRANNÝ
LEVOSTRANNÝ
OBOUSTRANNÝ
PŘÍKOP
LEVOSTRANNÝ
ZDVIH
KÓTY NIVELETY PŮVODNÍ
KÓTY NIVELETY
SROVNÁVACÍ ROVINA
STANIČENÍ
SKLONOVÉ POMĚRY
SMĚROVÉ POMĚRY
STANIČENÍ PŘÍČNÝCH ŘEZŮ
VZDÁLENOST PŘÍČNÝCH ŘEZŮ
ČÍSLA PŘÍČNÝCH ŘEZŮ

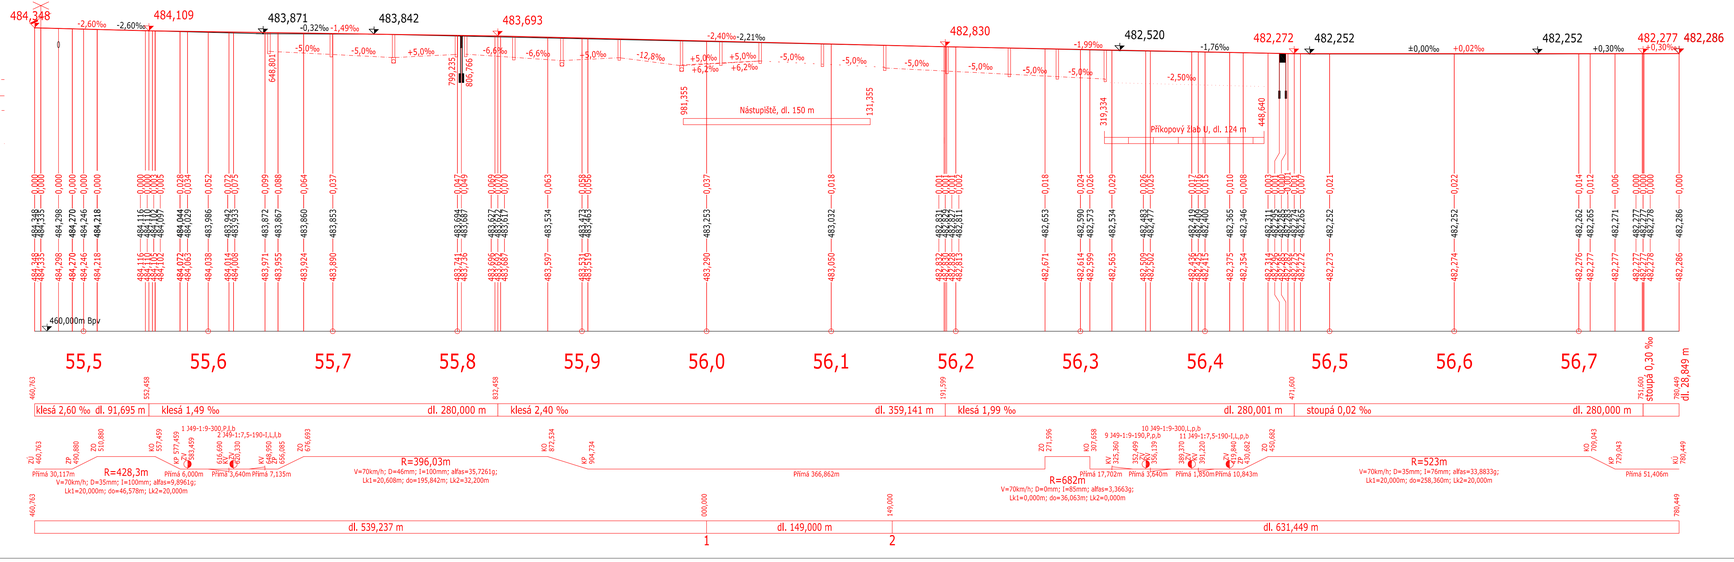

Výškový systém: B.p.v.
Niveleta temene kolejnice

STUDENT	Bc. Jan Tumpach
VEDOUCÍ PRÁCE	Ing. Miroslava Hruzíková, Ph.D.

ÚSTAV ŽELEZNIČNÍCH KONSTRUKCÍ A STAVEB
DIPLOMOVÁ PRÁCE
NÁVRH REKONSTRUKCE ŽST. KRAHULOV

PODÉLNÝ ŘEZ KOLEJÍ Č.1

VYSOKÉ UČENÍ TECHNICKÉ V BRNĚ
FAKULTA STAVEBNÍ
ÚSTAV ŽELEZNIČNÍCH KOLEJ A STAVEB
Veveří 331/95, 602 00 Brno

DATUM	LEDEN 2014
FORMÁT	10xA4
MĚŘÍTKO	1:2000/200
ČÍS. SOUPRAVY	ČÍS. PŘÍLOHY 4