DETAIL NAPOJENÍ NA OKNO - TERASA, M 1:5

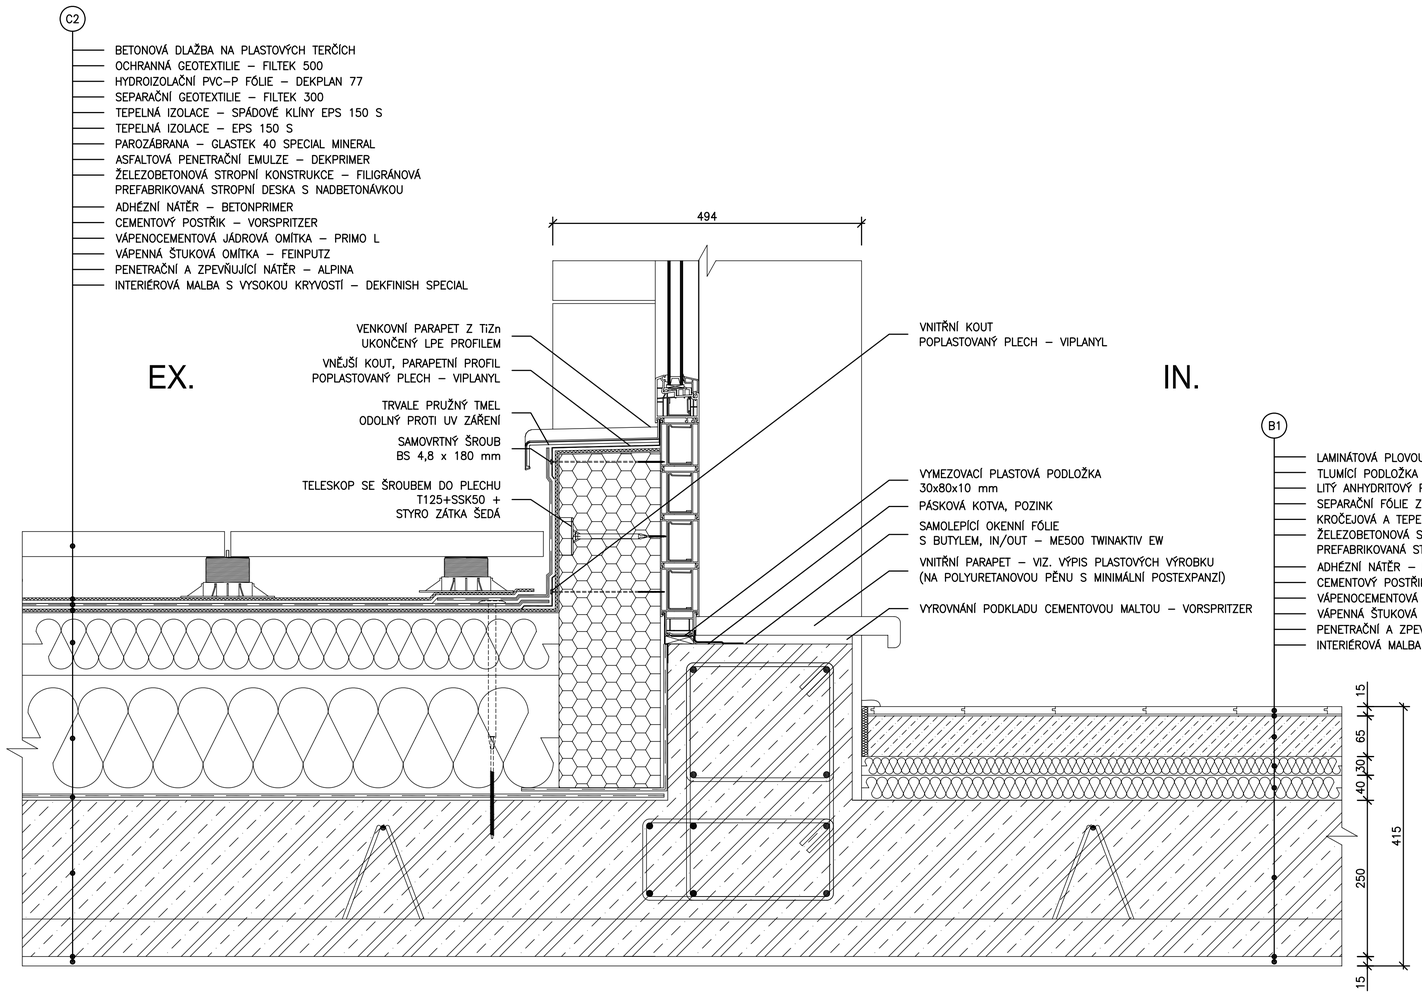

IN.

B1
- LAMINÁTOVÁ PLOVOUCÍ PODLAHA – WINEO MARENA MAXI V2
- TLUMÍCÍ PODLOŽKA – TUPLEX
- LITÝ ANHYDRITOVÝ POTĚR (AE25)
- SEPARAČNÍ FÓLIE Z POLYETHYLENU – DEKSEPAR
- KROČEJOVÁ A TEPELNÁ IZOLACE – STYROTRADE EPS T 3500
- ŽELEZOBETONOVÁ STROPNÍ KONSTRUKCE – FILIGRÁNOVÁ PREFABRIKOVANÁ STROPNÍ DESKA S NADBETONÁVKOU
- ADHÉZNÍ NÁTĚR – BETONPRIMER
- CEMENTOVÝ POSTŘIK – VORSPRITZER
- VÁPENOCEMENTOVÁ JÁDROVÁ OMÍTKA – PRIMO L
- VÁPENNÁ ŠTUKOVÁ OMÍTKA – FEINPUTZ
- PENETRAČNÍ A ZPEVŇUJÍCÍ NÁTĚR – ALPINA
- INTERIÉROVÁ MALBA S VYSOKOU KRYVOSTÍ – DEKFINISH SPECIAL

SKLADBY PODLAH

C2 BYTY – TERASY

–	BETONOVÁ DLAŽBA NA PLASTOVÝCH TERČÍCH	40+(40–100)	mm
–	OCHRANNÁ VRSTVA – NETKANÁ TEXTILIE ZPEVNĚNÁ VPICHOVÁNÍM 500 g/m² – VOLNĚ LOŽENA, BODOVĚ PŘITÍŽENA		
–	HYDROIZOLAČNÍ VRSTVA Z ARMOVANÉ FÓLIE PVC–P S ODOLNOSTÍ PROTI UV – MECHANICKY KOTVENA	1,5	mm
–	OCHRANNÁ VRSTVA – NETKANÁ TEXTILIE ZPEVNĚNÁ VPICHOVÁNÍM 300 g/m²		
–	TEPELNĚ IZOLAČNÍ A SPÁDOVÁ VRSTVA Z PĚNOVÉHO POLYSTYRENU – EPS 150 S – MECHANICKY KOTVENA	50–150	mm
–	TEPELNĚ IZOLAČNÍ VRSTVA Z PĚNOVÉHO POLYSTYRENU EPS 150 S – LEPENA A MECHANICKY KOTVENA	200	mm
–	PAROZÁBRANA A POJISTNÁ HYDROIZOLAČNÍ VRSTVA Z ASFALTOVÉHO PÁSU	4	mm
–	PENETRAČNÍ NÁTĚR		
	CELKEM	335–495	mm
NOSNÁ KONSTRUKCE		250	mm

B1 BYTY – POKOJE

–	LAMINÁTOVÁ PLOVOUCÍ PODLAHA, ZÁMKOVÝ SYSTÉM CLICK(BEZ LEPENÍ)	12	mm
–	SEPARAČNÍ PODLOŽKA MIRELON	3	mm
–	LITÝ ANHYDRITOVÝ POTĚR (AE25)	65	mm
–	SEPARAČNÍ VRSTVA – PE FÓLIE		
–	KROČEJOVÁ A TEPELNÁ IZOLACE – EXPANDOVANÝ POLYSTYREN EPS T 3500	40+30	mm
	CELKEM	150	mm
NOSNÁ KONSTRUKCE		250	mm

LEGENDA MATERIÁLŮ

- KONSTRUKCE Z PROSTÉHO BETONU TŘÍDY C20/25, VYZTUŽEN SVAŘOVANOU SÍTÍ KY ø4/150x150 mm
- KONSTRUKCE Z MONOLITICKÉHO ŽELEZOBETONU (VIZ STATICKÁ ČÁST PROJEKTU)
- TEPELNÁ IZOLACE Z EXTRUDOVANÉHO POLYSTYRENU
- TEPELNÁ IZOLACE Z PĚNOVÉHO POLYSTYRENU

ozn. změny	předmět změny	změnu provedl	podpis	datum
c)				
b)				
a)				

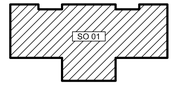

0,000 = 281,75 m n.m., B.p.v. / SOUŘADNICOVÝ SYSTÉM S–JTSK

DRUH PRÁCE	DIPLOMOVÁ PRÁCE		
VYPRACOVAL	Bc. Lukáš Večeřa		
KONTROLOVAL	Ing. Marie Rusinová, Ph.D.		
STAVEBNÍK	Veronika Večeřová, DiS., Podveská 45, 624 00 Brno		
MÍSTO STAVBY	Brno, kat. území Komín, parc. č. 1520, 1521, 1522		
NÁZEV STAVBY	VÍCEÚČELOVÝ OBJEKT BRNO -		
STAVEBNÍ OBJEKT	SO 01 VÍCEÚČELOVÝ OBJEKT	DATUM	12/2015
ČÁST	D.1.1 ARCHITEKTONICKO-STAVEBNÍ ŘEŠENÍ	STUPEŇ PD	DPS
OBSAH: DETAIL NAPOJENÍ NA OKNO - TERASA		MĚŘÍTKO 1:5	Č. VÝKRESU D.1.1.17.6

VYSOKÉ UČENÍ TECHNICKÉ V BRNĚ
FAKULTA STAVEBNÍ
ÚSTAV POZEMNÍHO STAVITELSTVÍ