




POHLED SEVERNÍ

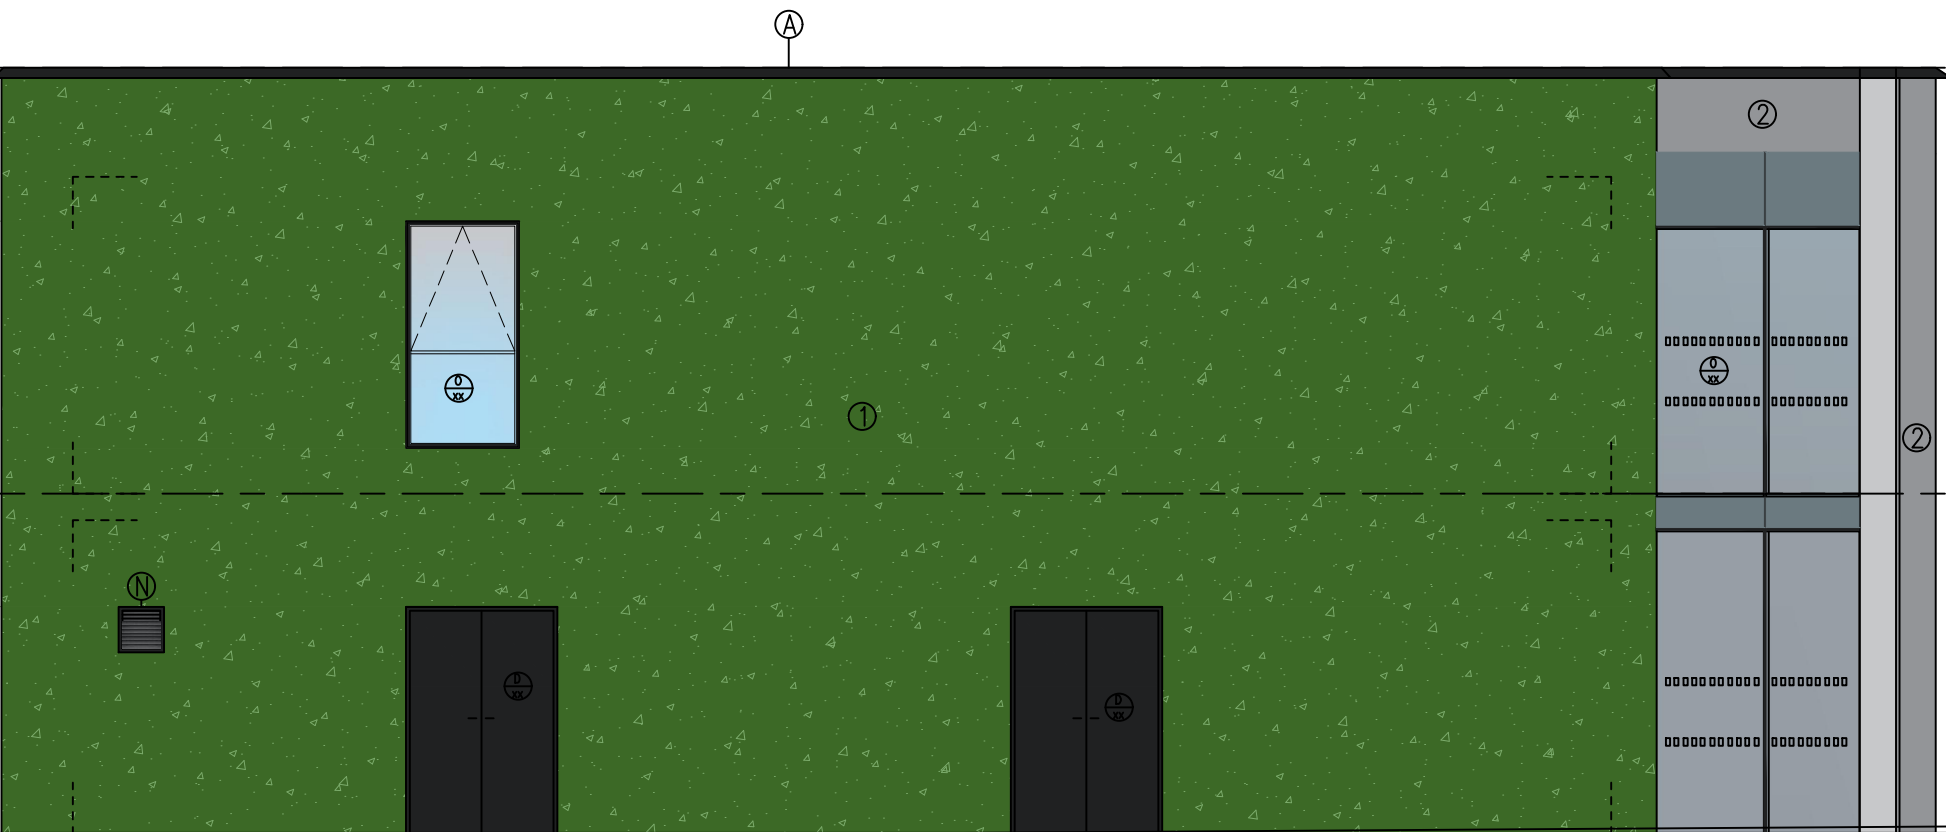


POHLED JIŽNÍ

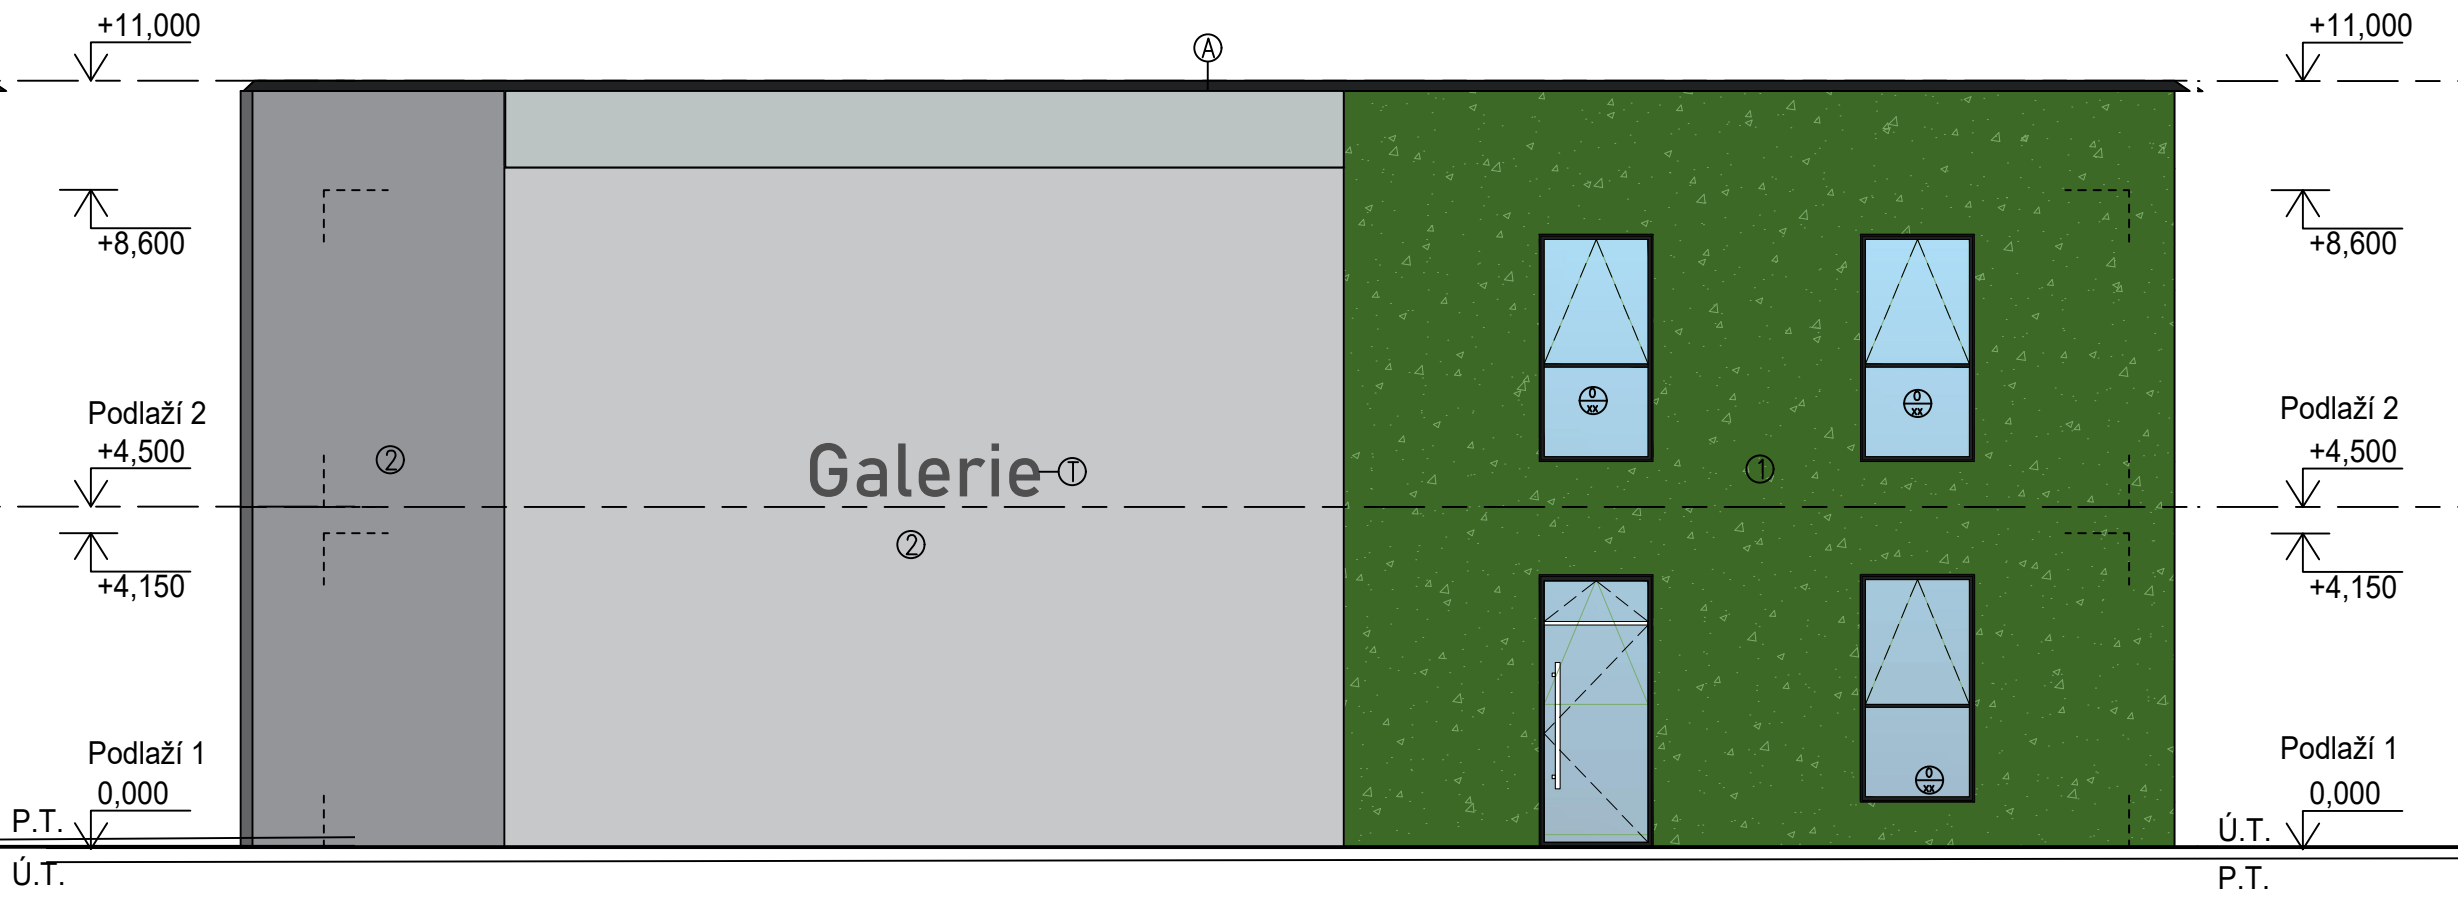

POHLED ZÁPADNÍ

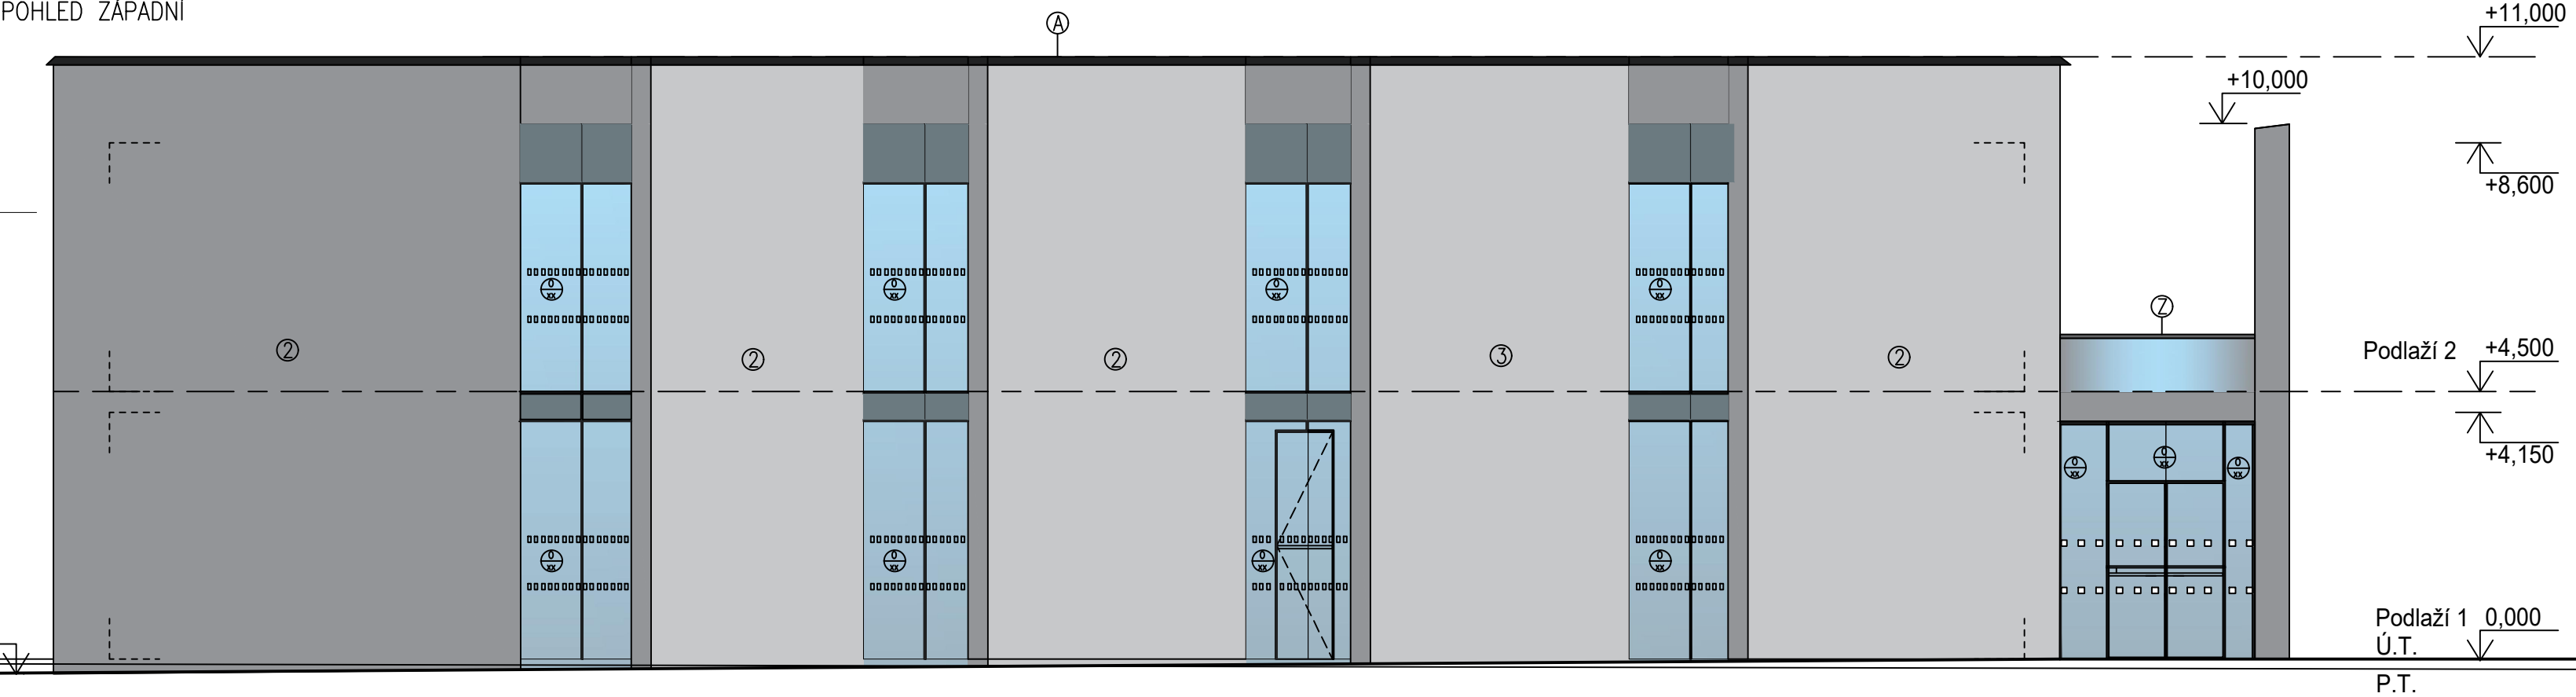

POHLED VÝCHODNÍ

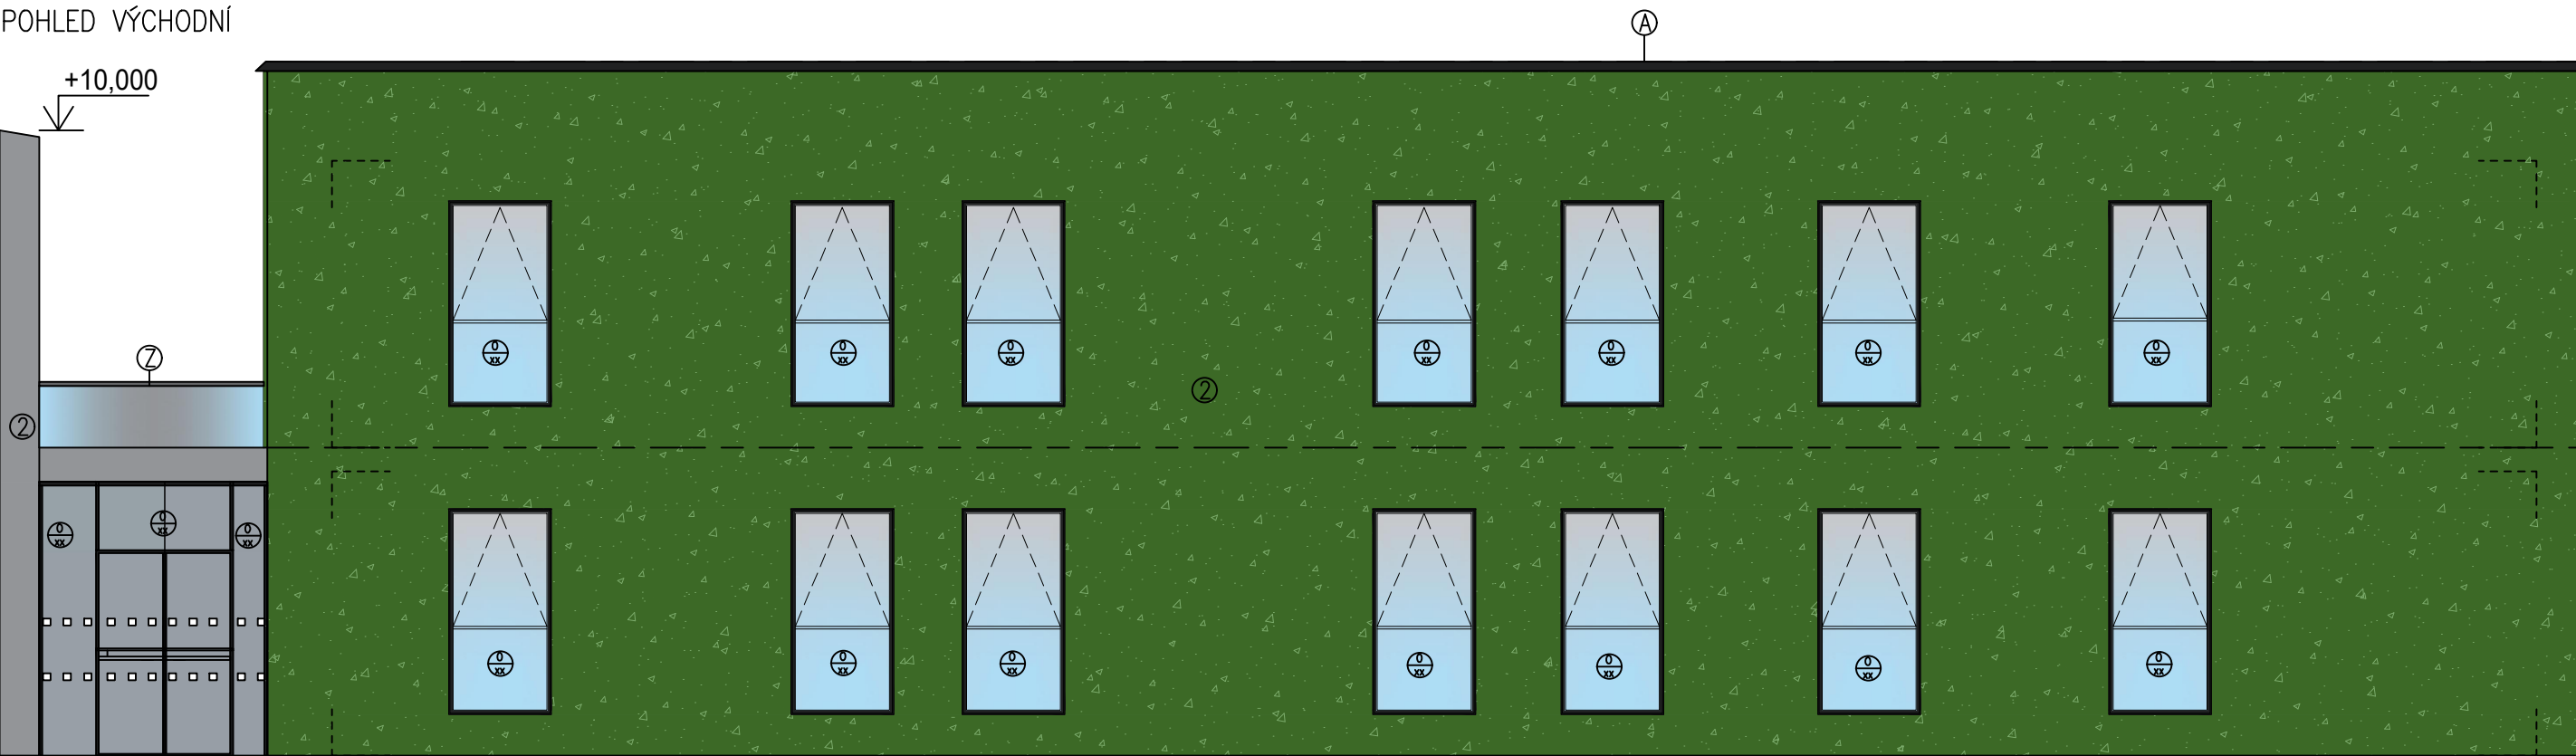

LEGENDA ZNAČEK

- HLINKOVÁ OKNA S PŘERUŠENÝM TEPELNÝM MOSTEM  
HEROAL, BARVA ANTRACITOVÁ (RAL 7016)
- HLINKOVÉ DVEŘE S PŘERUŠENÝM TEPELNÝM MOSTEM,  
BARVA ANTRACITOVÁ (RAL 7016)
- ZELENÁ VEGETAČNÍ FASÁDA LIKOS
- OBKLAD VĚTRANÉ FASÁDY CEMBRIT, IMITACE BETONU
- OTVOR PRO NASÁVÁNÍ PŘÍVODU VZDUCHU JEDNOTKOU  
VZT, OPATŘEN NEREZOVOU MŘÍŽKOU
- OPLECHOVÁNÍ ATKY, BARVA ANTRACITOVÁ (RAL 7016)
- ZABRADLÍ PROSKLENÉ OPATŘENÉ NEREZOVÝM MADLEM,  
VÝŠKY 1000 mm
- NÁPIS NEREZOVÝ LAKOVANÝ RAL 7016, PODSVÍCENÝ  
"GALERIE"

0,000 = 221,000 m n.m., B.p.v. / SOUŘADNICOVÝ SYSTÉM JTSK

PŘEDMĚT		DIPLOMOVÁ PRÁCE		<div><div>T</div><div>FAKULTA STAVEBNÍ <small>ústav</small> pozemního stavitelství</div></div>	
VYPRACOVAL	Bc. Patrik Ambrozek	KONZULTANT TZB			
KONTROLOVAL	Ing. Sylva Bantová, Ph.D.	Ing. Olga Rubinová, Ph.D.			
STAVEBNÍK					
MÍSTO STAVBY	Olomouc, ulice Tomkova, parcela č. 343/1,2				
NÁZEV STAVBY	GALERIE OLMOUC				
STAVEBNÍ OBJEKT	Galerie Olomouc			FORMÁT	4 x A4
ČÁST	ARCHITEKTONICKO-STAVEBNÍ ČÁST			DATUM	01/2023
OBSAH:				STUPEŇ PD	DSP
POHLEDY				MEŘITKO	Č. VÝKRESU
				1:100	D.1.1.05