



CHARAKTERISTICKÝ PŘÍČNÝŘEZ KOMUNIKACÍ I/54 PŘECHODEM
STANIČENÍ NA HLAVNÍ KOM. KM 0,02064

PŘEDZAHŘÁDKA	CHODNÍK	BO	VP	JÍZDNÍ PRUH	VP	BO	OCHRANNÝ OSTRŮVEK	BO	VP	ODBOČOVACÍ PRUH	VP	JÍZDNÍ PRUH	VP	BO	CHODNÍK	
--------------	---------	----	----	-------------	----	----	-------------------	----	----	-----------------	----	-------------	----	----	---------	--

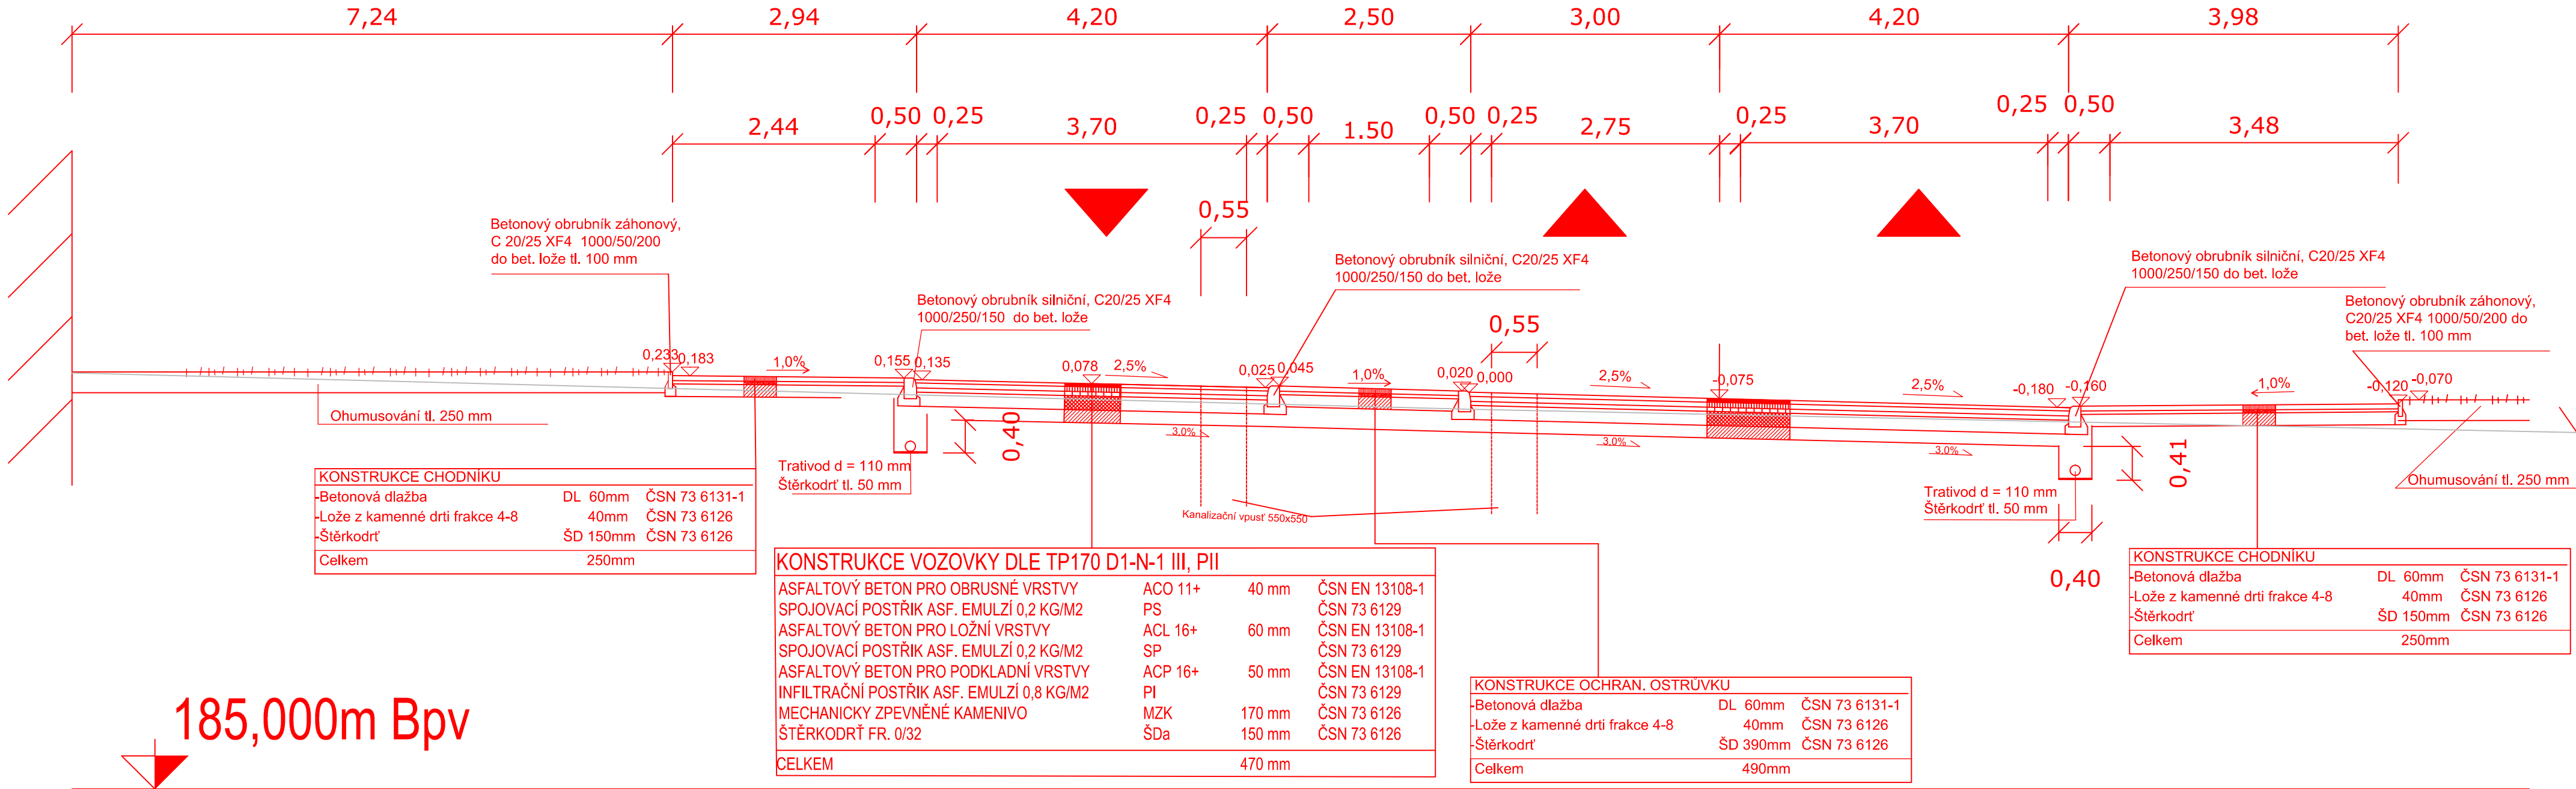

B.p.v. / SOUŘADNICOVÝ SYSTÉM S-JTSK

BAKALÁŘ	MAREK MOUDRÝ	 <div>VYSOKÉ UČENÍ TECHNICKÉ V BRNĚ FAKULTA STAVEBNÍ ÚSTAV POZEMNÍCH KOMUNIKACÍ</div>
VEDOUČÍ BAKALÁŘSKÉ PRÁCE	ING. MARTIN SMĚLÝ	
KRAJ: JIHOMORAVSKÝ	MÍSTO STAVBY: KYJOV	
ÚSTAV POZEMNÍCH KOMUNIKACÍ		
ŘEŠENÍ KŘÍŽOVATKY NERUDOVA-HAVLÍČKOVA V KYJOVĚ		
DATUM	ČERVEN 2014	
FORMÁT	4 x A4	
MĚŘÍTKO	1:50	
Č. SOUPRAVY	Č. VÝKRESU	
CHARAKTERISTICKÝ PŘÍČNÝ ŘEZ KOMUNIKACÍ I/54 PŘECHODEM		06