


CHARAKTERISTICKÝ PŘÍČNÝ ŘEZ KOMUNIKACÍ I/54
STANIČENÍ NA HLAVNÍ KOM. KM 0,00000

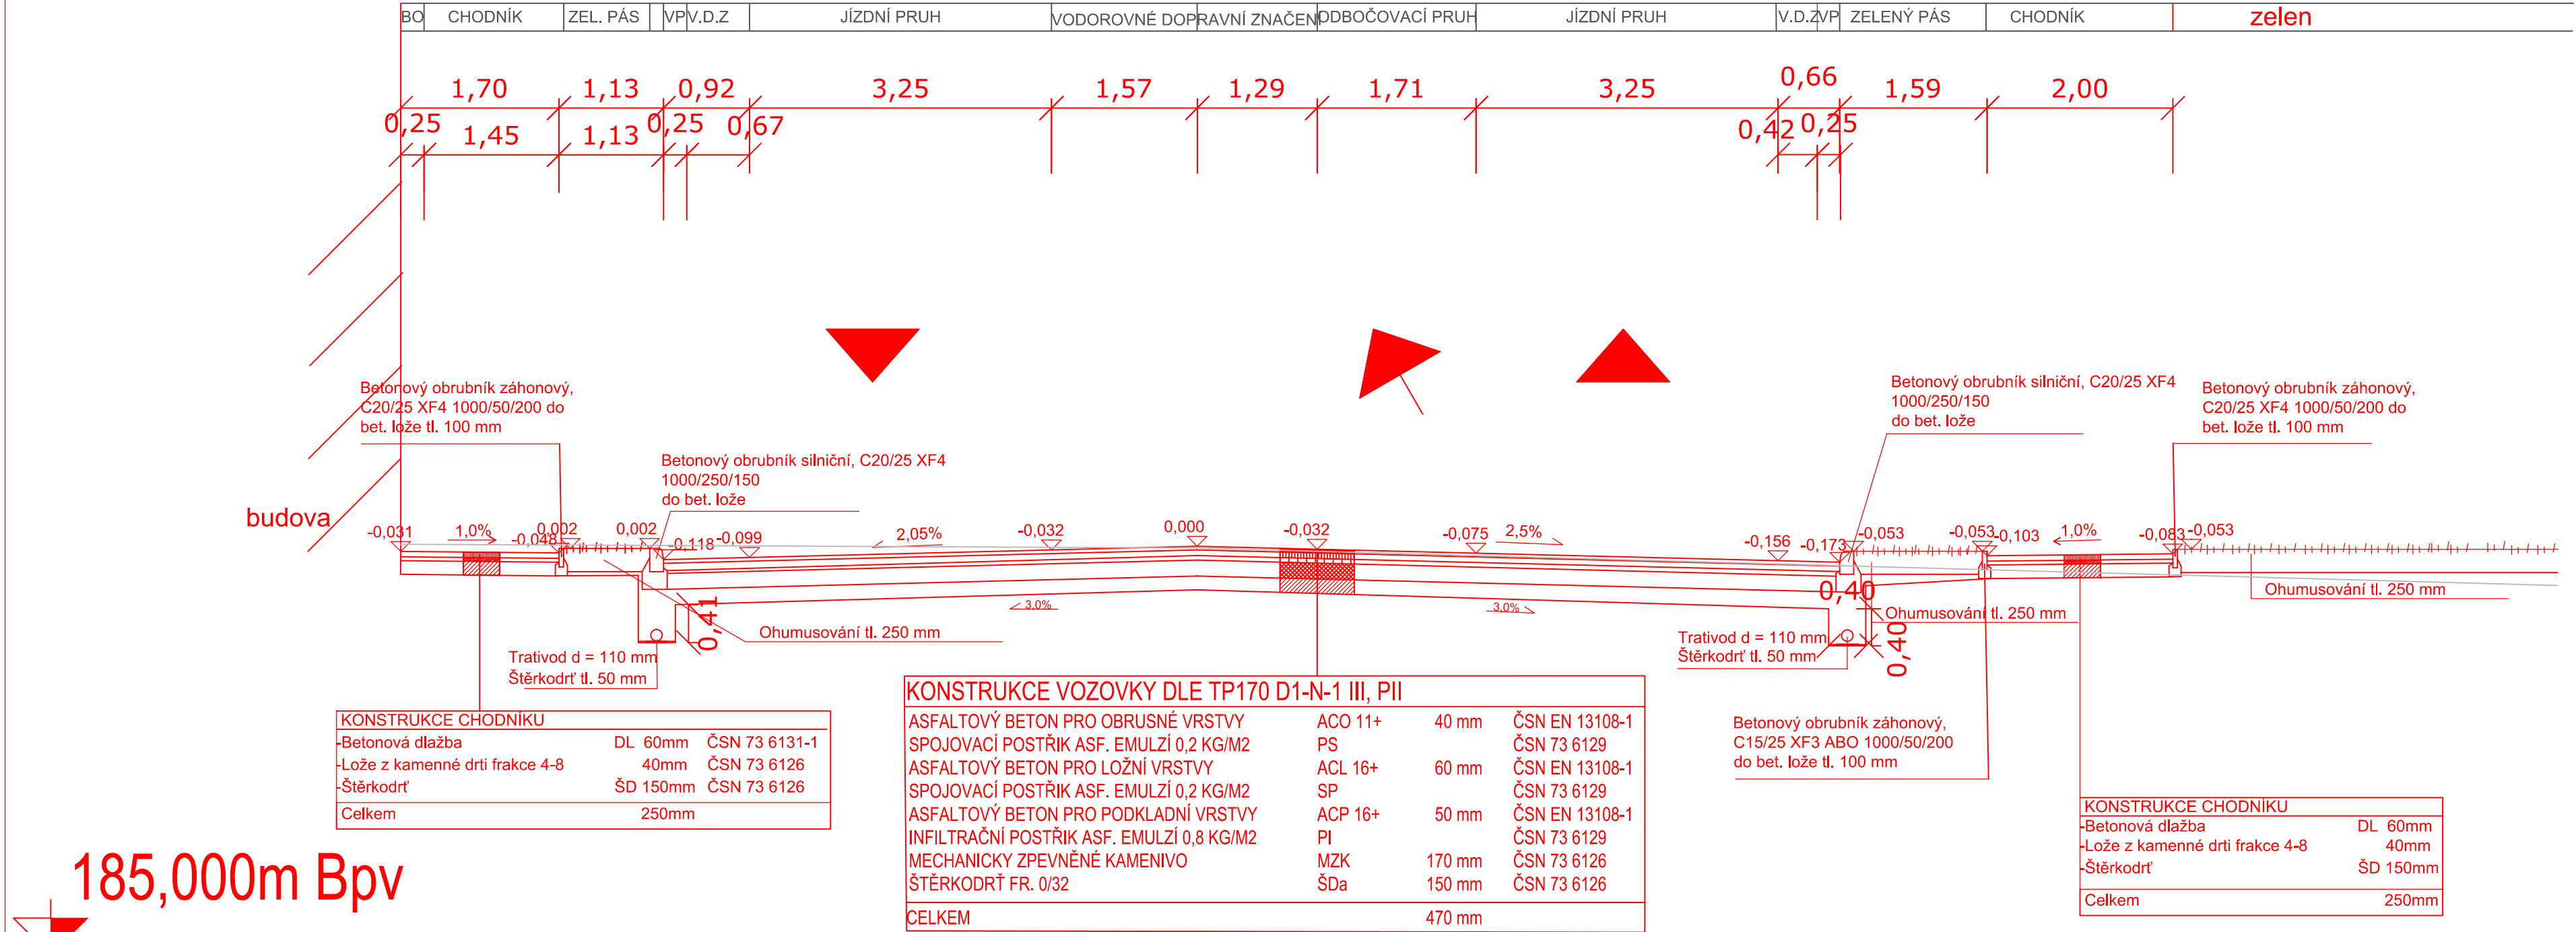

B.p.v. / SOUŘADNICOVÝ SYSTÉM S-JTSK

BAKALÁŘ	MAREK MOUDRÝ
VEDOUcí BAKALÁŘSKÉ PRÁCE	ING. MARTIN SMĚLÝ
KRAJ: JIHMORAVSKÝ	MÍSTO STAVBY: KYJOV
ÚSTAV POZEMNÍCH KOMUNIKACÍ	

ŘEŠENÍ KŘÍŽOVATKY
NERUDOVA-HAVLÍČKOVA V KYJOVĚ

CHARAKTERISTICKÝ PŘÍČNÝ ŘEZ KOMUNIKACÍ I/54

DATUM	ČERVEN 2014
FORMÁT	3 x A4
MĚŘÍTKO	1:50
Č. SOUPRAVY	Č. VÝKRESU
	07