


CHARAKTERISTICKÝ PŘÍČNÝ ŘEZ KOMUNIKACÍ II/422
STANIČENÍ NA VEDLEJŠÍKOM. KM 0,10651

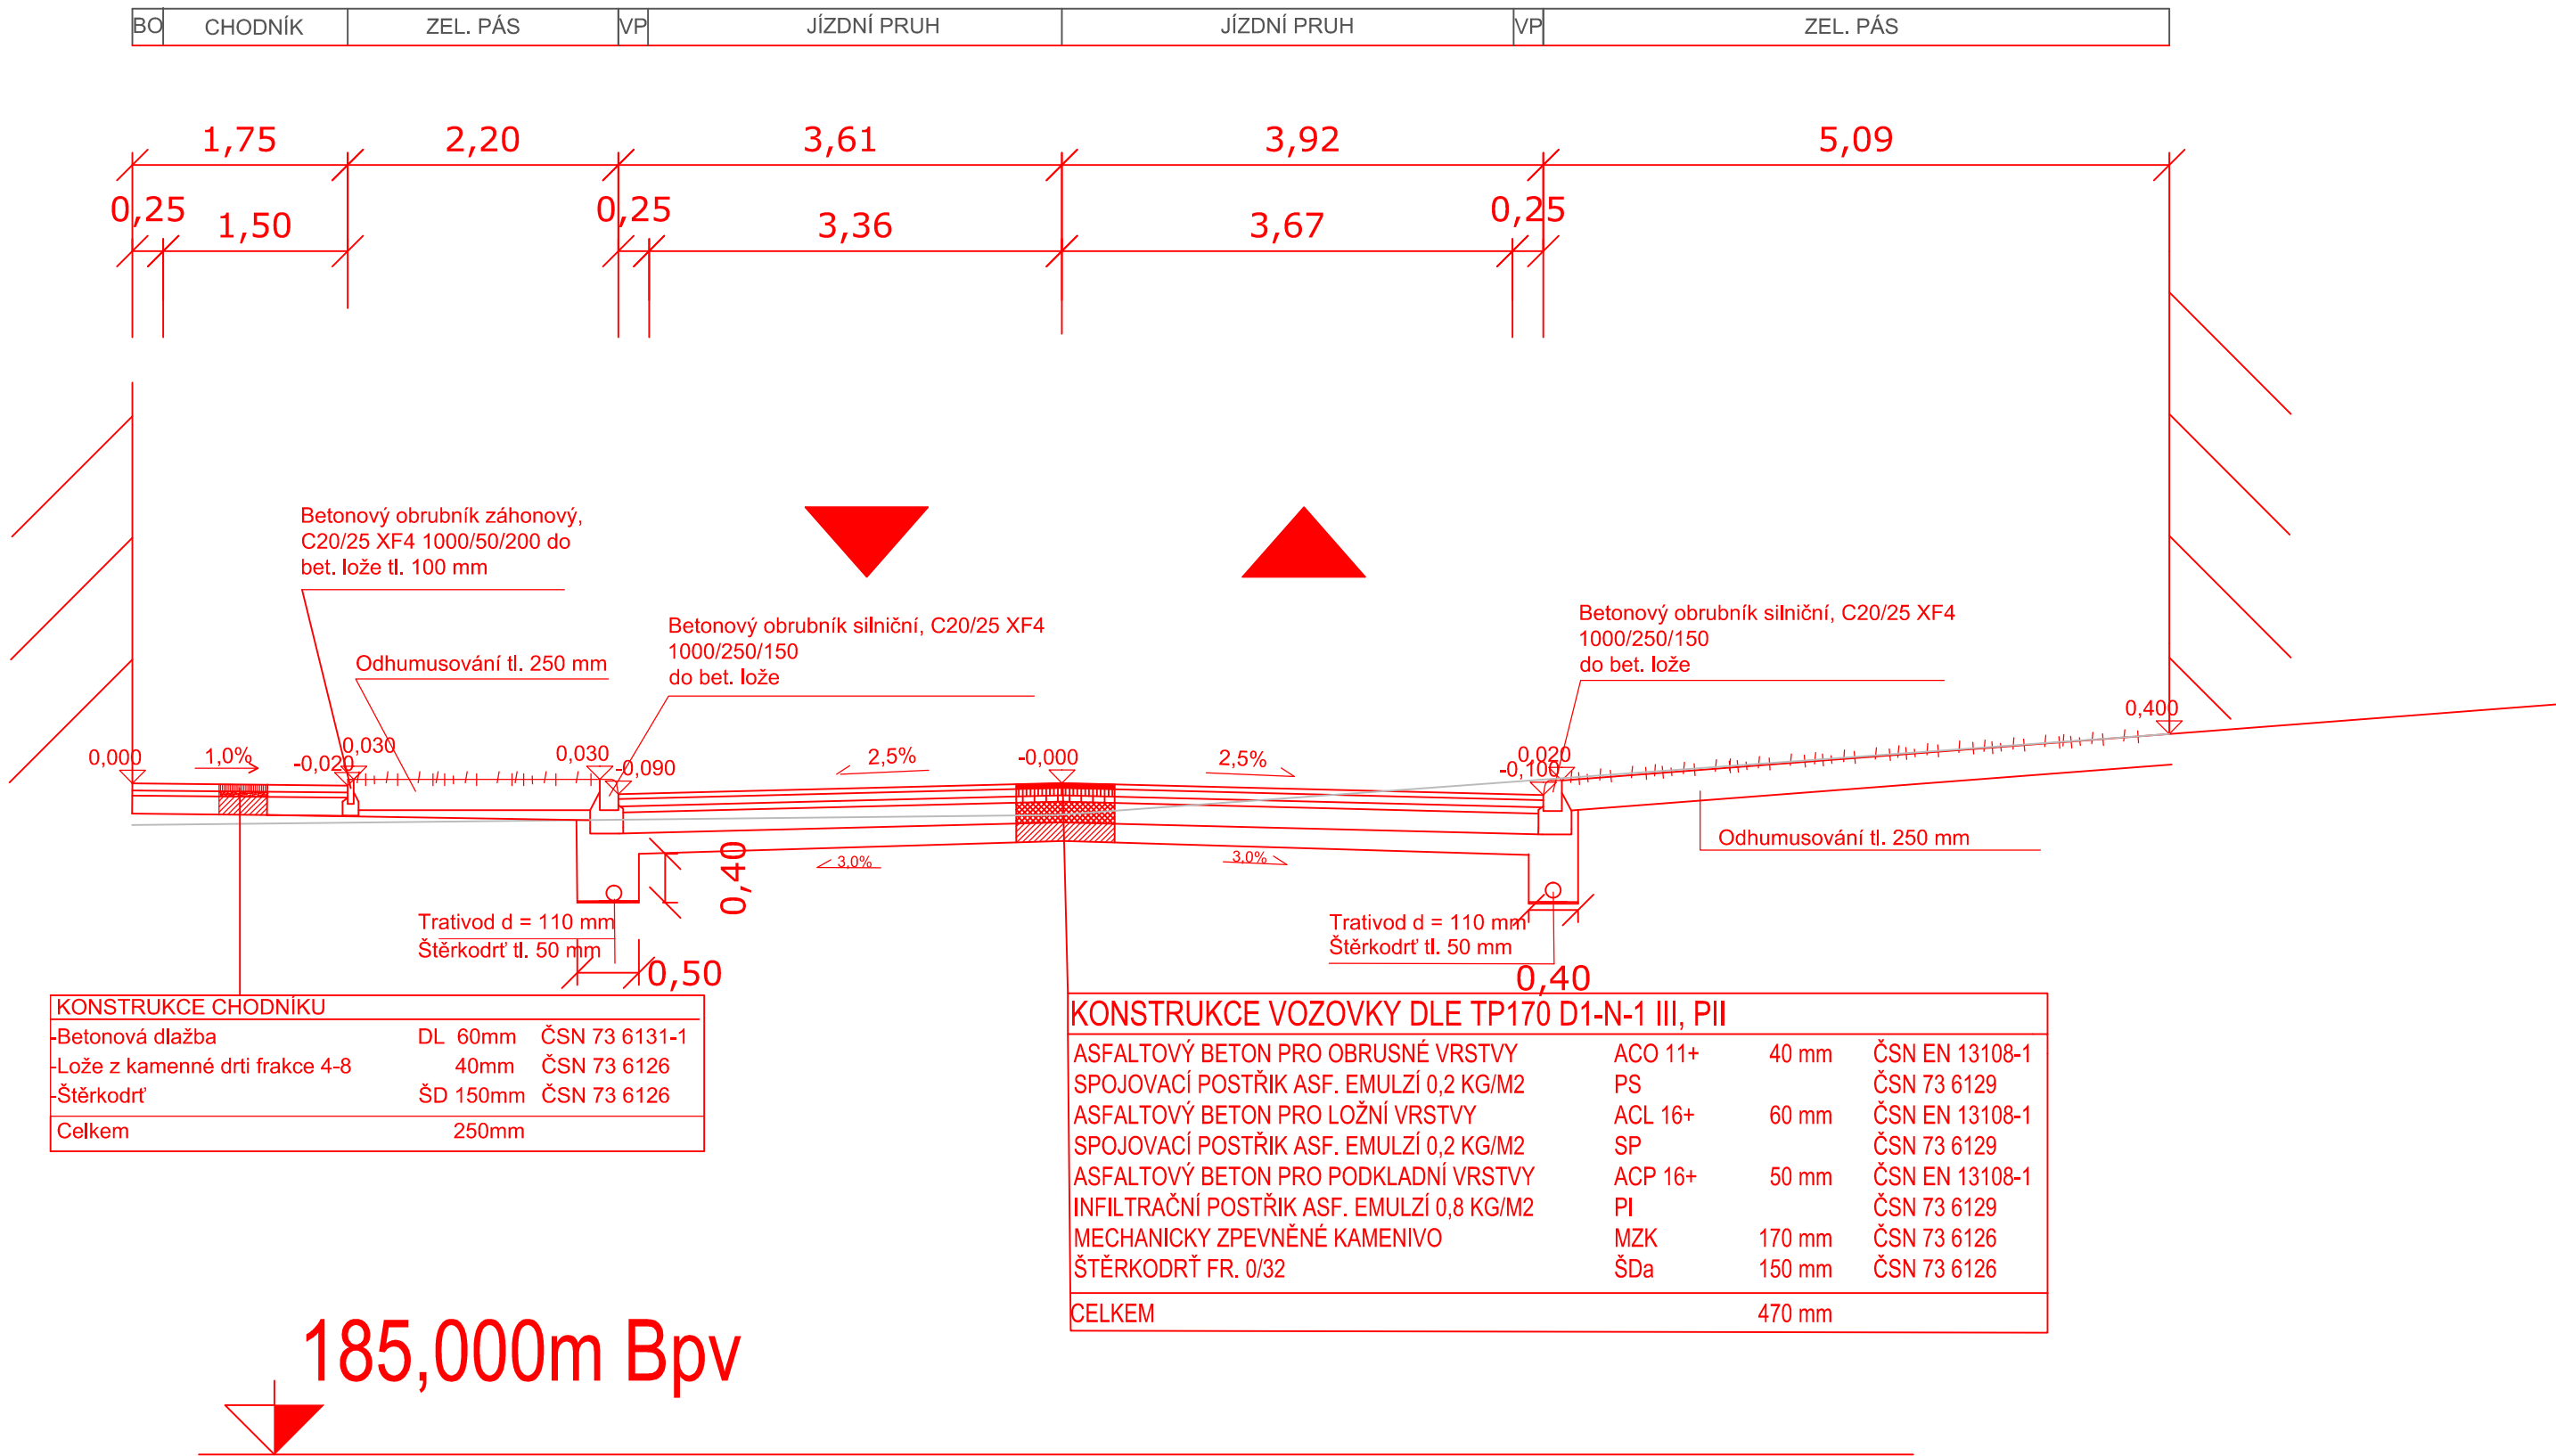

B.p.v. / SOUŘADNICOVÝ SYSTÉM S-JTSK

BAKALÁŘ	MAREK MOUDRÝ	<div><div><div>FAST</div></div><div>VYSOKÉ UČENÍ TECHNICKÉ V BRNĚ FAKULTA STAVEBNÍ ÚSTAV POZEMNÍCH KOMUNIKACÍ</div></div>	
VEDOUcí BAKALÁŘSKÉ PRÁCE	ING. MARTIN SMĚLÝ		
KRAJ: JIHMORAVSKÝ	MÍSTO STAVBY: KYJOV		
ÚSTAV POZEMNÍCH KOMUNIKACÍ			
ŘEŠENÍ KŘIŽOVATKY NERUDOVA-HAVLÍČKOVA V KYJOVĚ			
CHAREKTERISTICKÝ PŘÍČNÝŘEZ KOMUNIKACÍ II/422		DATUM	ČERVEN 2014
		FORMÁT	3 x A4
		MĚŘÍTKO	1:50
		Č. SOUPRAVY	Č. VÝKRESU
			10