

KRAJ:	JIHOMORAVSKÝ
KATASTRÁLNÍ ÚZEMÍ:	KYJOV
DRUH POVRCHU ÚZEMÍ:	STÁVAJÍCÍ MÍSTNÍ KOMUNIKACE

Podélný profil: Komunikace I/54 M 1:1000/100
Rozsah: km 0,00000 - km 0,11976


VYTVOŘENO VE VYUKOVEM PRODUKTU SPOLECNOSTI AUTODESK

KÓTY NIVELETY:
KÓTY TERÉNU:
SROVNÁVACÍ ROVINA:
STANIČENÍ:


SMĚROVÉ POMĚRY:

KLOPENÍ:

VZDÁLENOST PŘ. ŘEZŮ:

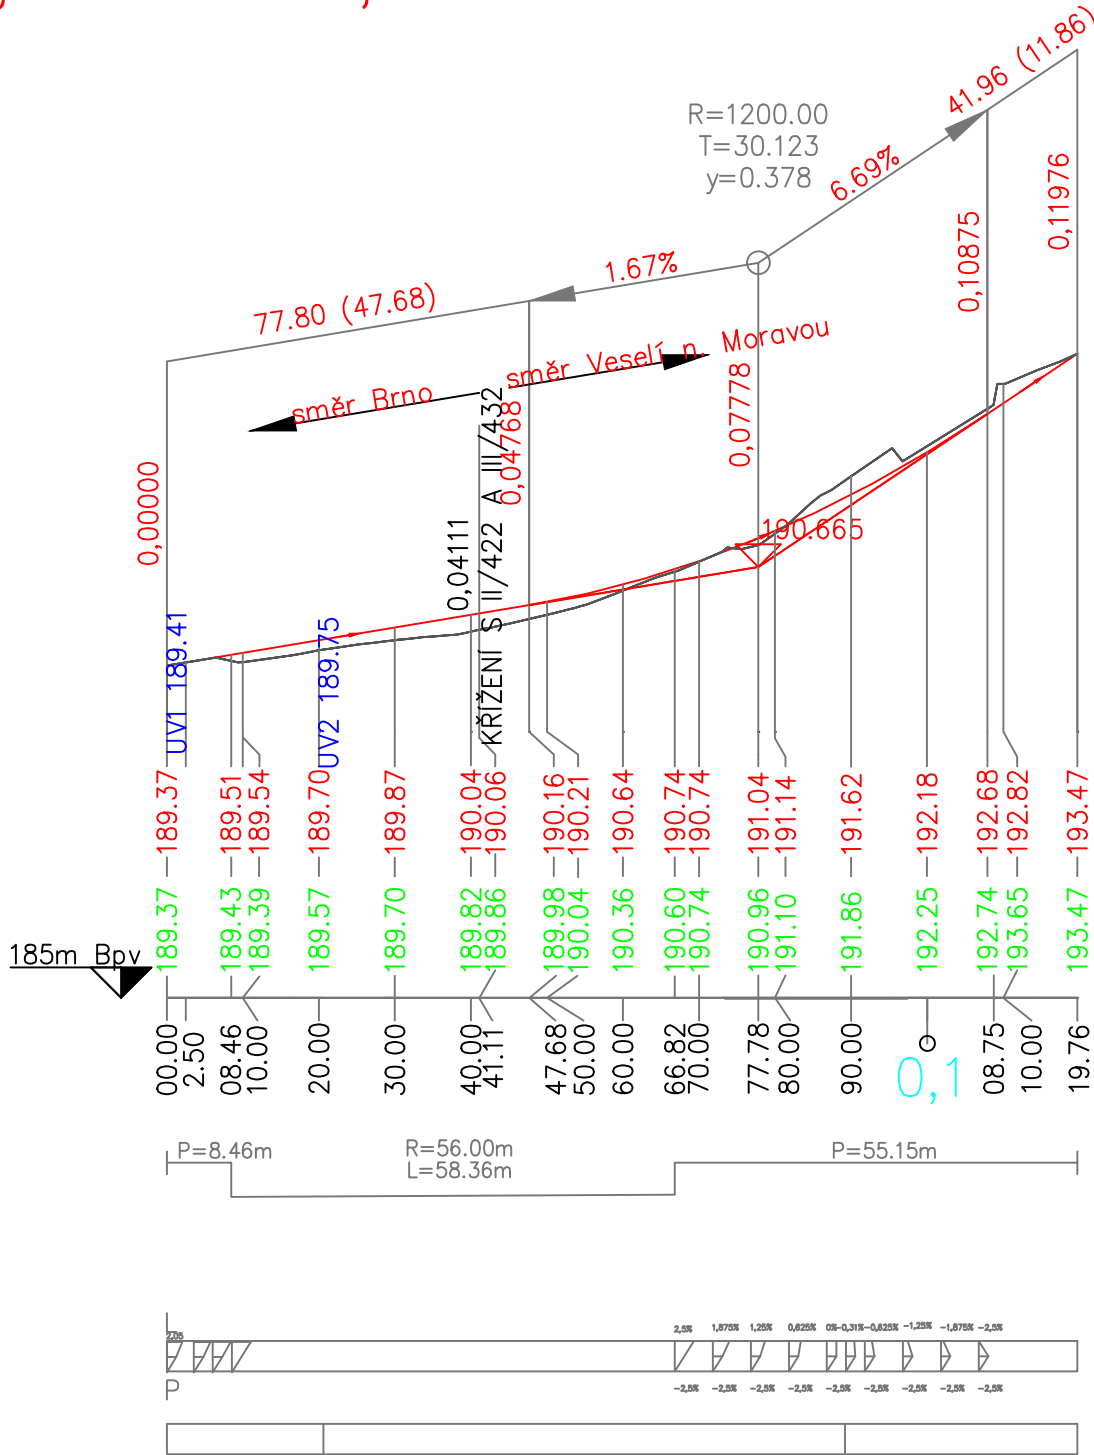

B.p.v. / SOUŘADNICOVÝ SYSTÉM S-JTSK

BAKALÁŘ	MAREK MOUDRÝ	<div></div> <div>VYSOKÉ UČENÍ TECHNICKÉ V BRNĚ FAKULTA STAVEBNÍ ÚSTAV POZEMNÍCH KOMUNIKACÍ</div>
VEDOUcí BAKALÁŘSKÉ PRÁCE	ING. MARTIN SMĚLÝ	
KRAJ: JIHOMORAVSKÝ	MÍSTO STAVBY: KYJOV	
ÚSTAV POZEMNÍCH KOMUNIKACÍ		
ŘEŠENÍ KŘIŽOVATKY NERUDOVA-HAVLÍČKOVA V KYJOVĚ		
PODÉLNÝ PROFIL KOMUNIKACE I/54		
DATUM		ČERVEN 2014
FORMÁT		2 x A4
MĚŘÍTKO		1:1000/100
Č. SOUPRAVY		Č. VÝKRESU
		04

VYTVOŘENO VE VYUKOVEM PRODUKTU SPOLECNOSTI AUTODESK

VYTVOŘENO VE VYUKOVEM PRODUKTU SPOLECNOSTI AUTODESK