



PŮDORYS 1S

M 1:100

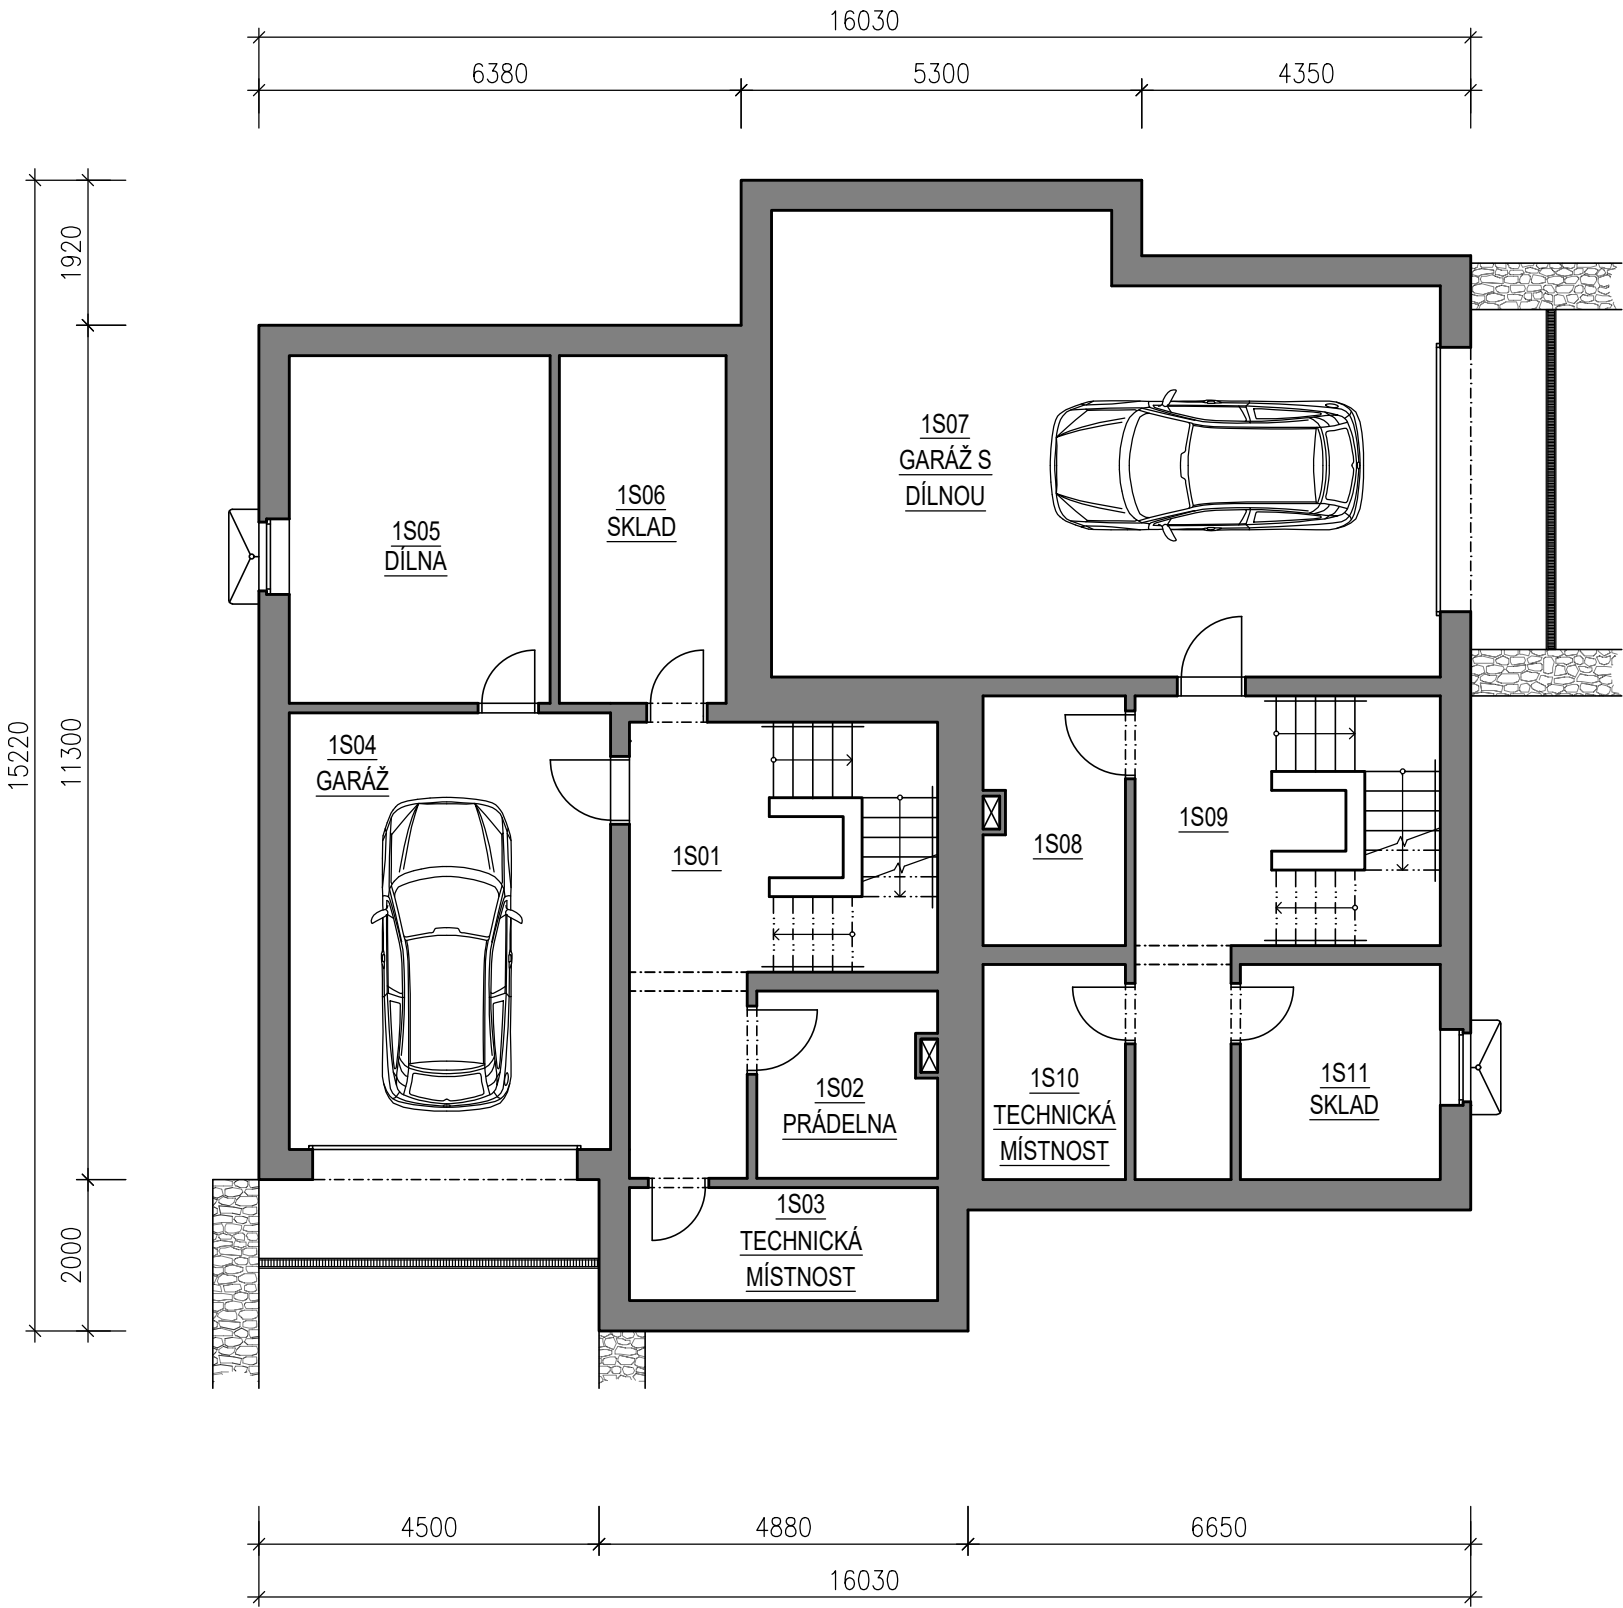

LEGENDA MÍSTNOSTÍ

OZN	ÚČEL MÍSTNOSTI	PLOCHA [m²]	PODLAHA
1S01	CHODBA	11.35	KERAMICKÁ DLAŽBA
1S02	PRÁDELNA	5.55	KERAMICKÁ DLAŽBA
1S03	TECHNICKÁ MÍSTNOST	6.10	KERAMICKÁ DLAŽBA
1S04	GARÁŽ	24.54	KERAMICKÁ DLAŽBA
1S05	DÍLNA	15.80	KERAMICKÁ DLAŽBA
1S06	SKLAD	10.14	KERAMICKÁ DLAŽBA
1S07	GARÁŽ S DÍLNOU	48.96	KERAMICKÁ DLAŽBA
1S08	PRÁDELNA	5.62	KERAMICKÁ DLAŽBA
1S09	CHODBA	10.07	KERAMICKÁ DLAŽBA
1S10	TECHNICKÁ MÍSTNOST	5.36	KERAMICKÁ DLAŽBA
1S11	SKLAD	6.81	KERAMICKÁ DLAŽBA

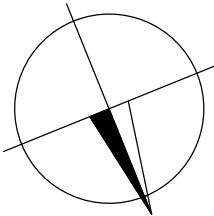

0,000 = 247,900 m n.m., B.p.v. / SOUŘADNICOVÝ SYSTÉM S–JTSK

DRUH PRÁCE	BAKALÁŘSKÁ PRÁCE		<div><div><div>T</div></div><div><div>FAKULTA</div><div>STAVEBNÍ</div><div>ústav</div><div>pozemního stavitelství</div></div></div>	
VYPRACOVAL	Jana Kolářková			
VEDOUČÍ PRÁCE	Ing. Miloš Lavický, Ph.D.			
STAVEBNÍK	Tomáš Sochor, U Kopečka 69, 504 01 Nový Bydžov			
MÍSTO STAVBY	Kobylice, kat. území Kobylice, parc. č. 106/32, 18		<div></div>	
NÁZEV STAVBY	RODINNÝ DŮM Z PANELŮ TM			
STAVEBNÍ OBJEKT	SO 01 RODINNÝ DŮM			
ČÁST	PŘÍPRAVNÉ A STUDIJNÍ PRÁCE			
OBSAH: STUDIE - PŮDORYS 1S			FORMÁT	2xA4
			DATUM	05/2017
			STUPEŇ PD	DPS
			MEŘÍTKO 1:100	Č. VÝKRESU 01