



PŮDORYS 1.NP

M 1:100

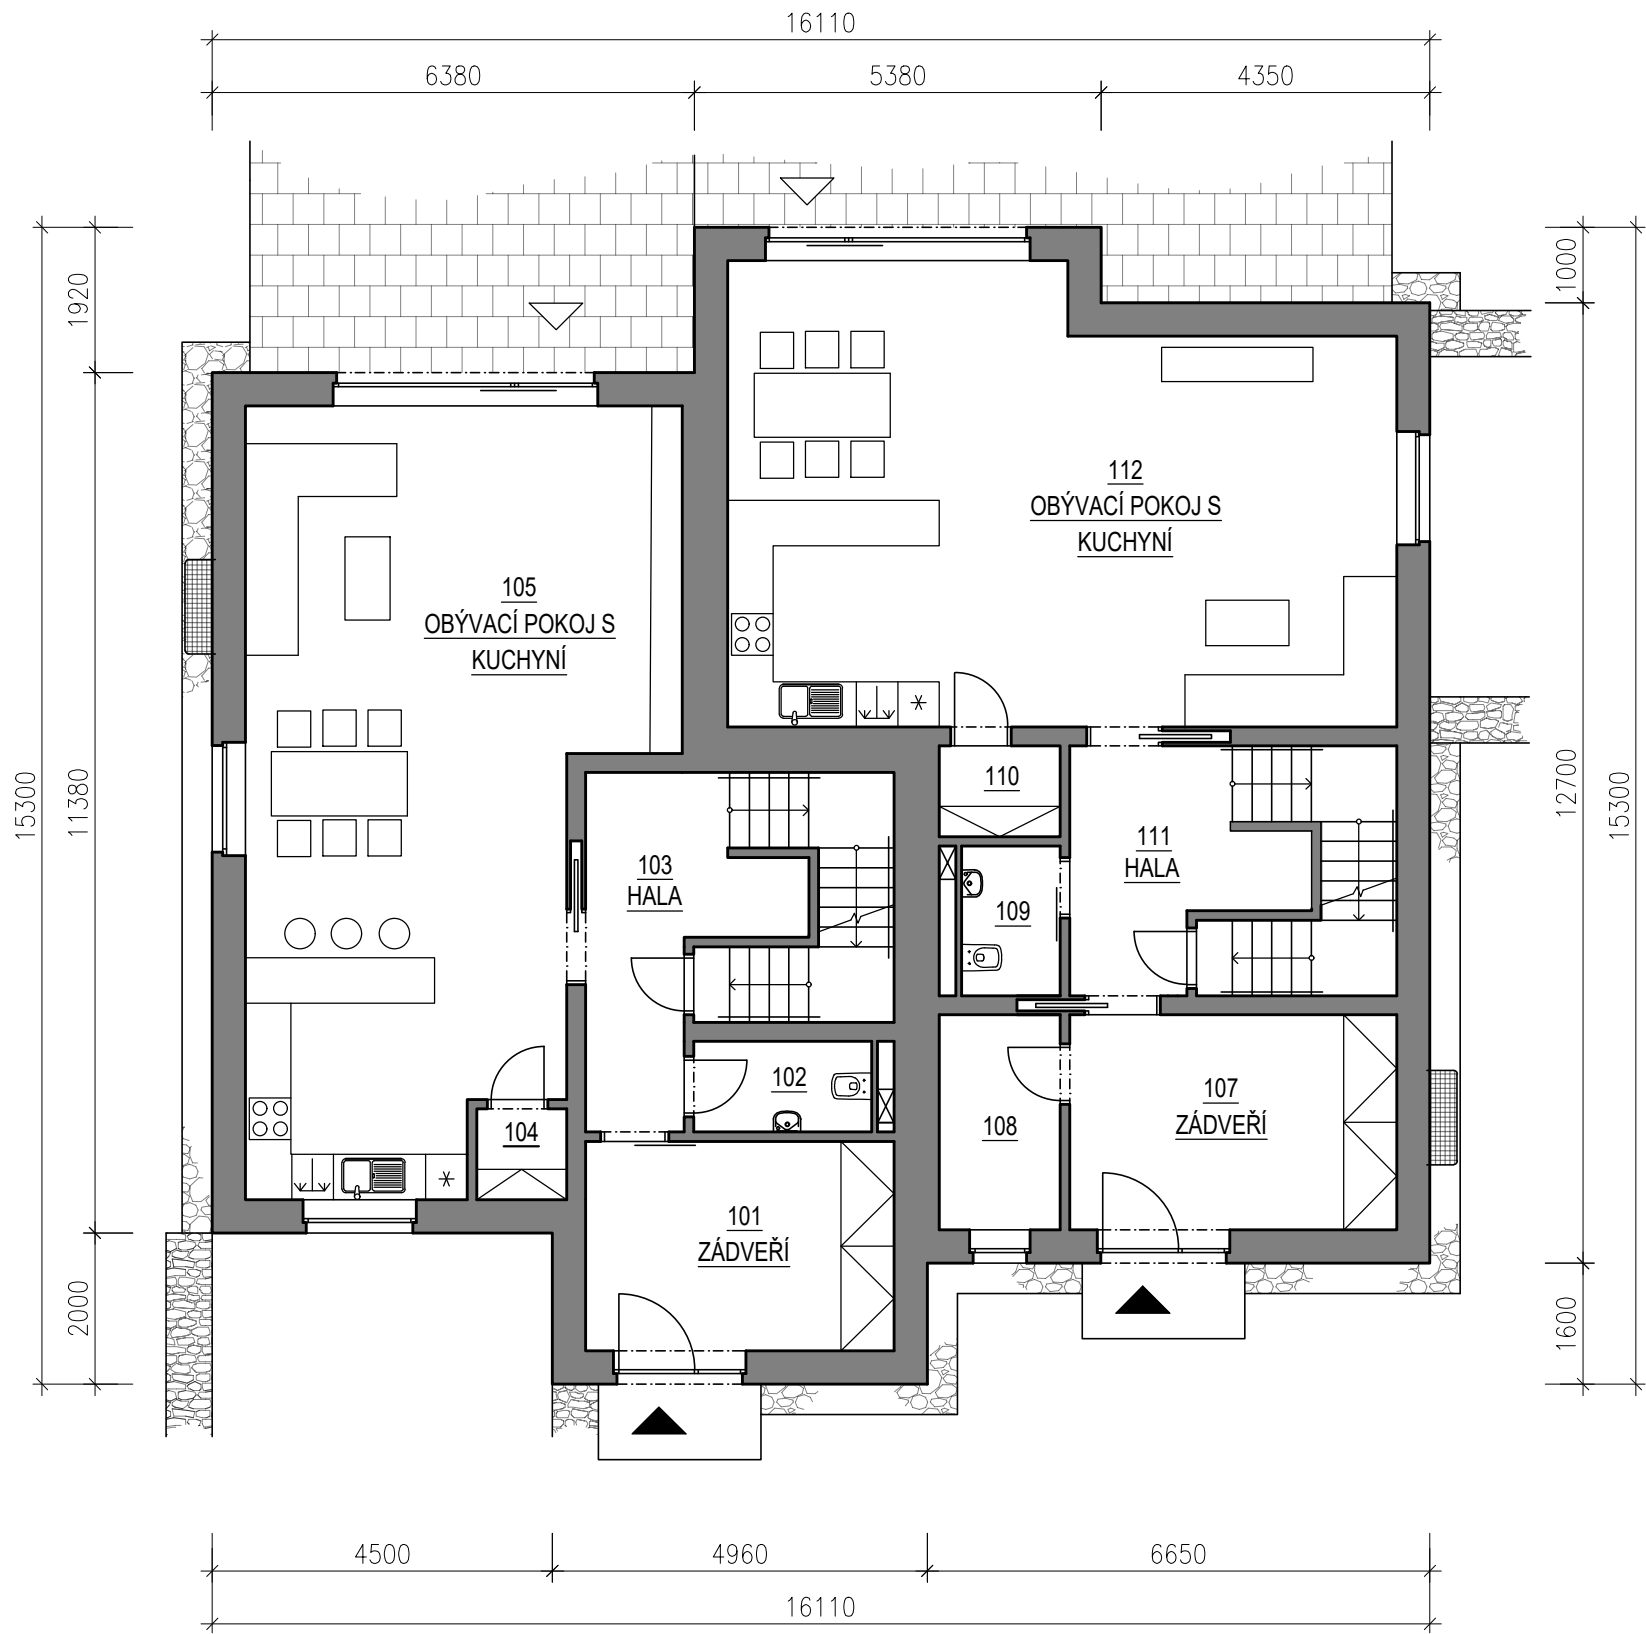

LEGENDA MÍSTNOSTÍ

OZN	ÚČEL MÍSTNOSTI	PLOCHA [m²]	PODLAHA
101	ZÁDVEŘÍ	9,54	KERAMICKÁ DLAŽBA
102	WC	2,52	KERAMICKÁ DLAŽBA
103	HALA	8,87	LAMINÁTOVÁ PODLAHA
104	SPÍŽ	0,95	KERAMICKÁ DLAŽBA
105	OBÝVACÍ POKOJ S KUCHYNÍ	49,92	LAMINÁTOVÁ PODLAHA
107	ZÁDVEŘÍ	9,89	KERAMICKÁ DLAŽBA
108	DOMÁCÍ PRÁCE	4,06	KERAMICKÁ DLAŽBA
109	WC	2,58	KERAMICKÁ DLAŽBA
110	SPÍŽ	1,28	KERAMICKÁ DLAŽBA
111	HALA	6,59	LAMINÁTOVÁ PODLAHA
112	OBÝVACÍ POKOJ S KUCHYNÍ	48,96	LAMINÁTOVÁ PODLAHA

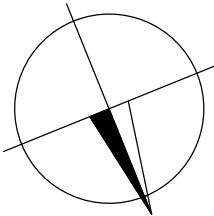

0,000 = 247,900 m n.m., B.p.v. / SOUŘADNICOVÝ SYSTÉM S–JTSK

DRUH PRÁCE	BAKALÁŘSKÁ PRÁCE			<div><div>T</div><div>FAKULTA STAVEBNÍ ústav pozemního stavitelství</div></div>	
VYPRACOVAL	Jana Kolářková				
VEDOUČÍ PRÁCE	Ing. Miloš Lavický, Ph.D.				
STAVEBNÍK	Tomáš Sochor, U Kopečka 69, 504 01 Nový Bydžov				
MÍSTO STAVBY	Kobylice, kat. území Kobylice, parc. č. 106/32, 18				
NÁZEV STAVBY	RODINNÝ DŮM Z PANELŮ TM				
STAVEBNÍ OBJEKT	SO 01 RODINNÝ DŮM				
ČÁST	PŘÍPRAVNÉ A STUDIJNÍ PRÁCE				
OBSAH:	STUDIE - PŮDORYS 1.NP				
				FORMÁT	2xA4
				DATUM	05/2017
				STUPEŇ PD	DPS
				MEŘITKO	Č. VÝKRESU
				1:100	02