


ŘEZ A - A

M 1:100

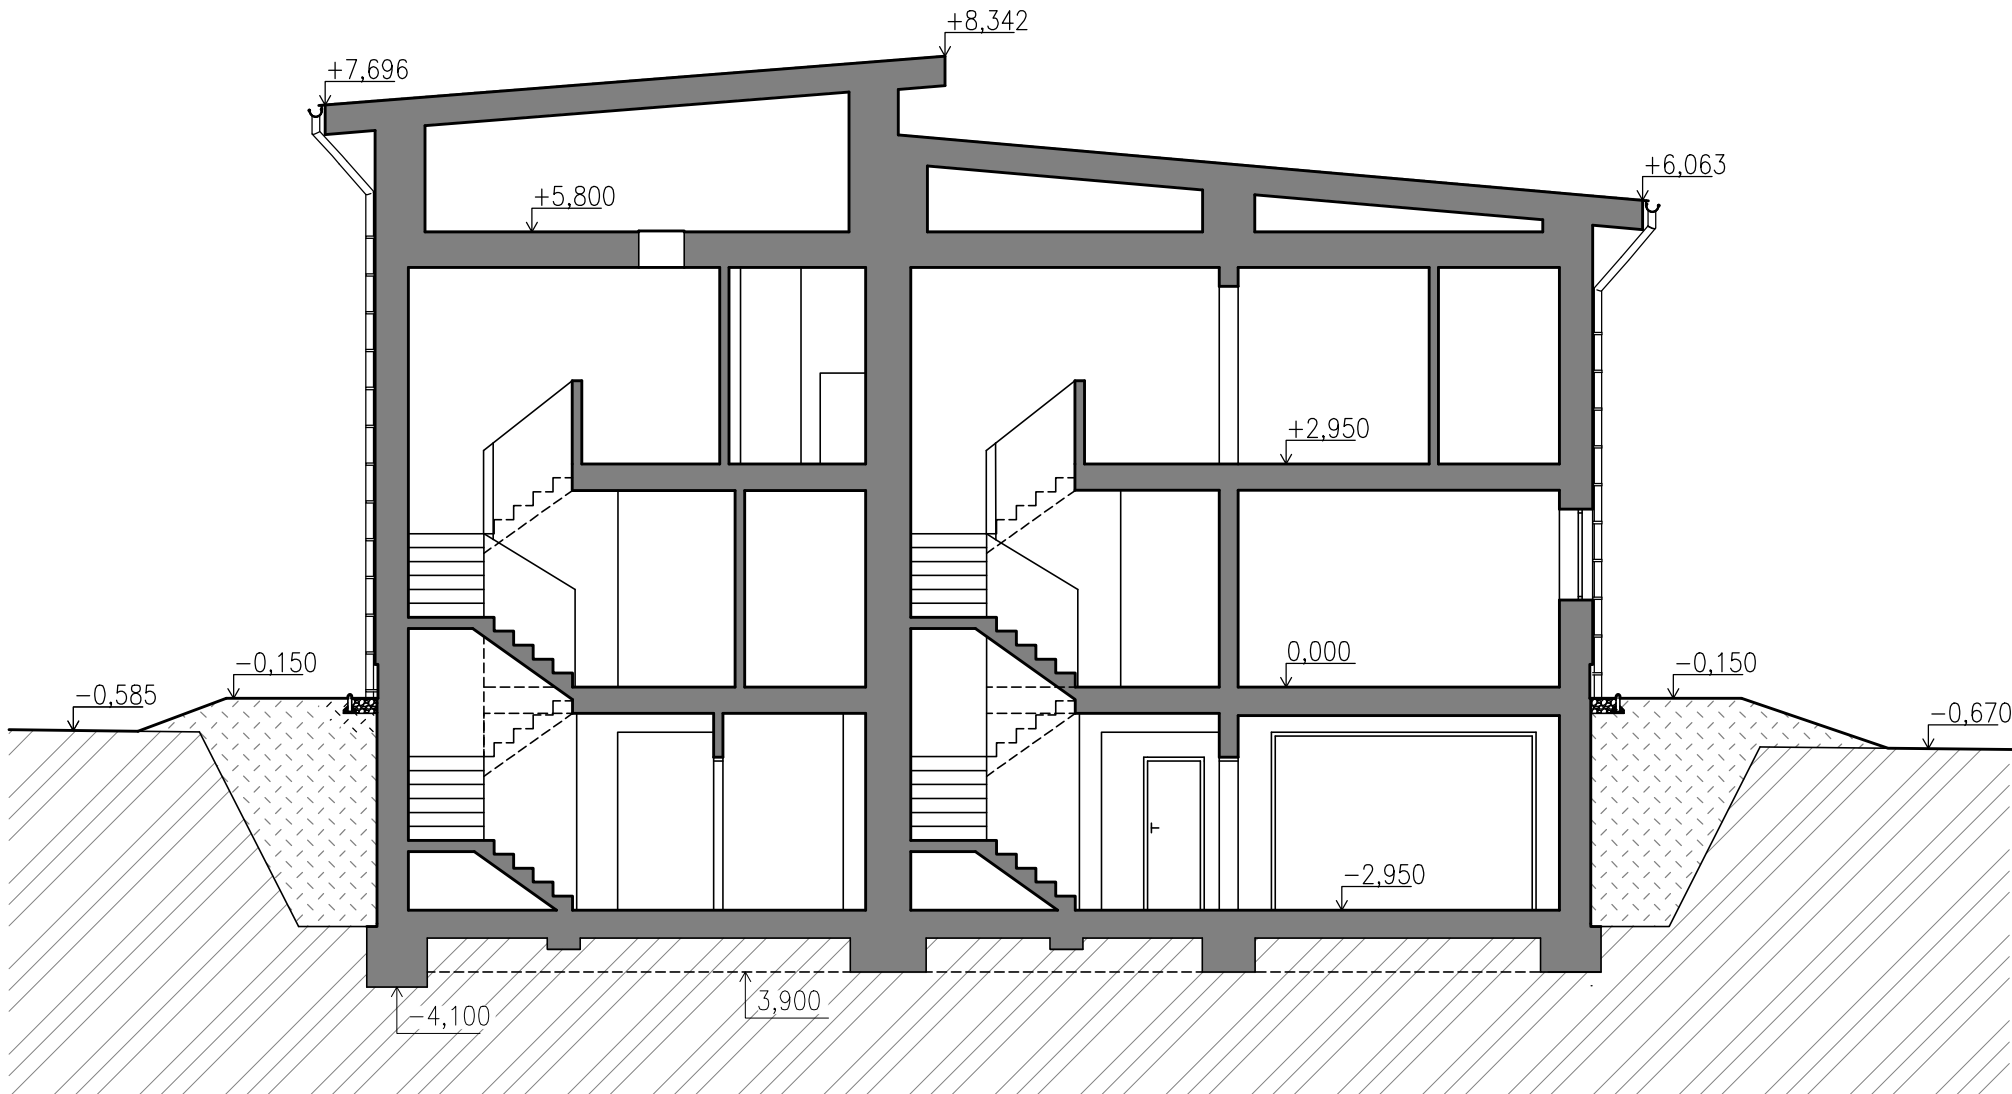

0,000 = 247,900 m n.m., B.p.v. / SOUŘADNICOVÝ SYSTÉM S-JTSK

DRUH PRÁCE	BAKALÁŘSKÁ PRÁCE		<div><div><div>T</div></div><div><div>FAKULTA</div><div>STAVEBNÍ ústav</div><div>pozemního stavitelství</div></div></div>	
VYPRACOVAL	Jana Kolářková			
VEDOUČÍ PRÁCE	Ing. Miloš Lavický, Ph.D.			
STAVEBNÍK	Tomáš Sochor, U Kopečka 69, 504 01 Nový Bydžov			
MÍSTO STAVBY	Kobylice, kat. území Kobylice, parc. č. 106/32, 18			
NÁZEV STAVBY	RODINNÝ DŮM Z PANELŮ TM			
STAVEBNÍ OBJEKT	SO 01 RODINNÝ DŮM		FORMÁT	2xA4
ČÁST	PŘÍPRAVNÉ A STUDIJNÍ PRÁCE		DATUM	05/2017
OBSAH:	STUDIE - ŘEZ A - A		STUPEŇ PD	DPS
			MEŘITKO 1:100	Č. VÝKRESU 08