


ŘEZ B - B

M 1:100

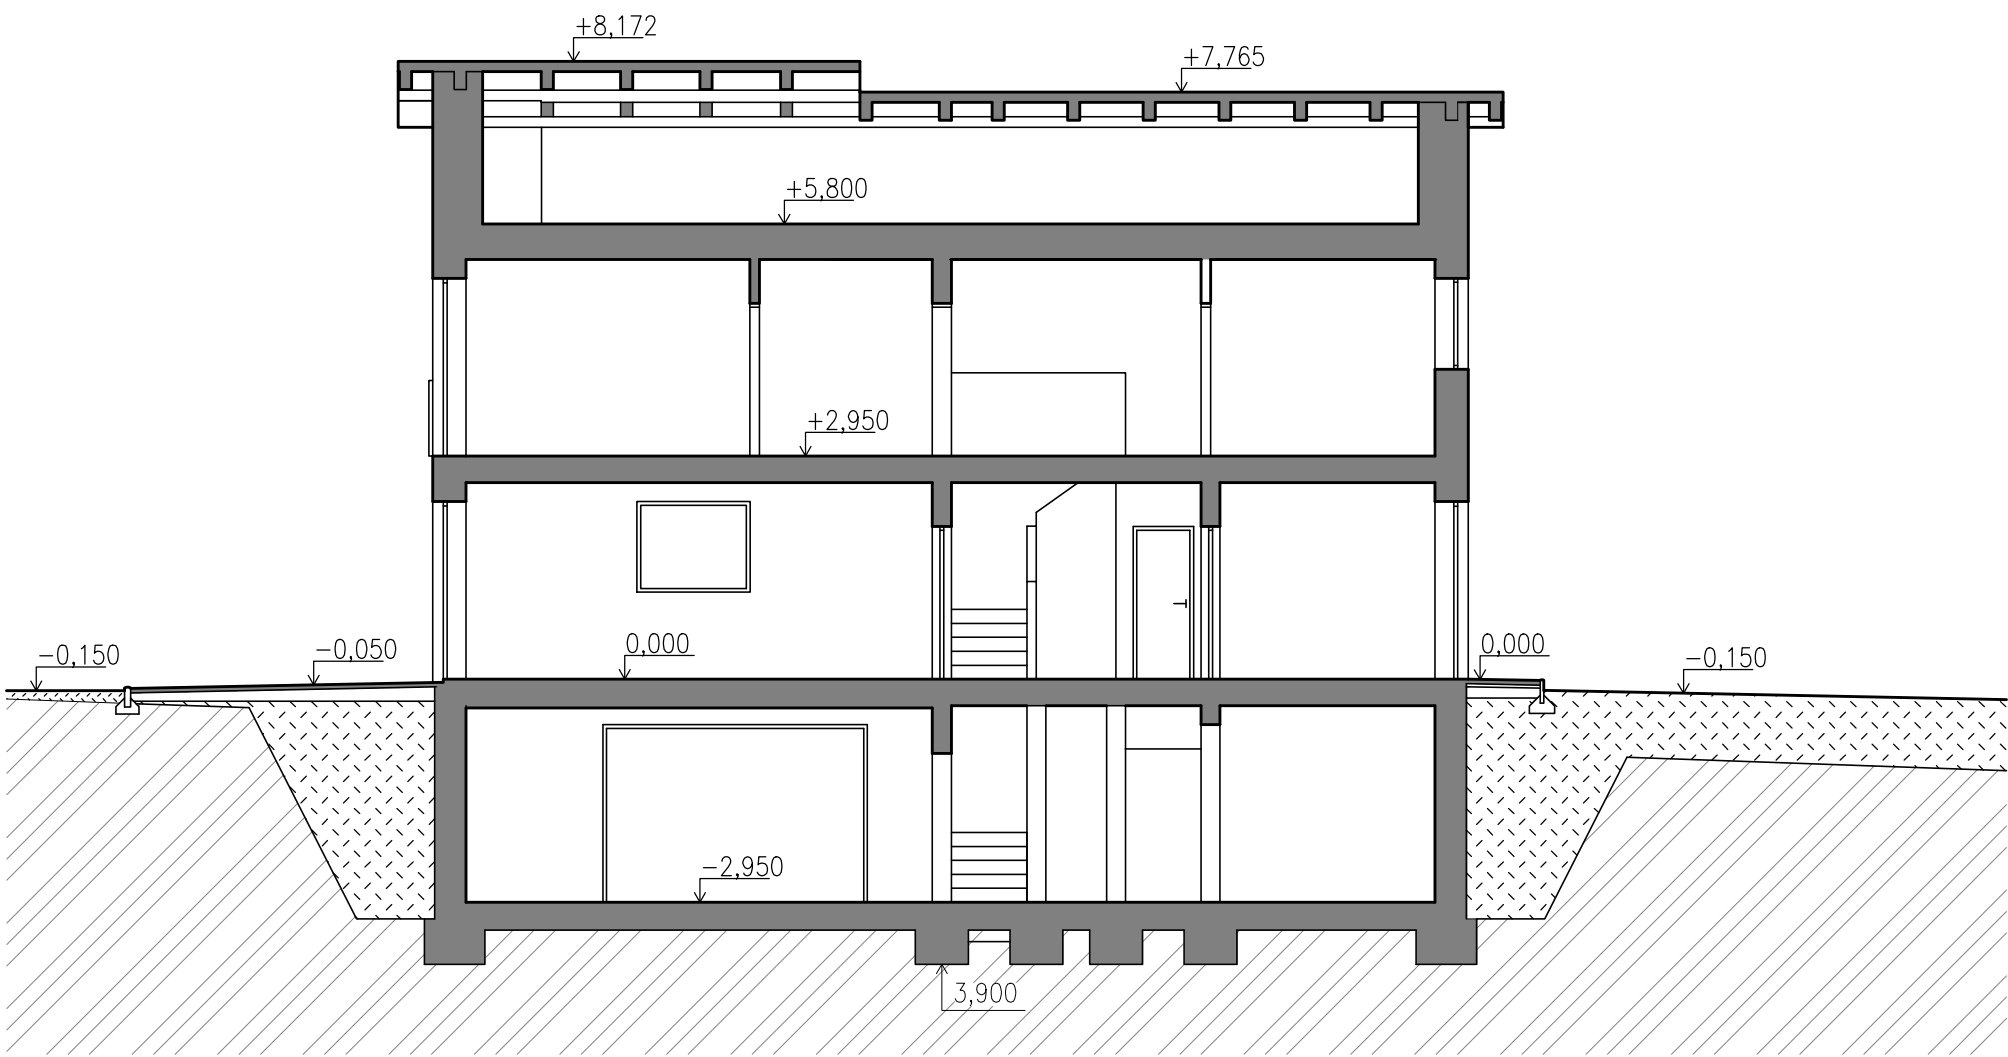

0,000 = 247,900 m n.m., B.p.v. / SOUŘADNICOVÝ SYSTÉM S–JTSK

DRUH PRÁCE	BAKALÁŘSKÁ PRÁCE		<div><div>T</div><div>FAKULTA STAVEBNÍ ústav pozemního stavitelství</div></div>		
VYPRACOVAL	Jana Kolářková				
VEDOUČÍ PRÁCE	Ing. Miloš Lavický, Ph.D.				
STAVEBNÍK	Tomáš Sochor, U Kopečka 69, 504 01 Nový Bydžov				
MÍSTO STAVBY	Kobylice, kat. území Kobylice, parc. č. 106/32, 18				
NÁZEV STAVBY	RODINNÝ DŮM Z PANELŮ TM				
STAVEBNÍ OBJEKT	SO 01 RODINNÝ DŮM				
ČÁST	PŘÍPRAVNÉ A STUDIJNÍ PRÁCE				
OBSAH:		FORMÁT			
STUDIE - ŘEZ B - B		2xA4			
		DATUM			
		05/2017			
		STUPEŇ PD			
		DPS			
		MEŘÍTKO			
		1:100			
		Č. VÝKRESU			
		09			