

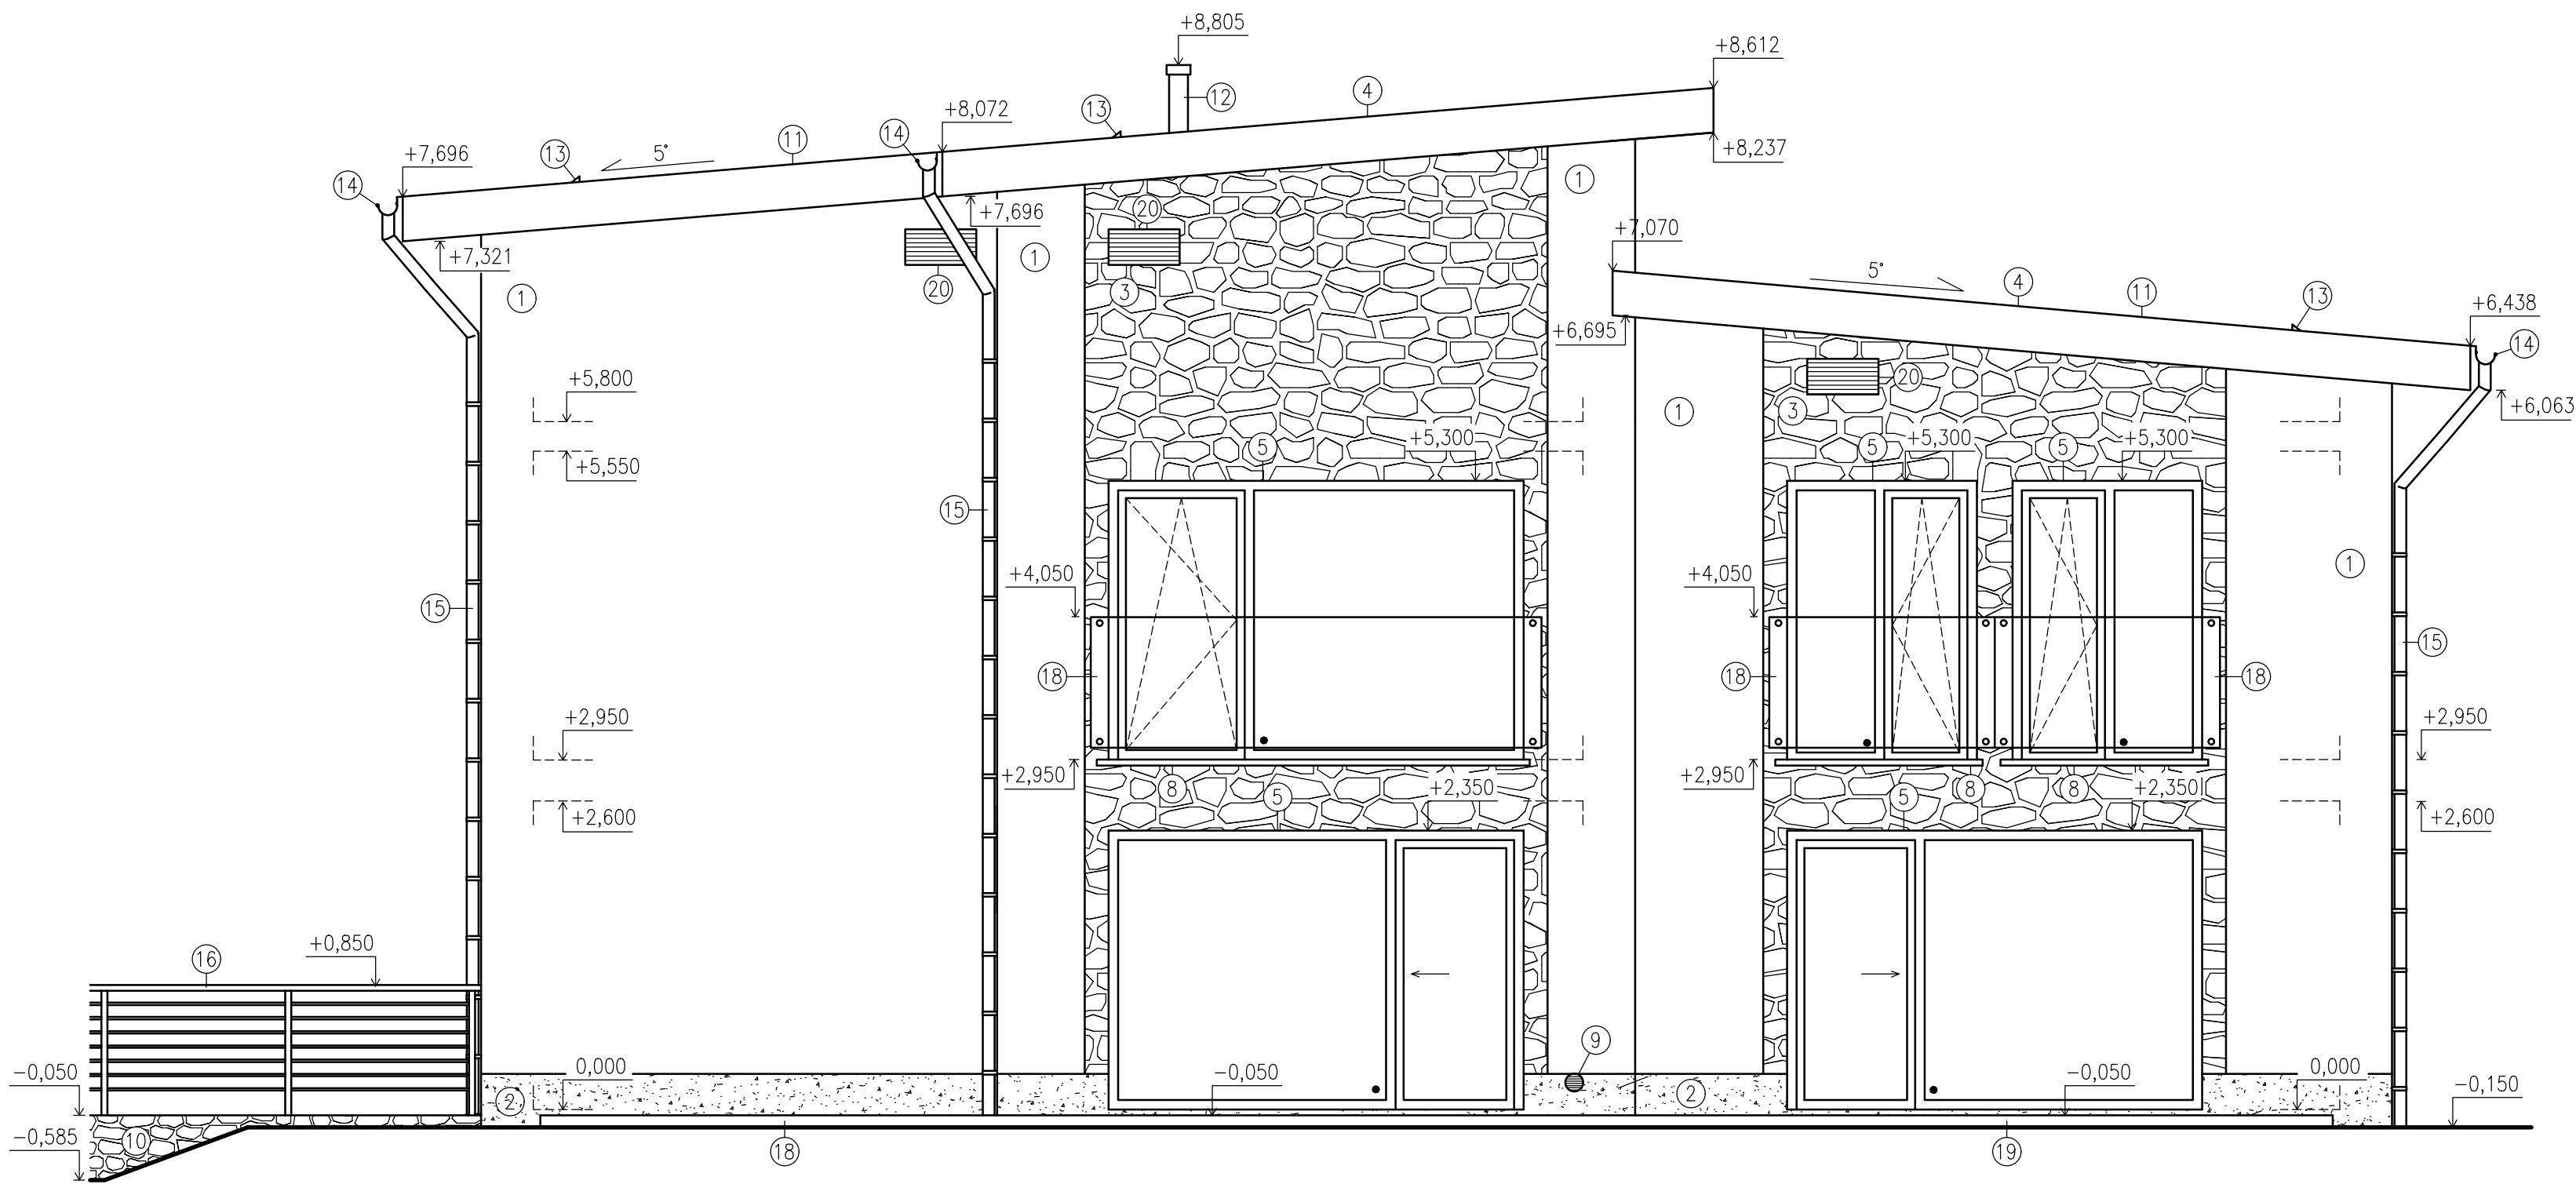


POHLED JIŽNÍ

M 1:50

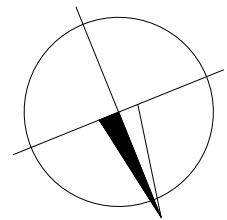

- ① TEPELNĚ IZOLAČNÍ OMÍTKA, KM BETA, ODSŤÍN BILÁ RAL 9001
- ② DEKORATIVNÍ OMÍTKA MARMOLIT, WEBER.PAS MARMOLIT ODSŤÍN MAR1 MO62 (HBW 16)
- ③ KAMENNÝ OBKLAD MAGICRETE, ODSŤÍN RUSTIKA
- ④ HLADKÁ PLECHOVÁ KRYTINA S DVOJITOU STOJATOU DRAŽKOU, TiZn
- ⑤ HLINÍKOVÁ OKNA VEKRA, ODSŤÍN TMAVĚ ŠEDÝ 9004
- ⑧ HLINÍKOVÝ PARAPET, TAŽENÝ, S BOČNIMI KRYTKAMI, ODSŤÍN ANTRACIT RAL 7016
- ⑨ KRYCÍ MŘÍŽKA VĚTRACÍHO OTVORU, PLAST, ODSŤÍN BILÉ RAL 9001 A HNĚDÉ RAL 8024
- ⑩ GABIONOVÁ OPĚRNÁ STĚNA
- ⑪ ŠTÍTOVÉ LEMOVÁNÍ PLECHOVÉ RHEINZINK, TMAVĚ ŠEDÝ TiZn
- ⑫ ODVĚTRÁNÍ KANALIZACE TWOP 110 BIT
- ⑬ SYSTÉMOVÁ SNĚHOVÁ ZÁBRANA RHEINZINK
- ⑭ OKAPOVÝ ŽLAB RHEINZINK, TMAVĚ ŠEDÝ TiZn
- ⑮ OKAPOVÝ SVOD RHEINZINK, TMAVĚ ŠEDÝ TiZ
- ⑯ NEREZOVÉ ZÁBRADLÍ
- ⑰ CELOSKLENĚNÉ ZÁBRADLÍ – KALENÉ BEZPEČNOSTNÍ SKLO
- ⑱ BETONOVÁ TERASA, CS BETON LIGNEO, POVRCH RELIÉF, ODSŤÍN OŘECH
- ⑳ KRYCÍ MŘÍŽKA VĚTRACÍHO OTVORU, PLAST, ODSŤÍN BILÉ RAL 9001 A HNĚDÉ RAL 8024

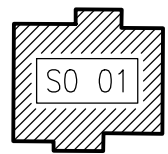

0,000 = 247,900 m n.m., B.p.v. / SOUŘADNICOVÝ SYSTÉM S–JTSK

DRUH PRÁCE	BAKALÁŘSKÁ PRÁCE		
VYPRACOVAL	Jana Kolářková		
VEDOUCÍ PRÁCE	Ing. Miloš Lavický, Ph.D.		
STAVEBNÍK	Tomáš Sohor, U Kopečka 69, 504 01 Nový Bydžov		
MÍSTO STAVBY	Kobylice, kat. území Kobylice, parc. č. 106/32, 18		
NÁZEV STAVBY	RODINNÝ DŮM Z PANELŮ TM		
STAVEBNÍ OBJEKT	SO 01 RODINNÝ DŮM	FORMÁT	4xA4
ČÁST	D.1.2 ARCHITEKTONICKO STAVEBNÍ ŘEŠENÍ	DATUM	05/2017
OBSAH:	POHLED JIŽNÍ	STUPEŇ PD	DPS
		MEŘÍTKO	Č. VÝKRESU
		1:50	D.1.1.08