

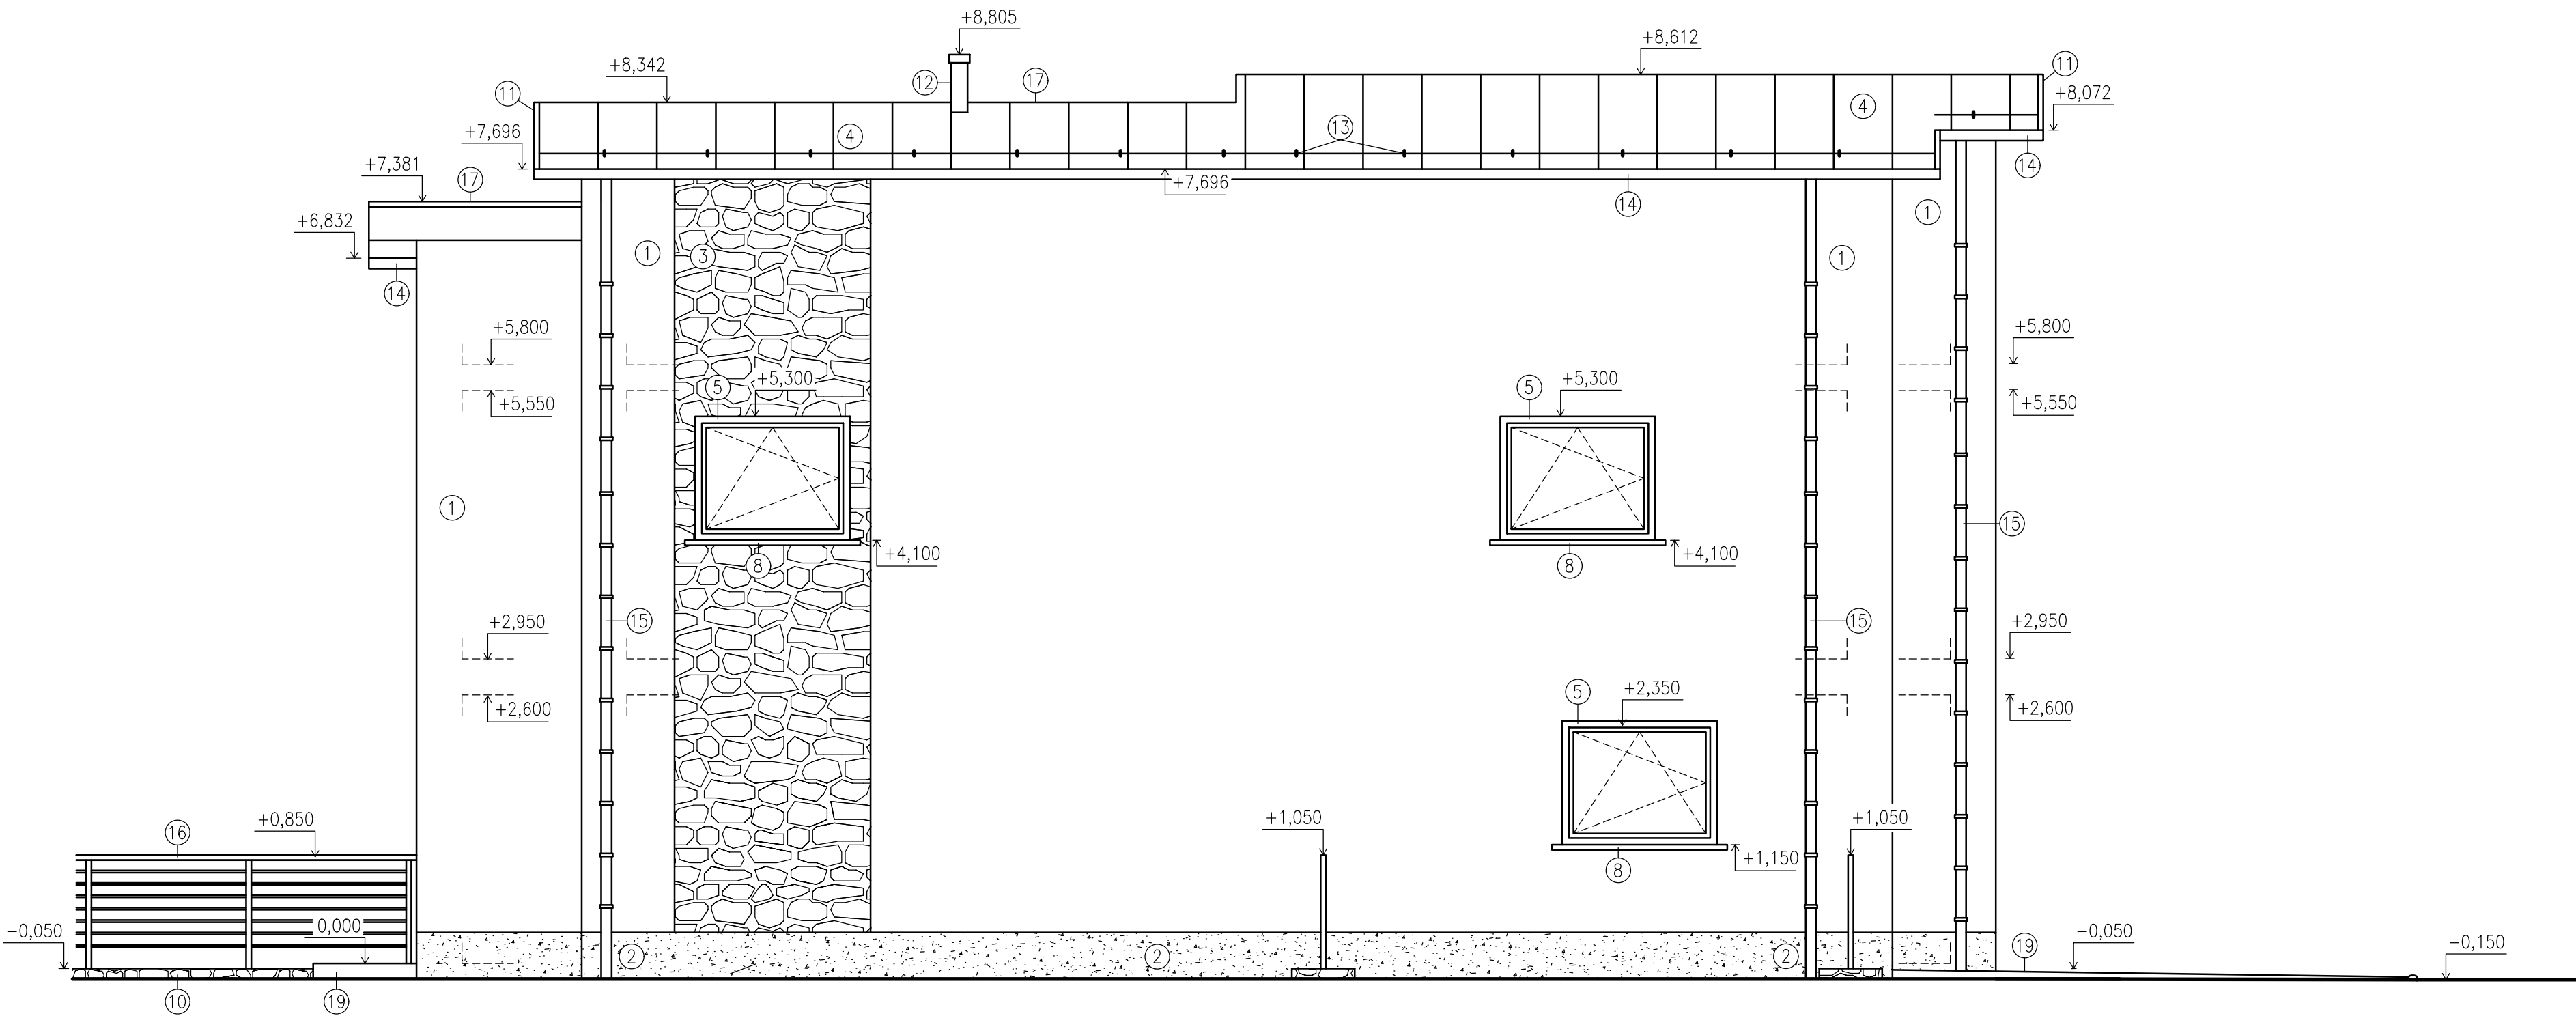


POHLED ZÁPADNÍ

M 1:50

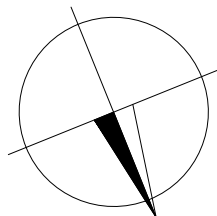

- ① TEPELNĚ IZOLAČNÍ OMÍTKA, KM BETA, ODSŤÍN BILÁ RAL 9001
② DEKORATIVNÍ OMÍTKA MARMOLIT, WEBER.PAS MARMOLIT ODSŤÍN MAR1 M062 (HBW 16)
③ KAMENNÝ OBKLAD MAGICRETE, ODSŤÍN RUSTIKA
④ HLADKÁ PLECHOVÁ KRYTINA S DVOJITOU STOJATOU DRAŽKOU, TiZn
⑤ HLINÍKOVÁ OKNA VEKRA, ODSŤÍN TMAVĚ ŠEDÝ 9004
⑧ HLINÍKOVÝ PARAPET, TAŽENÝ, S BOČNÍMI KRYTKAMI, ODSŤÍN ANTRACIT RAL 7016
⑩ GABIONOVÁ OPĚRNÁ STĚNA
⑪ ŠTÍTOVÉ LEMOVÁNÍ PLECHOVÉ RHEINZINK, TMAVĚ ŠEDÝ TiZn
⑫ ODVĚTRÁNÍ KANALIZACE TWOP 110 BIT
⑬ SYSTÉMOVÁ SNĚHOVÁ ZÁBRANA RHEINZINK
⑭ OKAPOVÝ ŽLAB RHEINZINK, TMAVĚ ŠEDÝ TiZn
⑮ OKAPOVÝ SVOD RHEINZINK, TMAVĚ ŠEDÝ TiZ
⑯ NEREZOVÉ ZÁBRADLÍ
⑰ LEMOVÁNÍ HŘEBENE, PLECH RHEINZINK, TAVĚ ŠEDÝ TiZn
⑲ BETONOVÁ TERASA, CS BETON LIGNEO, POVRCH RELIÉF, ODSŤÍN OŘECH

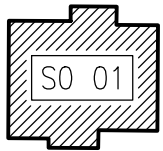

0,000 = 247,900 m n.m., B.p.v. / SOUŘADNICOVÝ SYSTÉM S-JTSK

DRUH PRÁCE	BAKALÁŘSKÁ PRÁCE		
VYPRACOVAL	Jana Kolářková		
VEDOUCÍ PRÁCE	Ing. Miloš Lavický, Ph.D.		
STAVEBNÍK	Tomáš Sohor, U Kopečka 69, 504 01 Nový Bydžov		
MÍSTO STAVBY	Kobylce, kat. území Kobylce, parc. č. 106/32, 18		
NÁZEV STAVBY	RODINNÝ DŮM Z PANELŮ TM		
STAVEBNÍ OBJEKT	SO 01 RODINNÝ DŮM	FORMÁT	4xA4
ČÁST	D.1.2 ARCHITEKTONICKO STAVEBNÍ ŘEŠENÍ	DATUM	05/2017
OBSAH:	POHLED ZÁPADNÍ	STUPEŇ PD	DPS
		MEŘÍTKO	Č. VÝKRESU
		1:50	D.1.1.09