ZÁKLADOVÉ KONSTRUKCE

M 1:50

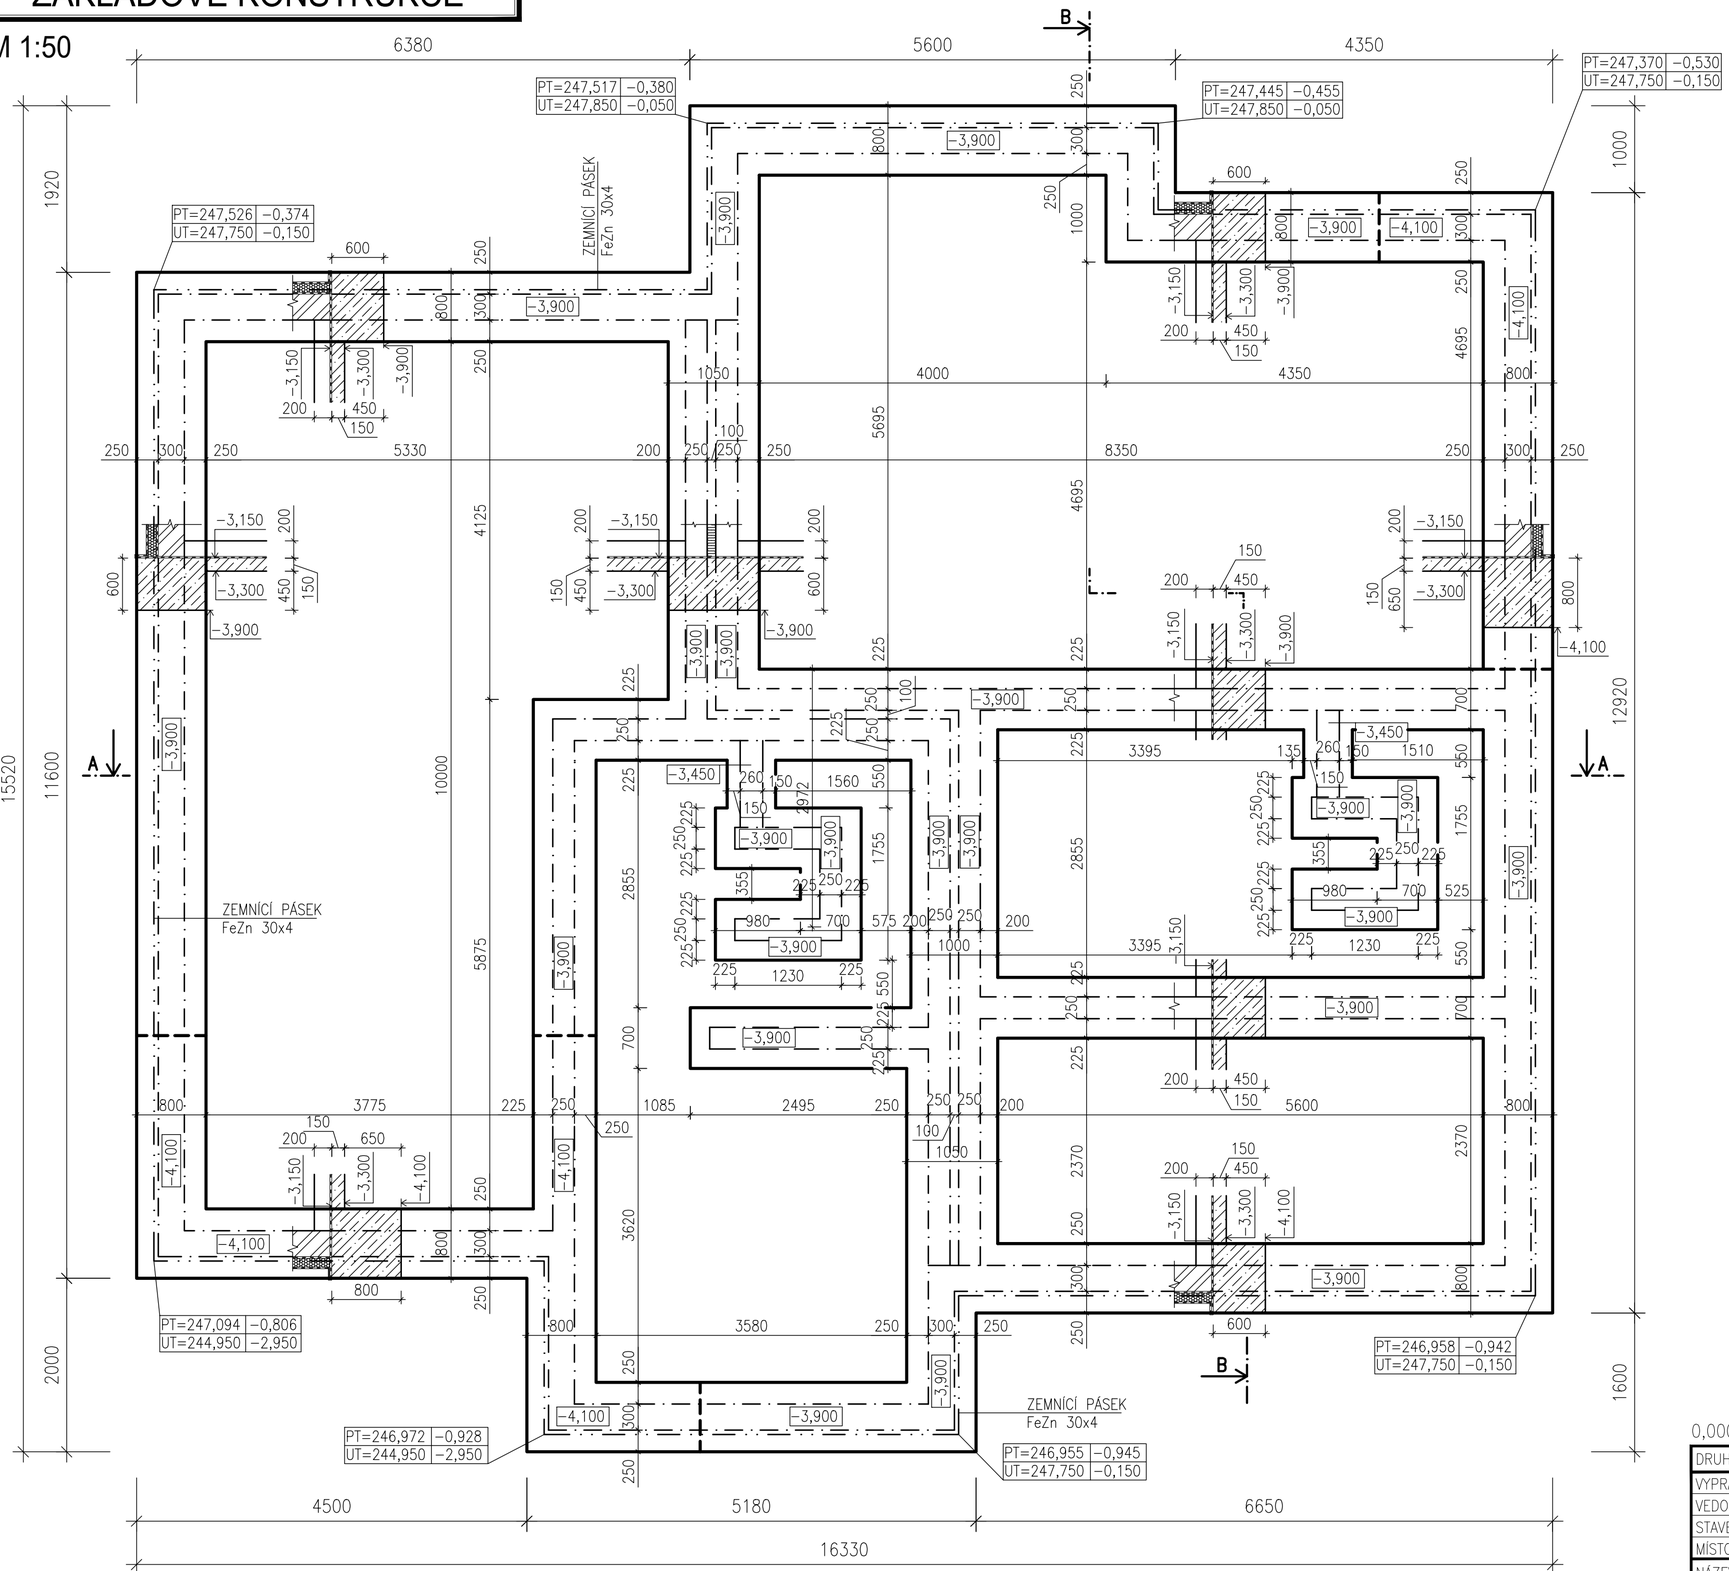

LEGENDA MATERIÁLU

ZTRACENÉ BEDNĚNÍ PRESBETON ZB 20–30
500x300x200 mm, VYPLNĚNO BETONEM C16/20

NOSNÉ ZDIVO TM PANELY, tl. 250 mm

PROSTÝ BETON
BETON C20/25, XC2, S32

SBS MODIFIKOVANÝ ASFALTOVÝ PÁS GLASTEK 40 SPECIAL MINERAL A ELASTEK 40 SPECIAL MINERAL

POZNÁMKY

PODKLADNÍ BETON C20/25 BUDE VYZTUŽEN KARI SÍTÍ 150x150, ø6 mm

NA DNO ZÁKLADOVÉ SPÁRY SE VLOŽÍ ZEMNÍCÍ PÁSEK FeZn 30x4 + VÝVODY NA BLESKOSVOD

SO 01

0,000 = 247,900 m n.m., B.p.v. / SOUŘADNICOVÝ SYSTÉM S-JTSK

DRUH PRÁCE	BAKALÁŘSKÁ PRÁCE	
VYPRACOVAL	Jana Koláčková	
VEDOUCÍ PRÁCE	Ing. Miloš Lavický, Ph.D.	
STAVEBNÍK	Tomáš Sochor, U Kopečka 69, 504 01 Nový Bydžov	
MÍSTO STAVBY	Kobylice, kat. území Kobylice, parc. č. 106/32, 18	
NÁZEV STAVBY	RODINNÝ DŮM Z PANELŮ TM	
STAVEBNÍ OBJEKT	SO 01 RODINNÝ DŮM	
ČÁST	D.1.2 STAVEBNĚ KONSTRUKČNÍ ŘEŠENÍ	
OBSAH:	ZÁKLADOVÉ KONSTRUKCE	

FAKULTA STAVEBNÍ ústav pozemního stavitelství

FORMÁT	4xA4
DATUM	05/2017
STUPEŇ PD	DPS
MĚŘÍTKO	1:50
Č. VÝKRESU	D.1.2.01