


DETAIL D1 - SOKL

M 1:5

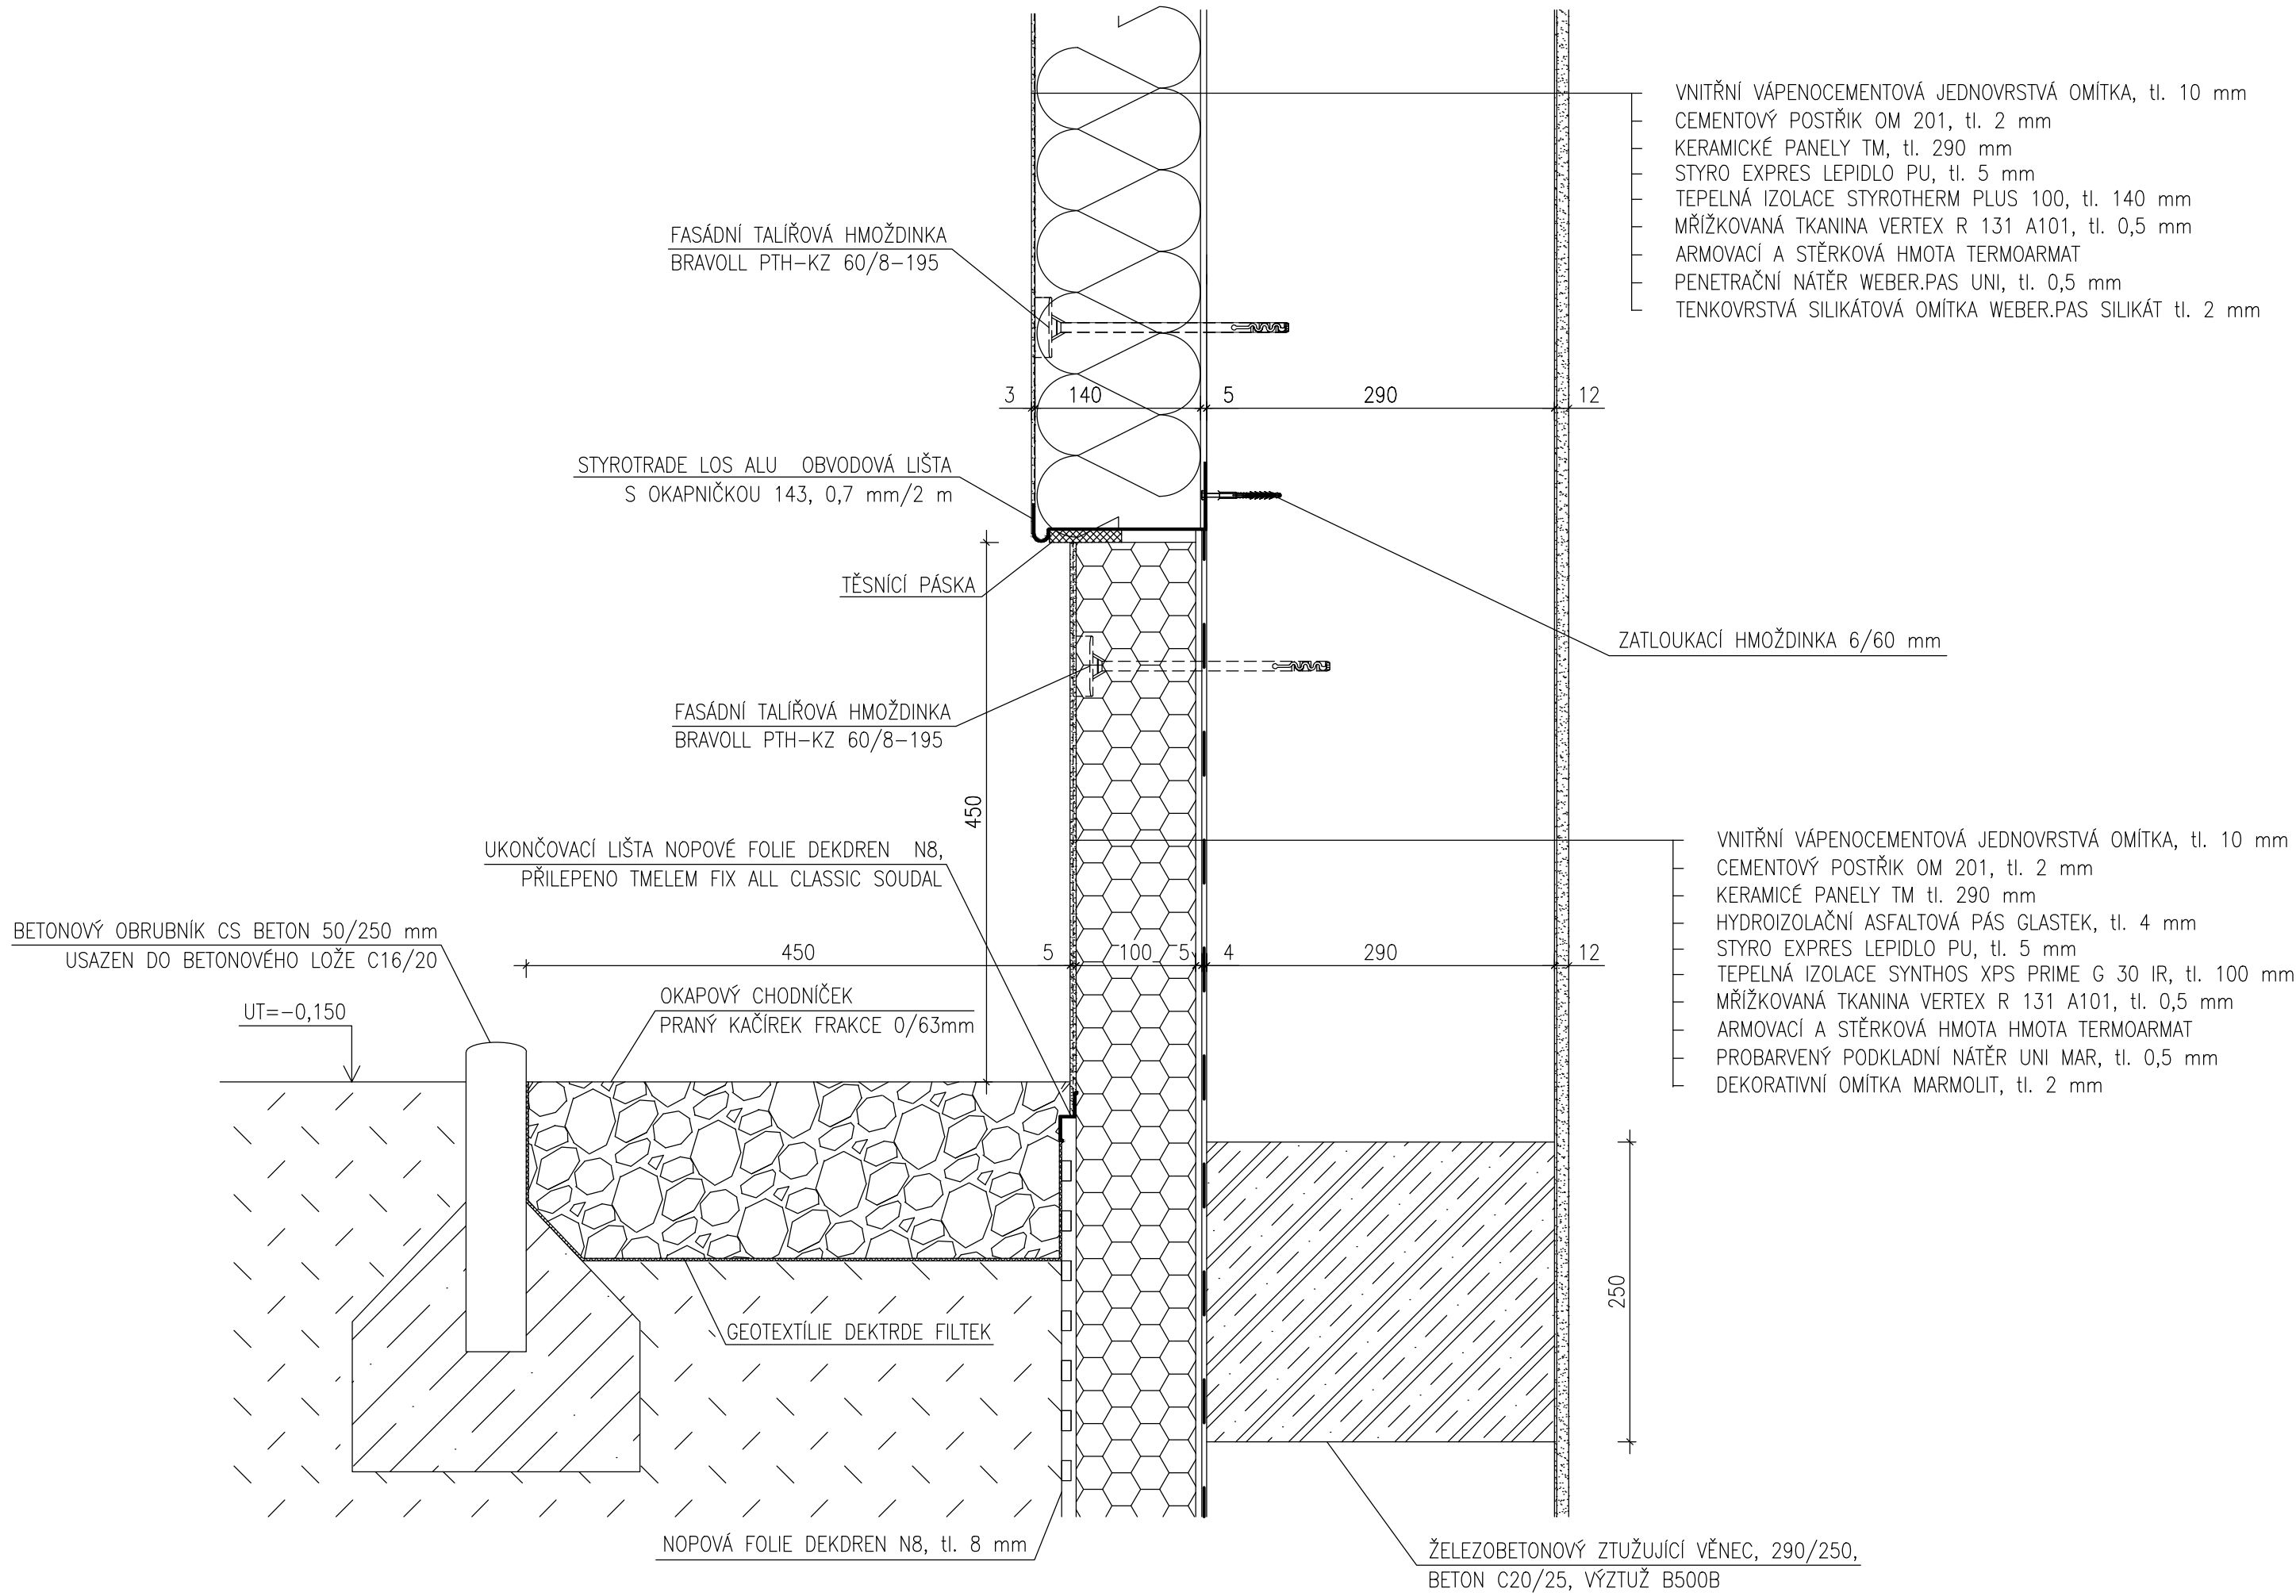

0,000 = 247,900 m n.m., B.p.v. / SOUŘADNICOVÝ SYSTÉM S-JTSK

DRUH PRÁCE	BAKALÁŘSKÁ PRÁCE		<div><div>T</div><div>FAKULTA STAVEBNÍ ústav pozemního stavitelství</div></div>
VYPRACOVAL	Jana Kolářková		
VEDOUCÍ PRÁCE	Ing. Miloš Lavický, Ph.D.		
STAVEBNÍK	Tomáš Sochor, U Kopečka 504 01 Nový Bydžov		
MÍSTO STAVBY	Kobylice, kat. území Kobylice, parc. č. 106/32, 18		
NÁZEV STAVBY	RODINNÝ DŮM Z PANELŮ TM		
STAVEBNÍ OBJEKT	SO 01 RODINNÝ DŮM	FORMÁT	4xA4
ČÁST	D.1.2 STAVEBNĚ KONSTRUKČNÍ ŘEŠENÍ	DATUM	05/2017
OBSAH:		STUPEŇ PD	DPS
DETAIL 1 - SOKL		MEŘÍTKO 1:5	Č. VÝKRESU D1.2.07