


DETAIL D3 - PARAPET OKNA

M 1:5

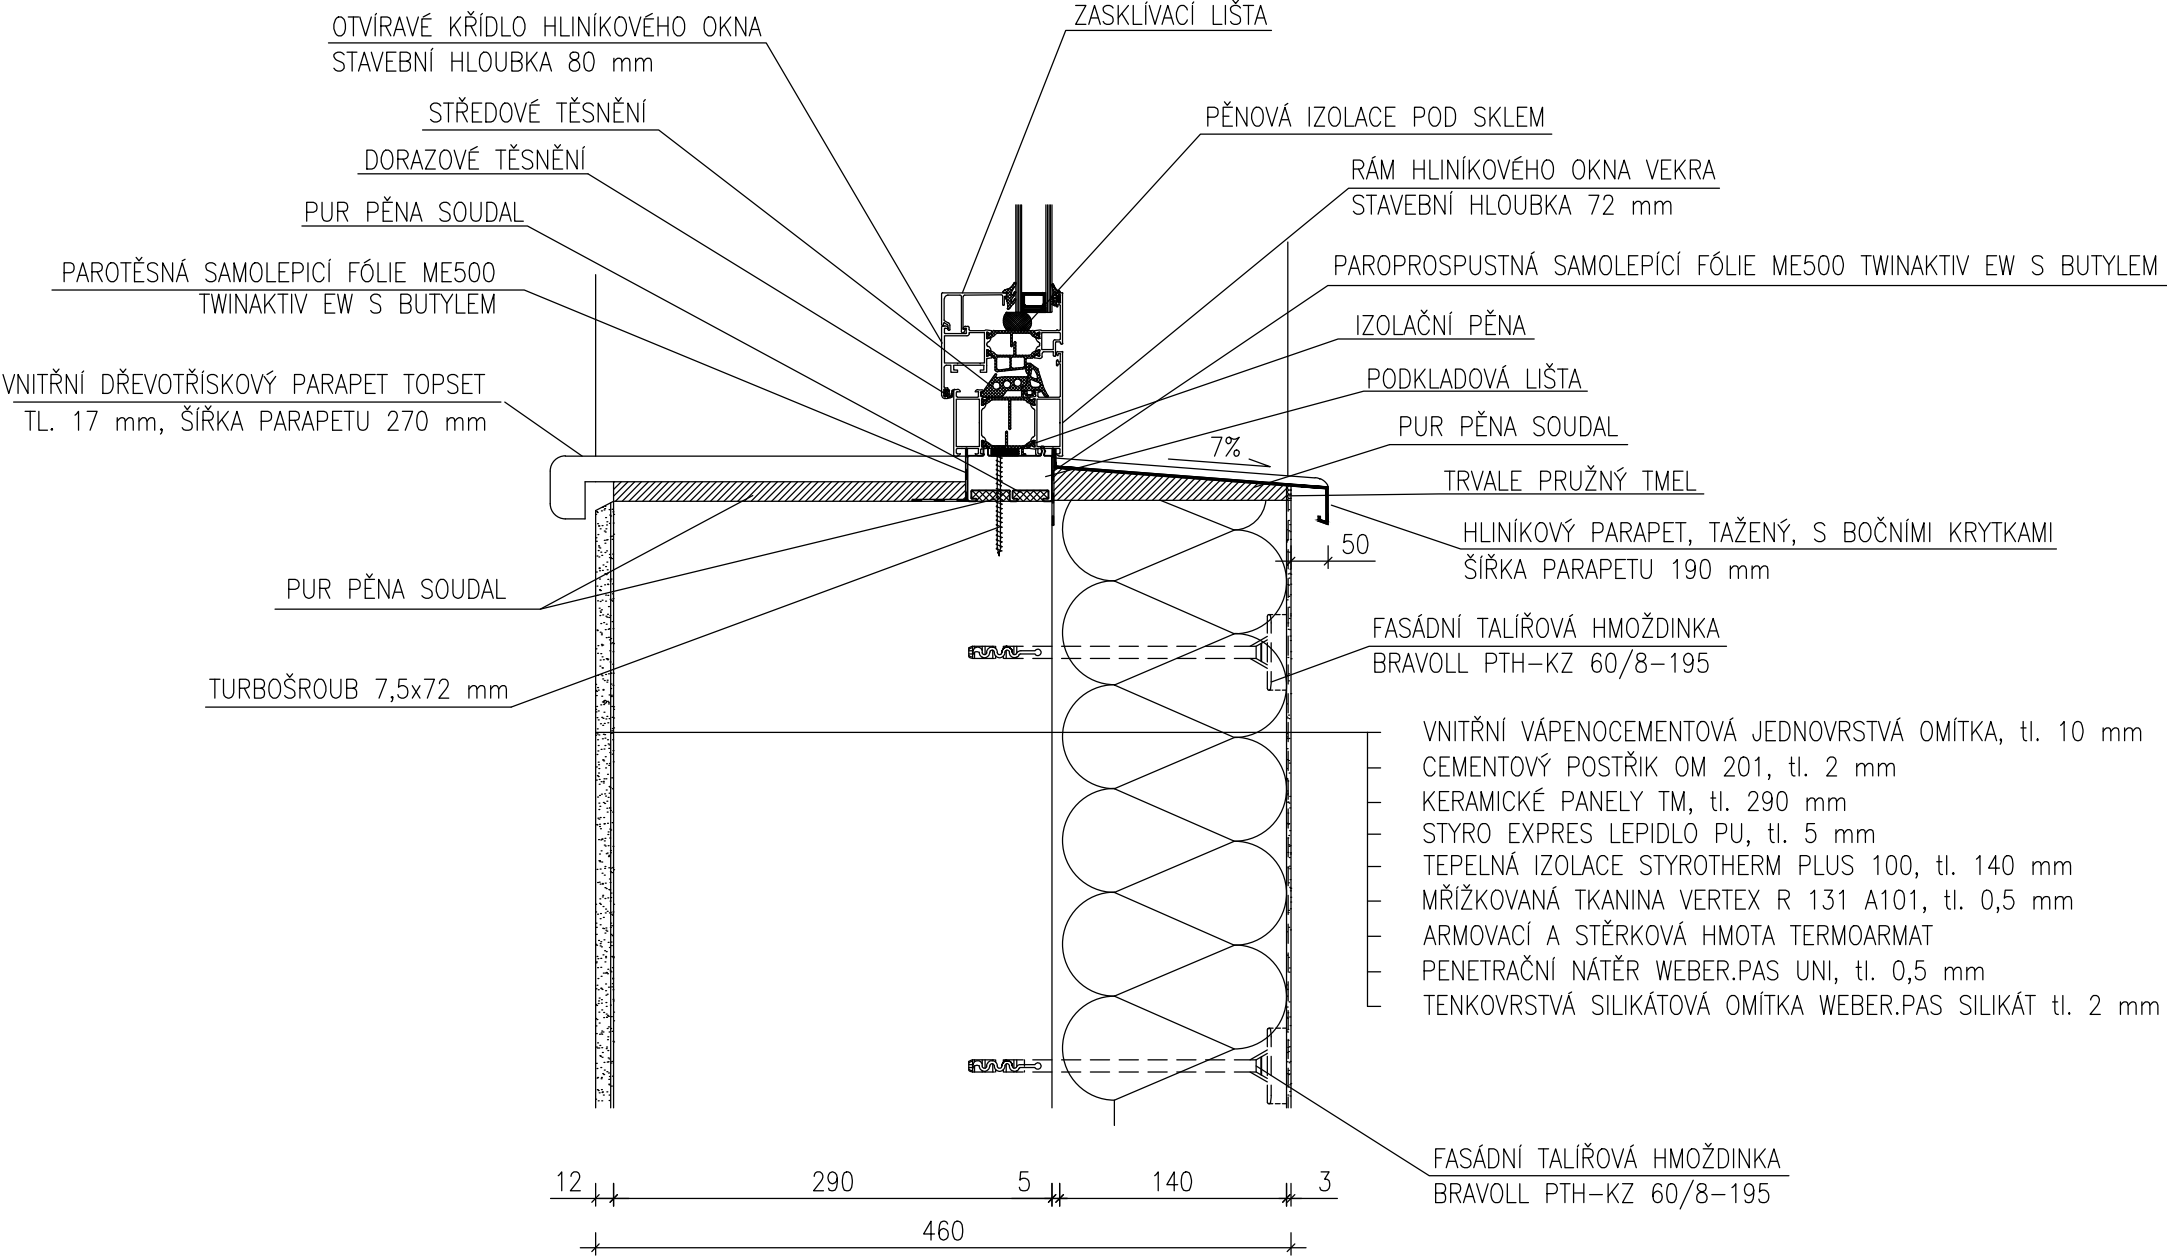

0,000 = 247,900 m n.m., B.p.v. / SOUŘADNICOVÝ SYSTÉM S-JTSK

DRUH PRÁCE	BAKALÁŘSKÁ PRÁCE		<div><div><div>T</div></div><div><div>FAKULTA</div><div>STAVEBNÍ</div><div>ústav</div><div>pozemního stavitelství</div></div></div>	
VYPRACOVAL	Jana Kolářková			
VEDOUČÍ PRÁCE	Ing. Miloš Lavický, Ph.D.			
STAVEBNÍK	Tomáš Sochor, U Kopečka 69, 504 01 Nový Bydžov			
MÍSTO STAVBY	Kobylce, kat. území Kobylce, parc. č. 106/32, 18			
NÁZEV STAVBY	RODINNÝ DŮM Z PANELŮ TM		<div><div>FORMÁT</div><div>2xA4</div><div>DATUM</div><div>05/2017</div><div>STUPEŇ PD</div><div>DPS</div></div>	
STAVEBNÍ OBJEKT	SO 01 RODINNÝ DŮM			
ČÁST	D.1.2. STAVEBNĚ KONSTRUKČNÍ ŘEŠENÍ			
OBSAH:	DETAIL D3 - PARAPET OKNA			