


PŮDORYS 1S

M 1:100

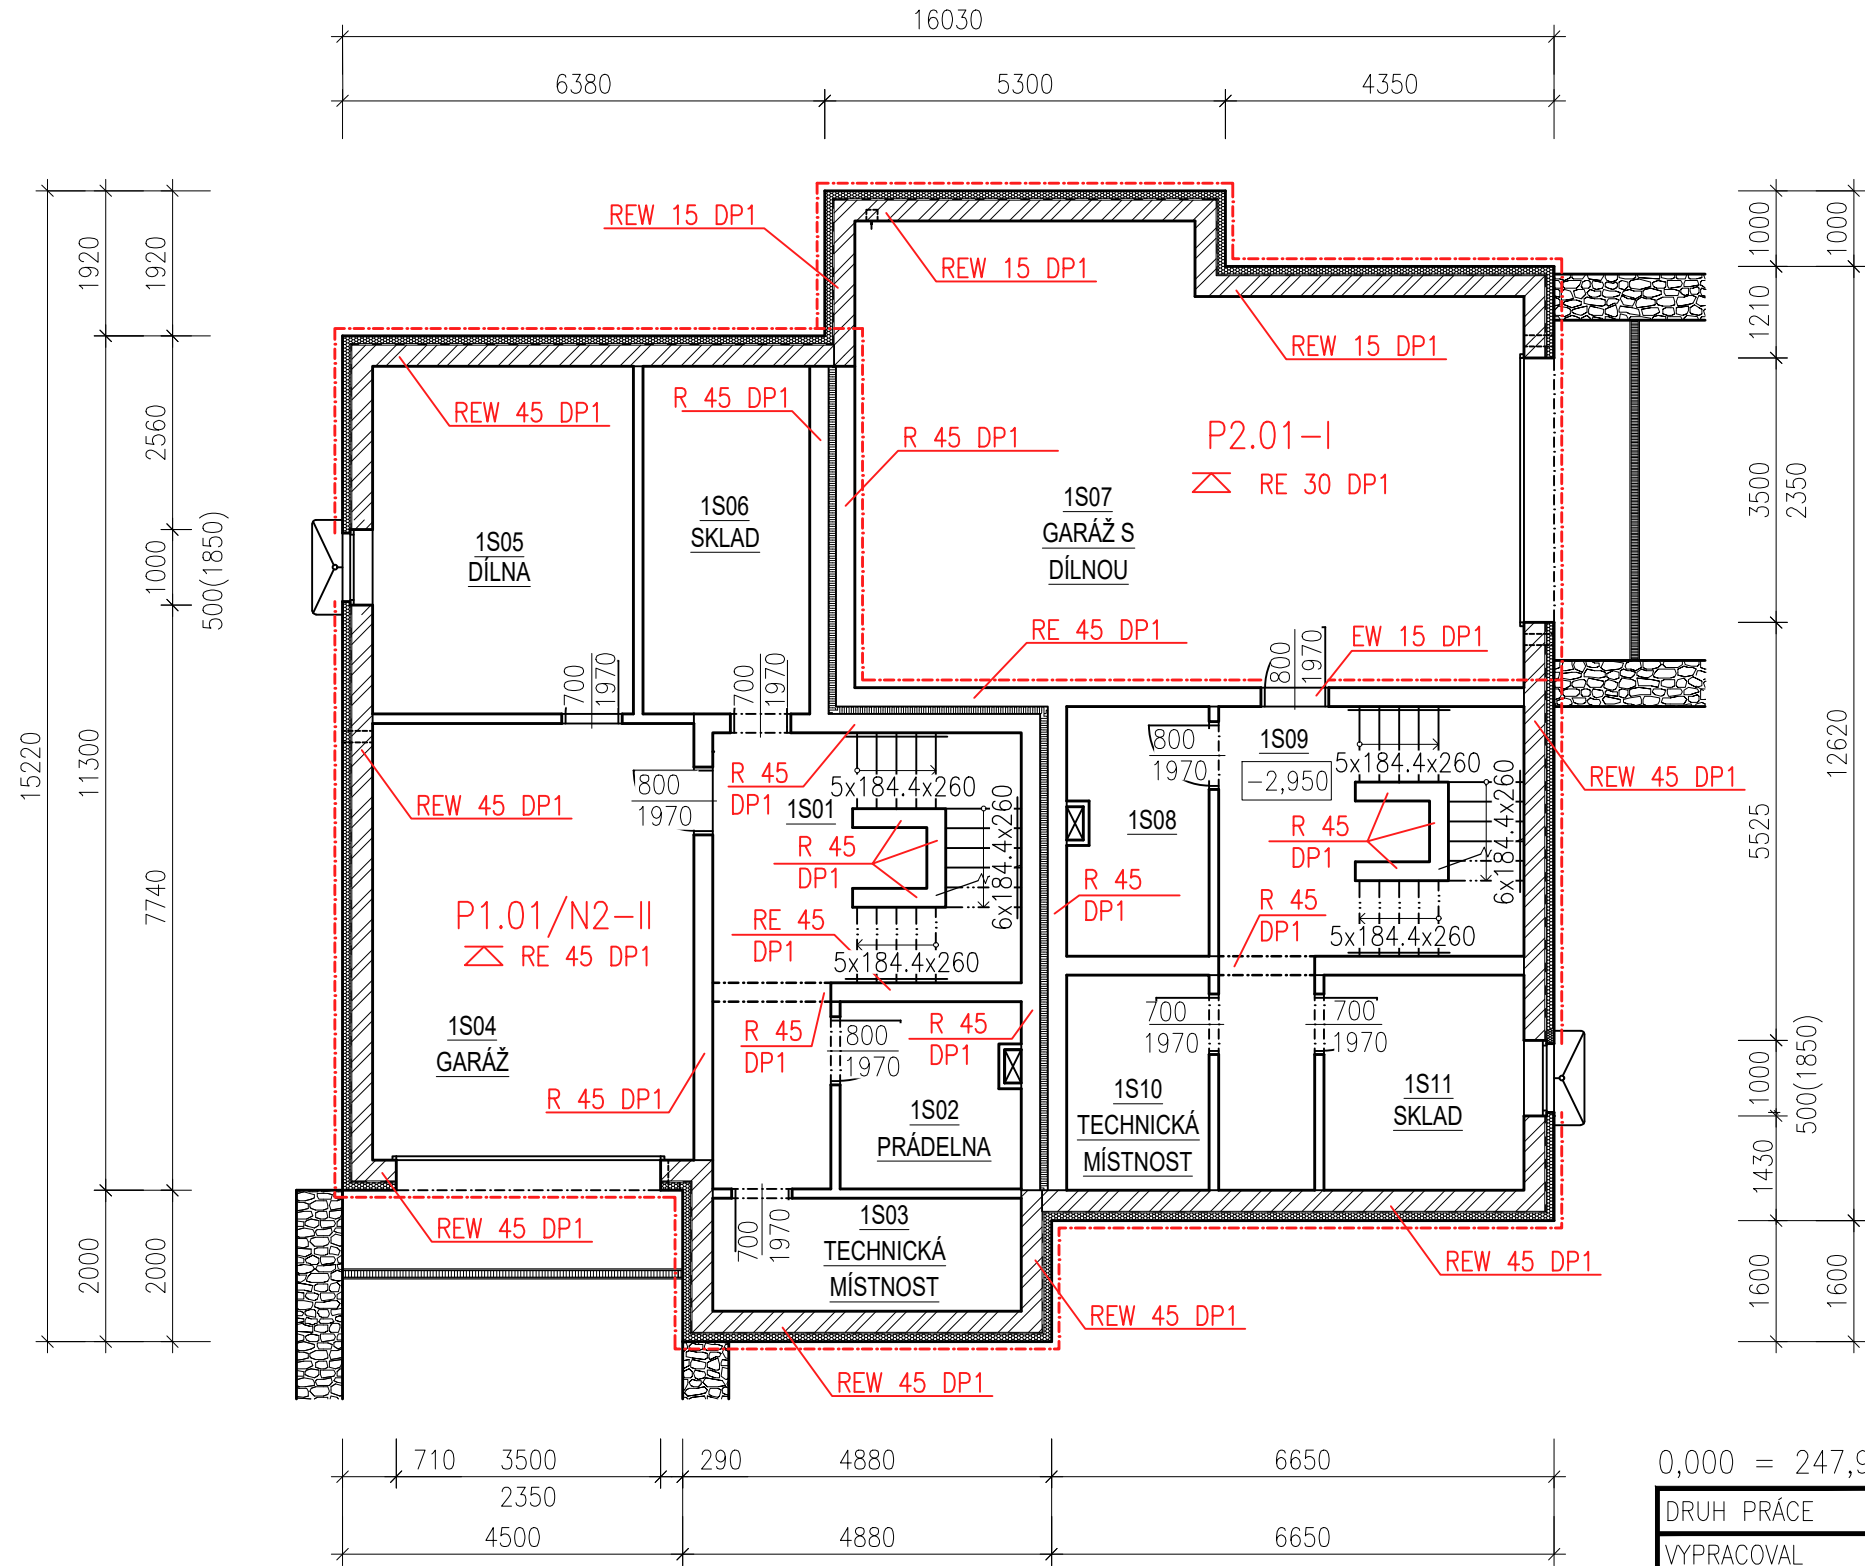

LEGENDA MÍSTNOSTÍ

OZN	ÚČEL MÍSTNOSTI	PLOCHA [m²]	PODLAHA
1S01	CHODBA	11.35	KERAMICKÁ DLAŽBA
1S02	PRÁDELNA	5.55	KERAMICKÁ DLAŽBA
1S03	TECHNICKÁ MÍSTNOST	6.10	KERAMICKÁ DLAŽBA
1S04	GARÁŽ	24.54	KERAMICKÁ DLAŽBA
1S05	DÍLNA	15.80	KERAMICKÁ DLAŽBA
1S06	SKLAD	10.14	KERAMICKÁ DLAŽBA
1S07	GARÁŽ S DÍLNOU	48.96	KERAMICKÁ DLAŽBA
1S08	PRÁDELNA	5.62	KERAMICKÁ DLAŽBA
1S09	CHODBA	10.07	KERAMICKÁ DLAŽBA
1S10	TECHNICKÁ MÍSTNOST	5.36	KERAMICKÁ DLAŽBA
1S11	SKLAD	6.81	KERAMICKÁ DLAŽBA

LEGENDA ZNAČEK

-----	OHRANIČENÍ POŽÁRNÍHO ÚSEKU
P1.01/N2-II	OZNAČENÍ POŽÁRNÍHO ÚSEKU
P2.01-I	
R 45 DP1	POŽADOVANÁ POŽÁRNÍ ODOLNOST
RE 30 DP1	POŽADOVANÁ POŽÁRNÍ ODOLNOST STROPU

0,000 = 247,900 m n.m., B.p.v. / SOUŘADNICOVÝ SYSTÉM S-JTSK

DRUH PRÁCE	BAKALÁŘSKÁ PRÁCE		<div><div><div>T</div></div><div><div>FAKULTA STAVEBNÍ</div><div>ústav</div><div>pozemního stavitelství</div></div></div>	
VYPRACOVAL	Jana Kolářková			
VEDOUČÍ PRÁCE	Ing. Miloš Lavický, Ph.D.			
STAVEBNÍK	Tomáš Sochor, U Kopečka 69, 504 01 Nový Bydžov			
MÍSTO STAVBY	Kobylice, kat. území Kobylice, parc. č. 106/32, 18			
NÁZEV STAVBY	RODINNÝ DŮM Z PANELŮ TM		<div><div>FORMÁT</div><div>DATUM</div><div>STUPEŇ PD</div><div>MEŘITKO</div></div> <div><div>2xA4</div><div>05/2017</div><div>DPS</div><div>1:100</div></div> <div><div>Č. VÝKRESU</div><div>D.1.3.01</div></div>	
STAVEBNÍ OBJEKT	SO 01 RODINNÝ DŮM			
ČÁST	D.1.3. POŽÁRNĚ BEZPEČNOSTNÍ ŘEŠENÍ			
OBSAH:	PŮDORYS 1S			