


PŮDORYS 1.NP

M 1:100


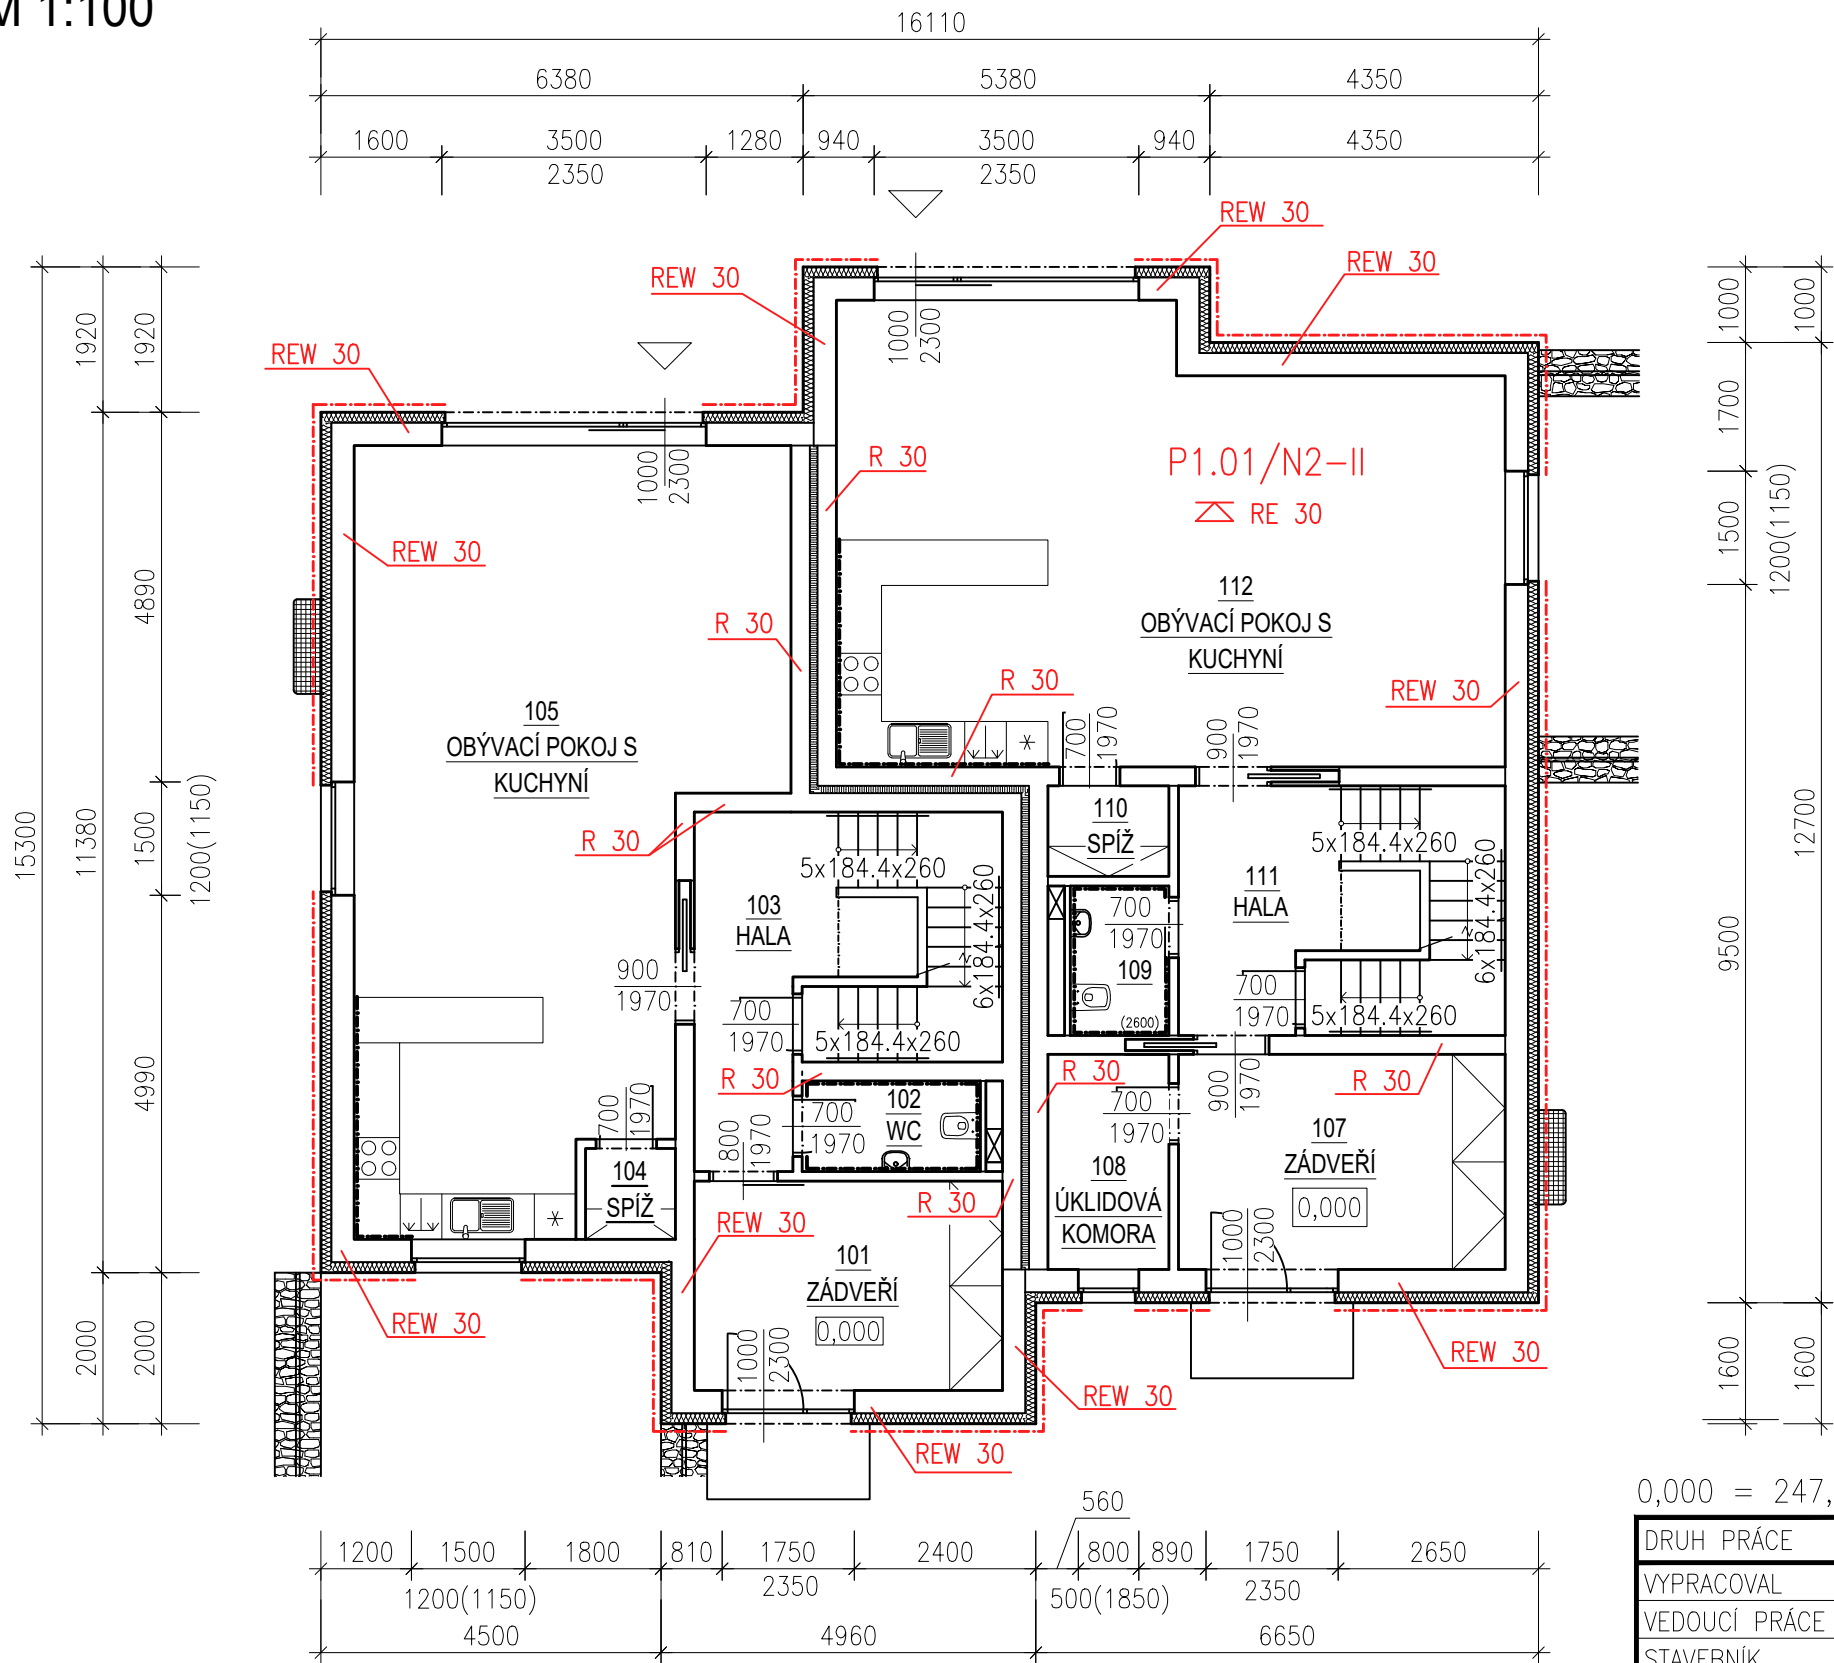


LEGENDA MÍSTNOSTÍ

OZN	ÚČEL MÍSTNOSTI	PLOCHA [m²]	PODLAHA
101	ZÁDVEŘÍ	9,54	KERAMICKÁ DLAŽBA
102	WC	2,52	KERAMICKÁ DLAŽBA
103	HALA	8,87	LAMINÁTOVÁ PODLAHA
104	SPÍŽ	0,95	KERAMICKÁ DLAŽBA
105	OBÝVACÍ POKOJ S KUCHYNÍ	49,92	LAMINÁTOVÁ PODLAHA
107	ZÁDVEŘÍ	9,89	KERAMICKÁ DLAŽBA
108	DOMÁCÍ PRÁCE	4,06	KERAMICKÁ DLAŽBA
109	WC	2,58	KERAMICKÁ DLAŽBA
110	SPÍŽ	1,28	KERAMICKÁ DLAŽBA
111	HALA	6,59	LAMINÁTOVÁ PODLAHA
112	OBÝVACÍ POKOJ S KUCHYNÍ	48,96	LAMINÁTOVÁ PODLAHA

LEGENDA ZNAČEK

- OHRANIČENÍ POŽÁRNÍHO ÚSEKU
- P1.01/N2 OZNAČENÍ POŽÁRNÍHO ÚSEKU
- REW 30 POŽADOVANÁ POŽÁRNÍ ODOLNOST
- RE 30 POŽADOVANÁ POŽÁRNÍ ODOLNOST STROPU

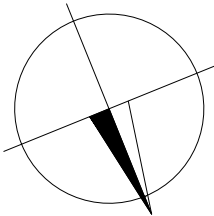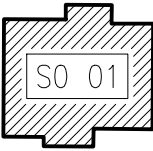

0,000 = 247,900 m n.m., B.p.v. / SOUŘADNICOVÝ SYSTÉM S-JTSK

DRUH PRÁCE	BAKALÁŘSKÁ PRÁCE		<div><div><div>T</div></div><div><div>FAKULTA</div><div>STAVEBNÍ Ústav</div><div>pozemního stavitelství</div></div></div>	
VYPRACOVAL	Jana Kolářková			
VEDOUČÍ PRÁCE	Ing. Miloš Lavický, Ph.D.			
STAVEBNÍK	Tomáš Sochor, U Kopečka 69, 504 01 Nový Bydžov			
MÍSTO STAVBY	Kobylce, kat. území Kobylce, parc. č. 106/32, 18			
NÁZEV STAVBY	RODINNÝ DŮM Z PANELŮ TM			
STAVEBNÍ OBJEKT	SO 01 RODINNÝ DŮM		FORMÁT	2xA4
ČÁST	D.1.3. POŽÁRNĚ BEZPEČNOSTNÍ ŘEŠENÍ		DATUM	05/2017
OBSAH:	PŮDORYS 1.NP		STUPEŇ PD	DPS
			MEŘITKO	Č. VÝKRESU
			1:100	D.1.3.02