


PŘEHLEDNÝ VÝKRES – ŘEZ A-A’
M 1:100

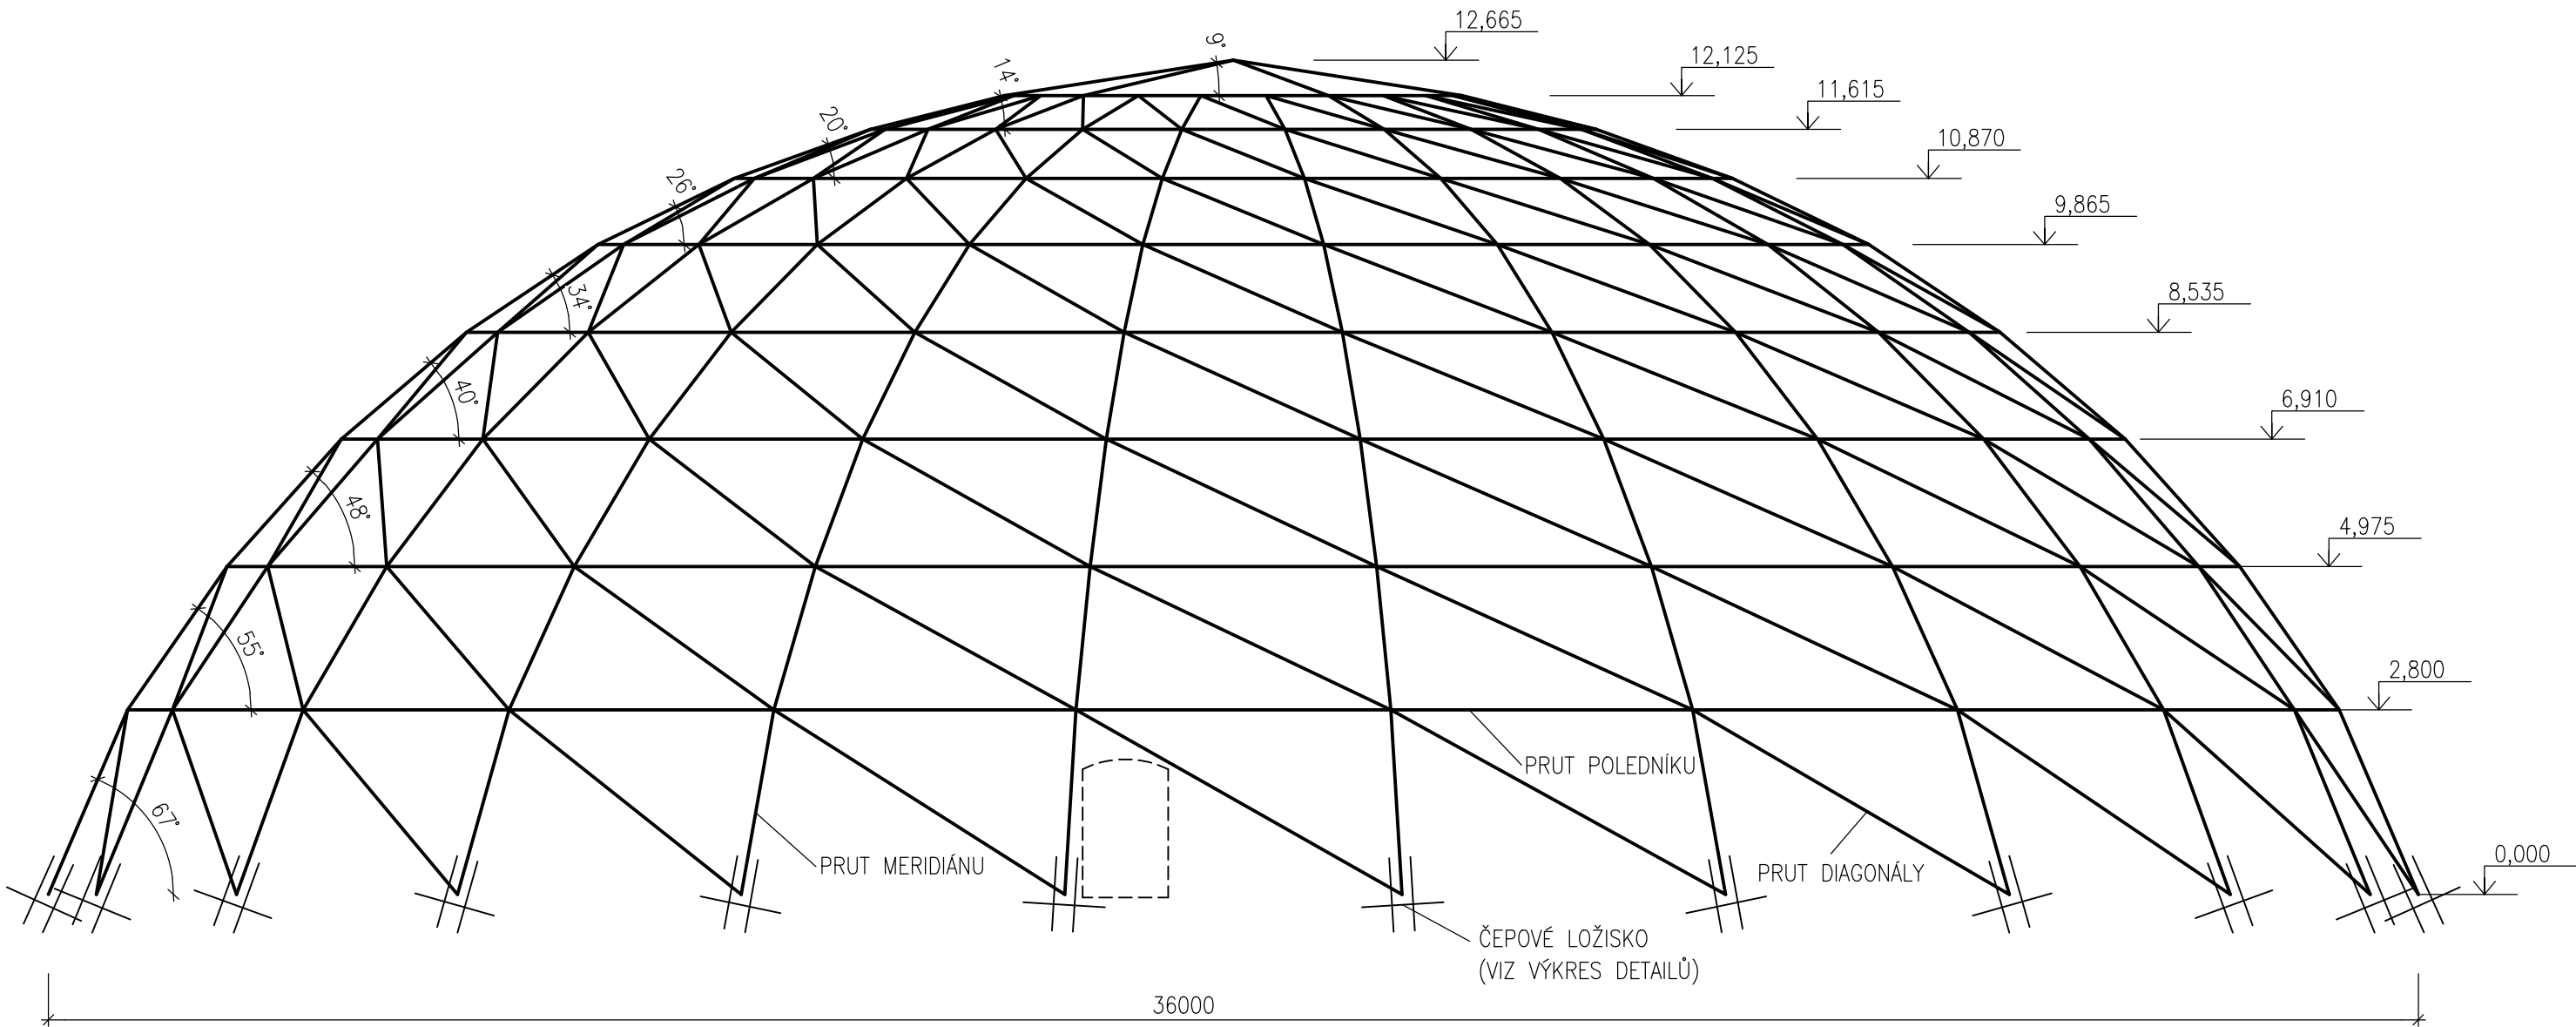

OCEL: S235
BETON: C20/25
ŠROUBY: M12 5.8; M10 4.6
PROTIKOROZNÍ OCHRANA: VIZ TECHNICKÁ ZPRÁVA
PROTIPOŽÁRNÍ OCHRANA: VIZ TECHNICKÁ ZPRÁVA

0,000=250,000 m.n.m Bpv

STUDENT	LUKÁŠ GÁBOR		VYSOKÉ UČENÍ TECHNICKÉ V BRNĚ FAKULTA STAVEBNÍ ÚSTAV KOVOVÝCH A DŘEVĚNÝCH KONSTRUKCÍ Veverí 331/95, 602 00 Brno
VYUČUJÍCÍ	Ing. KAREL SÝKORA		
STAVBA <div>VÝSTAVNÍ PAVILON</div>			
NÁZEV PŘÍLOHY <div>PŘEHLEDNÝ VÝKRES - ŘEZ A-A'</div>		ČÍS. SOUPRAVY	ČÍS. PŘÍLOHY <div>2</div>