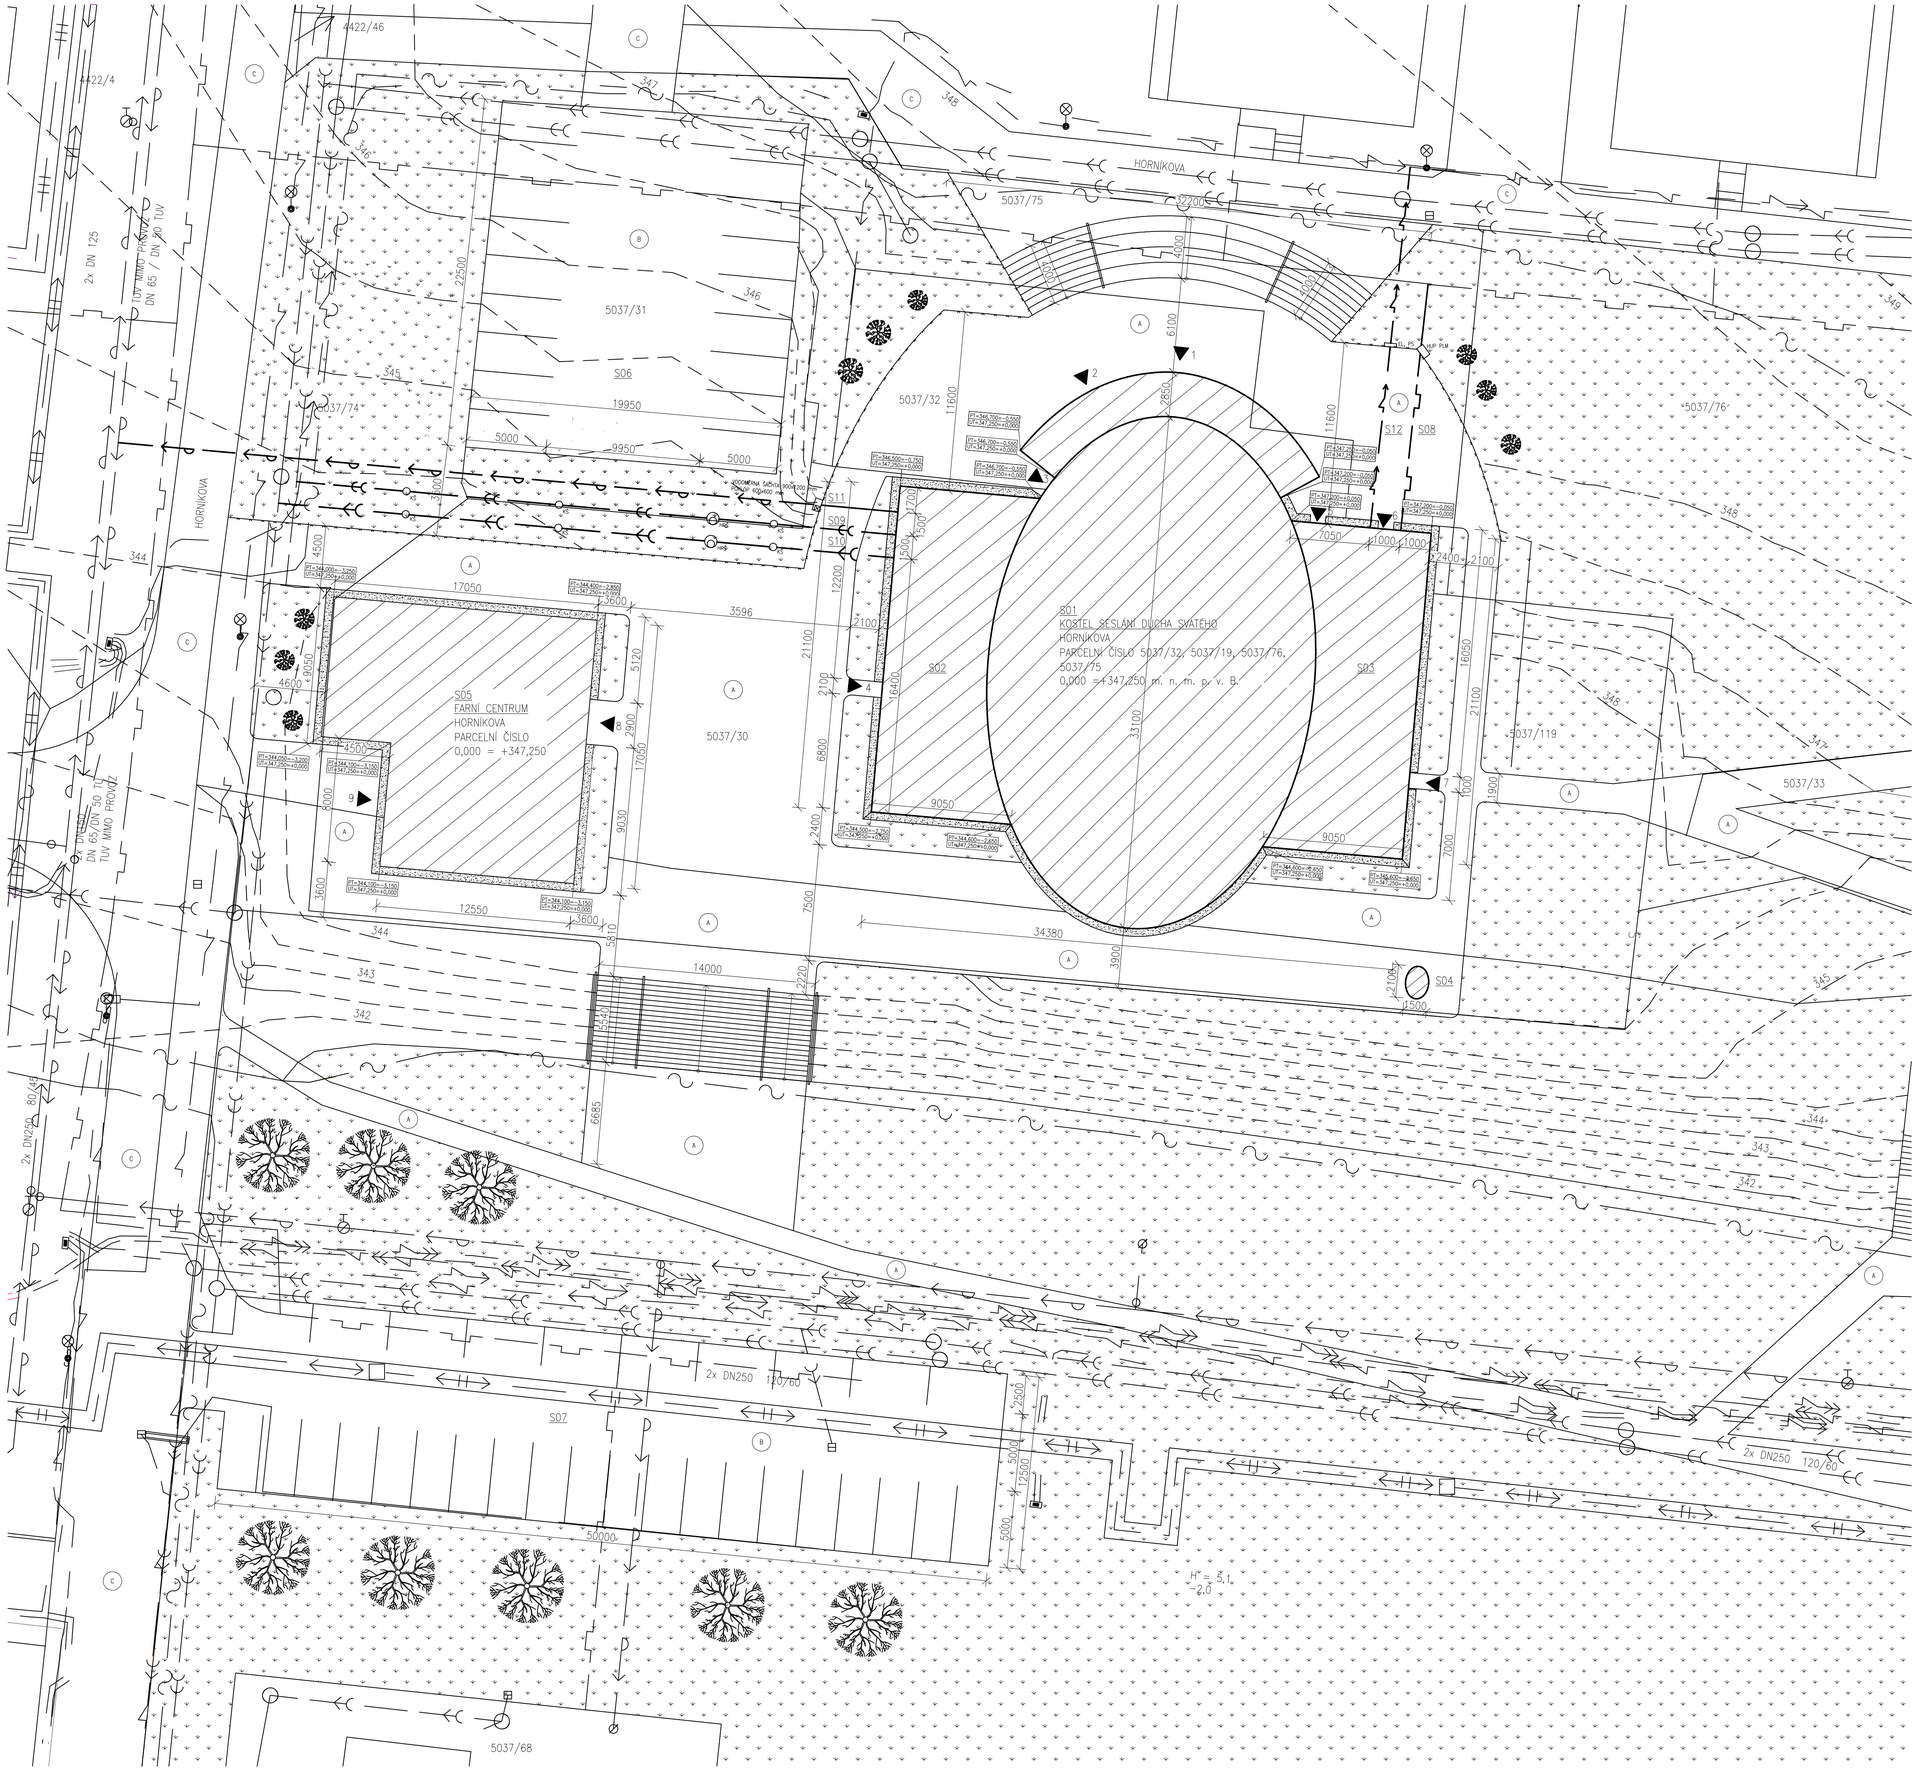

LEGENDA INŽENÝRSKÝCH SÍTÍ

STÁVAJÍCÍ

- KANALIZACE SPLAŠKOVÁ
- KANALIZACE DEŠŤOVÁ
- VODOVODNÍ POTRUBÍ
- PLYNOVODNÍ VEDENÍ NÍZKOTLAKÉ
- HORKOVDNÍ POTRUBÍ

STÁVAJÍCÍ SÍTĚ ELEKTRO

- SILOVÉ VEDENÍ NÍZKÉHO NAPĚTÍ
- VEŘEJNÉ OSVĚTLENÍ
- SDĚLOVACÍ VEDENÍ SPOJOVÉ
- SILOVÉ VEDENÍ VYSOKÉHO NAPĚTÍ
- TEPLOVOD

NAVRHOVANÉ – PŘÍPOJKY

- KANALIZACE SPLAŠKOVÁ
- KANALIZACE DEŠŤOVÁ
- VODOVODNÍ POTRUBÍ
- PLYNOVODNÍ POTRUBÍ
- CYKY 4x35 – PŘÍVOD NN

LEGENDA ZNAČENÍ

- NAVRŽENÉ OBJEKTY
- OKAPOVÝ CHODNÍK, FRAKCE KAMENIVA 16/32
- ZATRAVNĚNÁ PLOCHA
- (A) DLAŽBA BETONOVÁ
- (B) ZATRAVŇOVACÍ TVÁRNICE
- (C) ASFALTOVÁ PLOCHA
- STROM
- ŘEŠENÝ OBJEKT
- ZEĎ Z LOMOVÉHO KAMENE, TL. 300 mm
- VRSTEVNICE
- 1 HLAVNÍ (CENTRÁLN) VSTUP DO LODI KOSTELA
- 2 HLAVNÍ (BOČNÍ) VSTUP DO LODI KOSTELA
- 3 VEDLEJŠÍ VSTUP DO LODI KOSTELA
- 4 VEDLEJŠÍ VSTUP – DO KAPLE A MÍSTNOSTI PRO RODIČE S DĚTMI)
- 5 VEDLEJŠÍ VSTUP – DO MÍSTNOSTI PRO PŘÍPRAVU KYTEK
- 6 BOČNÍ VSTUP – DO TECHNICKÉ MÍSTNOSTI
- 7 VEDLEJŠÍ VSTUP – DO SAKRISTIE
- 8 HLAVNÍ VSTUP DO FARNÍHO CENTRA
- 9 VJEZD DO GARÁŽE FARNÍHO CENTRA
- SVĚTLO POULIČNÍHO OSVĚTLENÍ
- KANALIZAČNÍ ŠACHTA OBECNĚ
- NADZEMNÍ POŽÁRNÍ HYDRANT
- HUP PLM SKŘÍŇ HLAVNÍHO UZÁVĚRU PLYNU A PLYNOMĚRU
- HRŠ HLAVNÍ REVIZNÍ ŠACHTA ø1000 mm, POKLOP ø600 mm
- KŠ KONTROLNÍ ŠACHTA, POKLOP ø425 mm
- EL. PS ELEKTROMĚR, POJISTKOVÁ SKŘÍŇ

POZNÁMKA: 1. PŘI SOUBĚHU A KŘÍŽENÍ S OSTATNÍMI SÍTĚMI JE TŘEBA DODRŽET VZDÁLENOSTI PODLE ČSN 736005.
2. PŘED ZAPOČETÍM ZEMNÍCH PRACÍ JE TŘEBA PROVÉST PŘESNÉ VYTYČENÍ STÁVAJÍCÍCH SÍTÍ.

STAVEBNÍ OBJEKTY

SO–01 – HLAVNÍ LOĎ KOSTELA
SO–02 – BOČNÍ LOĎ KOSTELA (HYGIENICKÉ ZÁZEMÍ, KAPLE, MÍSTNOST PRO RODIČE S DĚTMI
SO–03 – BOČNÍ LOĎ KOSTELA (SAKRISTIE, SKLAD, TECHNICKÉ ZÁZEMÍ, PŘÍPRAVA KYTEK ATD.)
SO–04 – VĚŽ KOSTELA
SO–05 – FARNÍ CENTRUM (V TÉTO ČÁSTI PROJEKTU NEŘEŠENO)
SO–06 – PARKOVIŠTĚ
SO–07 – PARKOVIŠTĚ
SO–08 – PLYNOVODNÍ PŘÍPOJKA
SO–09 – PŘÍPOJKA DEŠŤOVÉ KANALIZACE
SO–10 – PŘÍPOJKA SPLAŠKOVÉ KANALIZACE
SO–11 – VODOVODNÍ PŘÍPOJKA
S12 – PŘÍPOJKA ELEKTRO

+0,000 =347,250 m. n. m. p. v. B.
SOUŘADNICOVÝ SYSTÉM JTSK

BAKALÁŘSKÁ PRÁCE		VUT V BRNĚ FAKULTA STAVEBNÍ ARCHITEKTURA POZEMNÍCH STAVEB	
Autor práce:	Markéta Valová		
Vedoucí práce:	prof. Ing. arch. Jiří Šindlar, CSc.		
	Ing. Lukáš Daněk, Ph.D.		
Název práce:	KOSTEL SESLÁNÍ DUCHA SVATÉHO V BRNĚ - LÍŠNI	Číslo paré:	
		Datum:	5.1.2018
Název výkresu:	KOORDINAČNÍ SITUAČNÍ VÝKRES	měřítko: 1:200	číslo výkr: B-02