KOORDINAČNÍ SITUAČNÍ VÝKRES

M 1:200

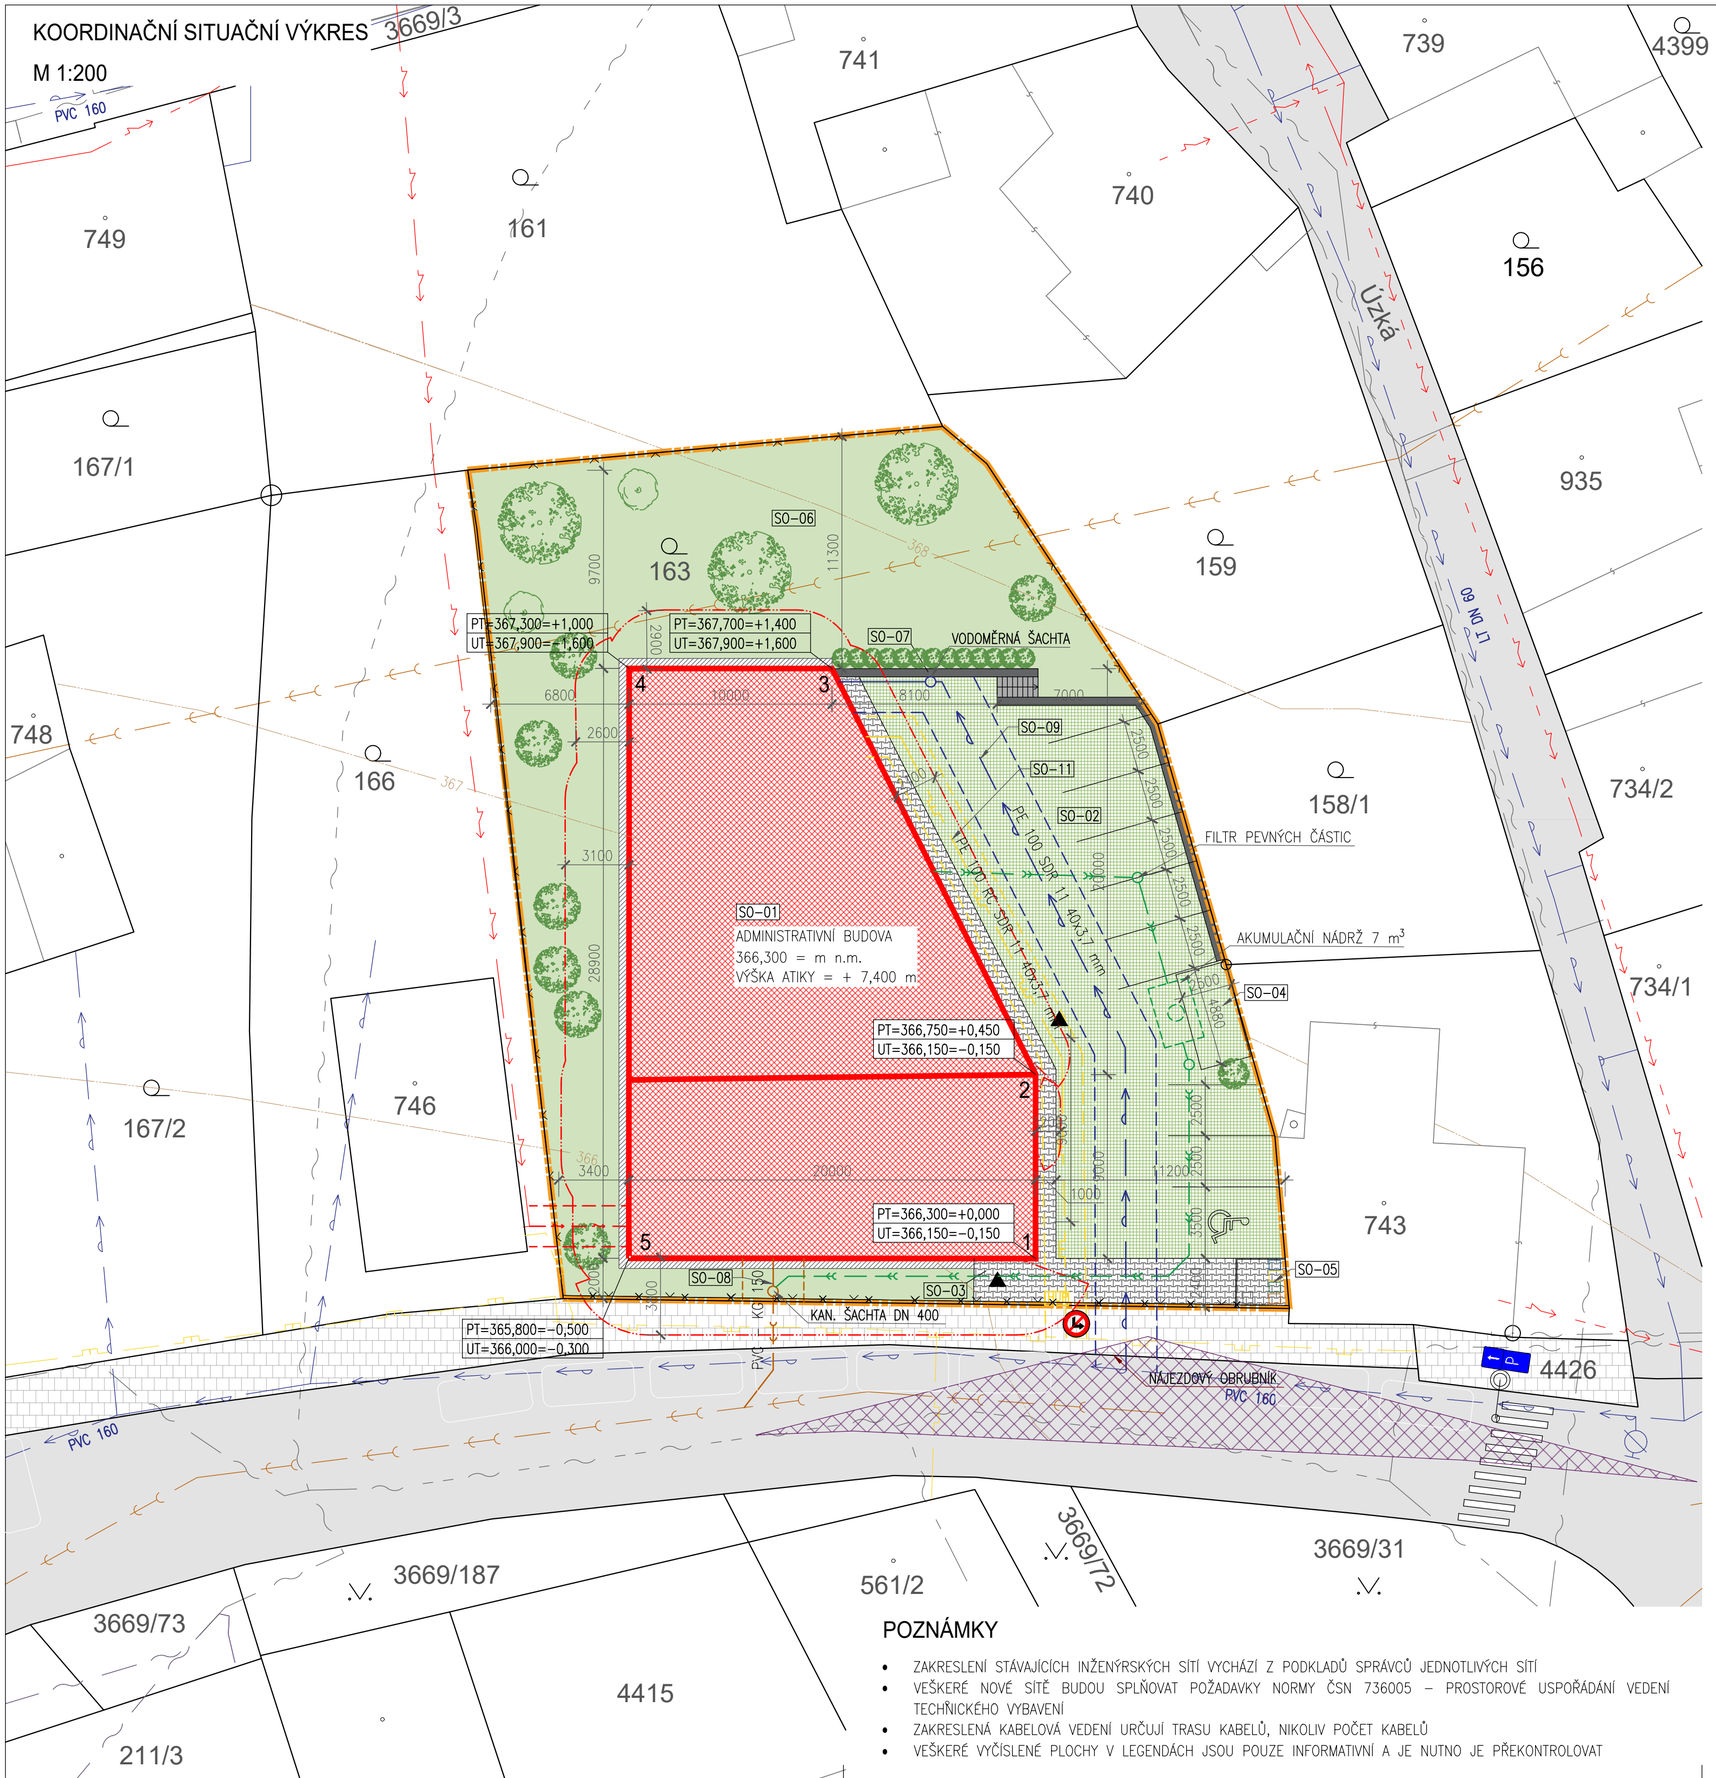

POZNÁMKY

- ZAKRESLENÍ STÁVAJÍCÍCH INŽENÝRSKÝCH SÍTÍ VYCHÁZÍ Z PODKLADŮ SPRÁVCŮ JEDNOTLIVÝCH SÍTÍ
- VEŠKERÉ NOVÉ SÍTĚ BUDOU SPLŇOVAT POŽADAVKY NORMY ČSN 736005 – PROSTOROVÉ USPOŘÁDÁNÍ VEDENÍ TECHNICKÉHO VYBAVENÍ
- ZAKRESLENÁ KABELOVÁ VEDENÍ URČUJÍ TRASU KABELŮ, NIKOLIV POČET KABELŮ
- VEŠKERÉ VYČÍSLENÉ PLOCHY V LEGENDÁCH JSOU POUZE INFORMATIVNÍ A JE NUTNO JE PŘEKONTROLOVAT

LEGENDA INŽENÝRSKÝCH SÍTÍ

- VODOVODNÍ POTRUBÍ (VaK Jablonné nad Orlicí, a.s.)
- JEDNOTNÁ SPLAŠKOVÁ KANALIZACE (VaK Jablonné nad Orlicí, a.s.)
- PODZEMNÍ SILOVÉ VEDENÍ NN DO 1 kV (ČEZ Distribuce, a.s.)
- NADZEMNÍ SILOVÉ VEDENÍ NN DO 1 kV (ČEZ Distribuce, a.s.)
- NTL PLYNOVODNÍ POTRUBÍ
- KABELOVÉ VEDENÍ VEŘEJNÉHO OSVĚTLENÍ (Česká telekomunikační infrastruktura a.s.)
- SÍTĚ S NN, ELEKTROPŘÍPOJKY (Česká telekomunikační infrastruktura a.s.)

LEGENDA PŘÍPOJEK

- VODOVODNÍ POTRUBÍ
- SPLAŠKOVÁ KANALIZACE
- DEŠŤOVÁ KANALIZACE
- SILOVÉ VEDENÍ NN
- NTL PLYNOVODNÍ POTRUBÍ
- OCHRANNÉ PÁSMO VODOVODU – 1,5 m OD OKRAJE POTRUBÍ
- OCHRANNÉ PÁSMO KANALIZACE – 1,5 m OD KRAJE POTRUBÍ
- OCHRANNÉ PÁSMO NN – 1 m OD OSY VEDENÍ
- OCHRANNÉ PÁSMO PLYNOVODU – 1 m OD KRAJE POTRUBÍ

LEGENDA STAVEBNÍCH OBJEKTŮ

SO-01	ADMINISTRATIVNÍ BUDOVA
SO-02	PARKOVACÍ STÁNÍ ZE ZATRAVŇOVACÍCH DLAŽDIC
SO-03	ZPEVNĚNÉ POCHOZÍ PLOCHY
SO-04	STANÍ PRO KOLA
SO-05	ZPEVNĚNÁ PLOCHA PRO ULOŽENÍ KOMUNÁLNÍHO ODPADU
SO-06	ZATRAVNĚNÁ PLOCHA
SO-07	OPĚRNÁ GABIONOVÁ ZEĎ
SO-08	PŘÍPOJKA SPLAŠKOVÉ KANALIZACE
SO-09	PŘÍPOJKA VODOVOD
SO-10	PŘÍPOJKA VEDENÍ NN
SO-11	PŘÍPOJKA PLYNOVODU

SOUŘADNICE BODŮ S-JTSK

BOD	X	Y
1	1081725,70	589308,11
2	1081716,71	589308,11
3	1081696,84	589318,06
4	1081696,84	589327,99
5	1081725,70	589328,01

LEGENDA GRAFICKÉHO ZNAČENÍ

- HRANICE PARCEL KATASTRU NEMOVITOSTÍ
- SLOUČENÁ HRANICE PARCEL
- HRANICE POZEMKU
- STÁVAJÍCÍ OPLOCENÍ
- STÁVAJÍCÍ OPLOCENÍ ODSTRANĚNÉ
- POŽÁRNÍ ODSTUPOVÉ VZDÁLENOSTI
- VRSTEVNICE PŮVODNÍHO TERÉNU
- HLAVNÍ VSTUP DO OBJEKTU
- VEŘEJNÉ OSVĚTLENÍ
- HUP – HLAVNÍ UZÁVĚR PLYNU
- VNĚJŠÍ POŽÁRNÍ HYDRANT PODZEMNÍ
- NAVRHOVANÁ ZELEŇ
- STÁVAJÍCÍ DOPRAVNÍ ZNAČENÍ
- NOVÉ DOPRAVNÍ ZNAČENÍ – ZÁKAZ ODBOČENÍ VLEVO

LEGENDA PLOCH

- NAVRHOVANÝ OBJEKT – ADMINISTRATIVNÍ BUDOVA
- ZPEVNĚNÉ PLOCHY ZE ZÁMKOVÉ DLAŽBY
- PARKOVACÍ STÁNÍ ZE ZATRAVŇOVACÍCH DLAŽDIC
- PLOCHA ZELENĚ
- OKAPOVÝ CHODNÍK – KAČÍREK
- PLOCHA ROZHLEDOVÉHO TROJÚHELNÍKU
- STÁVAJÍCÍ POZEMNÍ KOMUNIKACE
- STÁVAJÍCÍ CHODNÍK

DOPLŇUJÍCÍ ÚDAJE

TYP STAVBY: ADMINISTRATIVNÍ BUDOVA, BUDOVA Z ŽELEZOBETONU A CLT PANELŮ

POČET PODLAŽÍ:	1.NP + 2.NP
PLOCHÁ STŘECHA, VÝŠKA ATIKY:	7,4 m
PLOCHA POZEMKU:	1362 m²
ZASTAVĚNÁ PLOCHA:	474,6 m²
PLOCHA CHODNÍKU A ZPEVNĚNÝCH PLOCH:	376,61 m²
POČET PARKOVACÍCH STÁNÍ:	7+1

0,000 = 366,300 m n.m., B.p.v. / SOUŘADNICOVÝ SYSTÉM S-JTSK

DRUH PRÁCE	DIPLOMOVÁ PRÁCE		
VYPRACOVALA	Bc. RADKA ROUSKOVÁ		
KONTROLOVAL	Ing. ROMAN BRZOŇ, Ph.D.		
STAVEBNÍK	Marián Pekárek, Palackého 1234, Pardubice 530 02		
MÍSTO STAVBY	Lanškroun, kat. území Lanškroun, parc. č. 163		
NÁZEV STAVBY	ADMINISTRATIVNÍ BUDOVA V LANŠKROUNĚ		
		FORMÁT	6 A4
STAVEBNÍ OBJEKT	SO 01 ADMINISTRATIVNÍ BUDOVA	DATUM	01/2023
ČÁST	C – SITUAČNÍ VÝKRESY	STUPEŇ PD	DSP
OBSAH: KOORDINAČNÍ SITUAČNÍ VÝKRES		MĚŘÍTKO 1:200	Č. VÝKRESU C.3

FAKULTA STAVEBNÍ ústav pozemního stavitelství